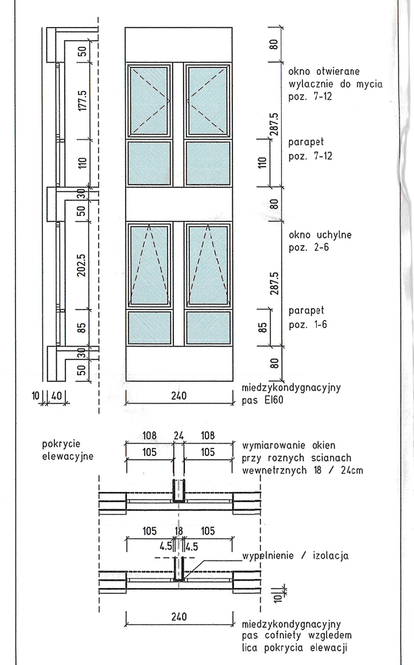

LEGENDA

- ELEWACJA WENTYLOWANA Z POKRYCIEM Z PLYT ELEWACYJNYCH Z BLACHY
  - PODKONSTRUKCJA WG TECHNOLOGII PRODUCENTA
  - OCIEPLENIE Z WELNY MINERALNEJ GR 22CM
- ELEWACJA WENTYLOWANA Z PLYT ELEWACYJNYCH Z NATURALNEGO PIASKOWCA GR 4CM ALTERNATYWNIE PLYTY KOMPOZYTOWE
  - PODKONSTRUKCJA WG TECHNOLOGII PRODUCENTA
  - OCIEPLENIE Z WELNY MINERALNEJ GR 20CM
- PAS MIEDZYKONDYGNACYJNY
  - TYNK CIENKOWARSTWOWY
  - OCIEPLENIE Z WELNY MINERALNEJ GR 20CM
- ALUMINIOWA STOLARKA OKIENNA
  - KOLOR STOLARKI W KOLORZE PASOW MIEDZYKONDYGNACYJNYCH
- tynk cienkowarstwowy
- WIELKOFORMATOWE PLYTY KAMIENNE Z NATURALNEGO PIASKOWCA ALTERNATYWNIE PLYTY KOMPOZYTOWE
- PLYTY Z GRANITU PLOMIENIOWANEGO

POMORSKI URZĄD WOJEWÓDZKI w GDAŃSKU
WYDZIAŁ INFRASTRUKTURY
ul. Okopowa 2, 80-810 Gdańsk

ELEWACJA W

ARCHITEKTURA	SKALA 1:100
	BRANŻA: ARCH.
BUDYNEK WIELOFUNKCYJNY AKADEMII MARYNARKI WOJENNEJ ZE STACJĄ TRANSFORMATOROWĄ GDYNIA UL. ŚMIDOWICZA 69	UMOWA –
	FAZA P.B
	DATA 04.2021

AUTOR PROJEKTU: arch. PAWEŁ WŁAD. KOWALSKI

specjalnosci zr. upr. budowlanych czonek izby: architektura bez ograniczeń, konstrukcja, kierownik budowy / robót bez ograniczeń, instalacje bez ograniczeń NR 699/DA/82 Członek Izby PO-0012

SPRAWDZAJĄCY: arch. Hubert Kowalski
architektura bez ograniczeń
uprawn. PO-KK/165/2016 Członek Izby PO-1199

WSPÓŁPRACA OPRACOWANIE: KOWALSKI architekci
arch. Agnieszka Blank
arch. Magdalena Dziewiecka
arch. Ewa Fuhs
arch. Anna Fuhs
arch. Joanna Ślubowska

KOWALSKI architekci sp. z o.o.
81-574 GDYNIA ul Stolemowa 44
tel.+(58) 66 00 105

A20