


WIDOK

PRZEKRÓJ

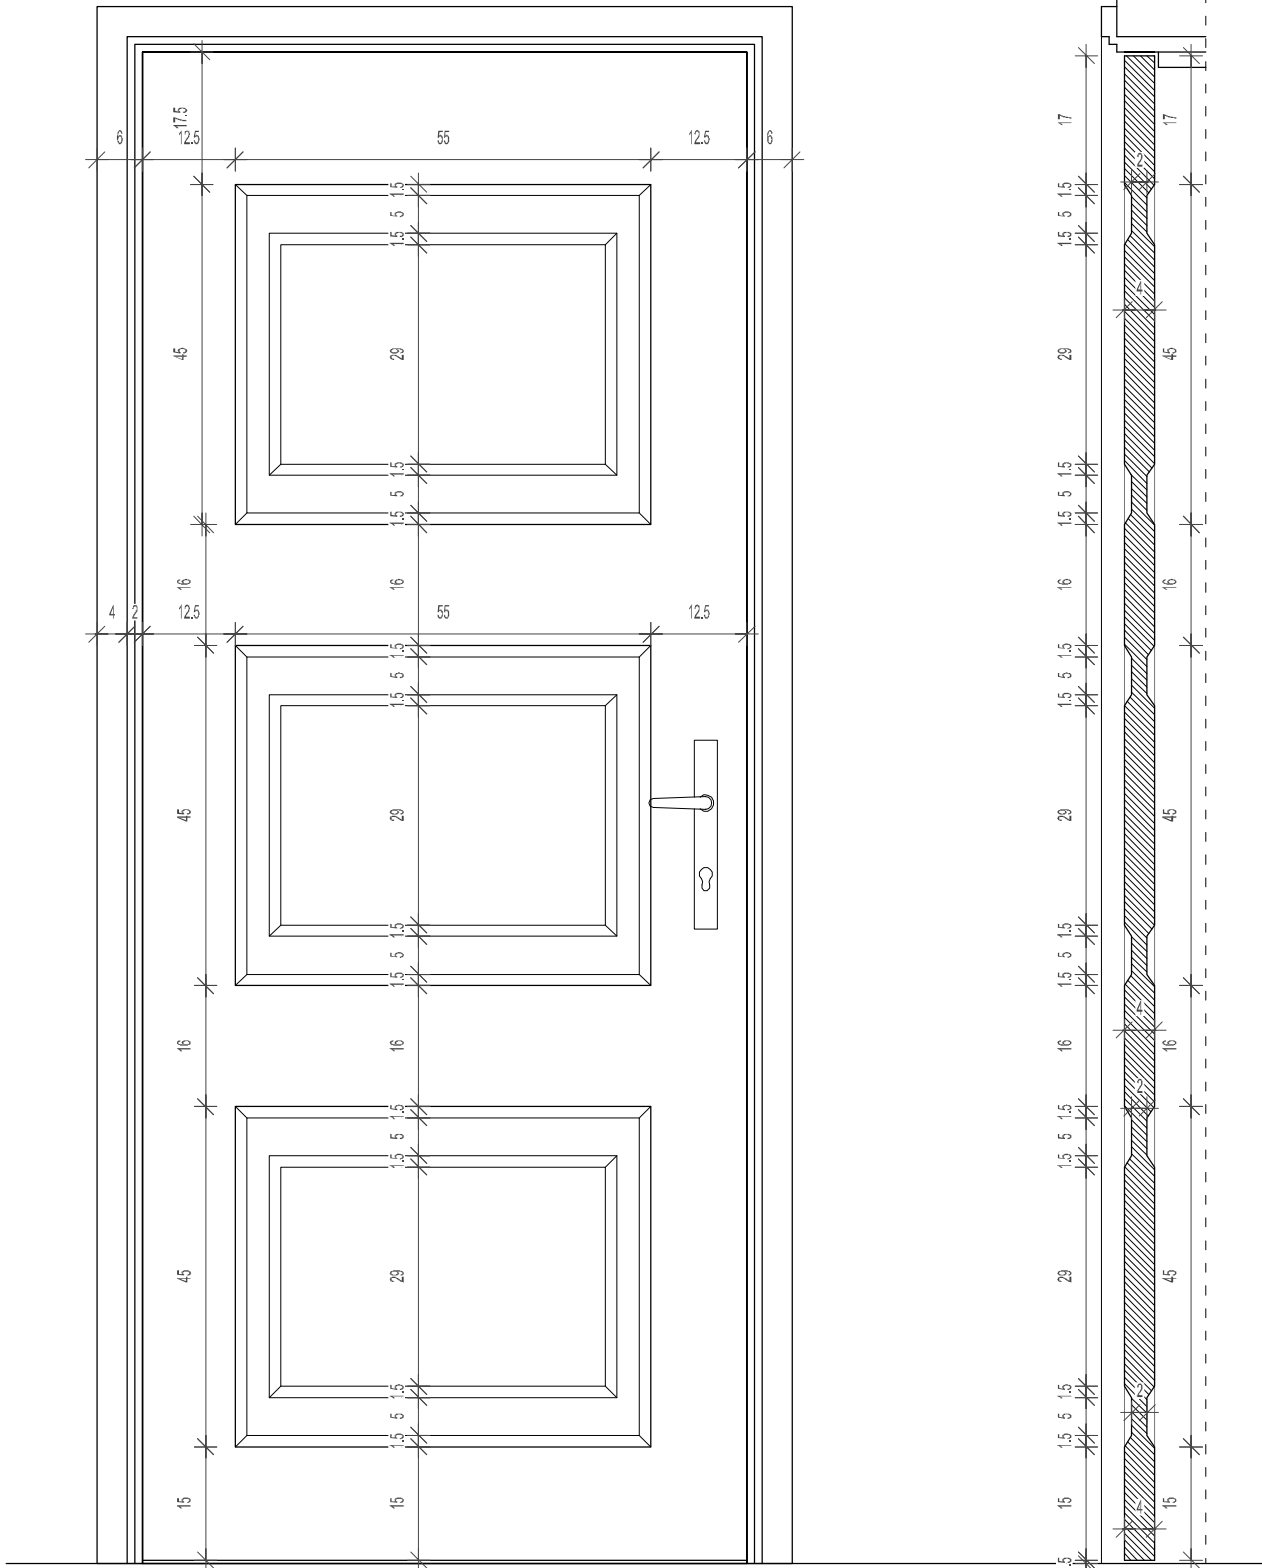

(NA PRZYKŁADZIE DRZWI D1)

WSZYSTKIE WYMIARY SPRAWDZIĆ W NATURZE

 Z.U.P.	ul. NIEDŹWIEDZIA 8D, 02-737 WARSZAWA TEL. (+48 22) 853 87 42, 853 87 43 ; FAX 853 87 44	Temat opracowania: SCHEMAT WYKONANIA STOLARKI DRZWIOWEJ		Skala: 1:10
		Branża: ARCHITEKTONICZNO-BUDOWLANA		Nr rys: 13
Nazwa i adres obiektu budowlanego: KATEDRA POŁOWA WOJSKA POLSKIEGO Komplex wojskowy ul. Długa 13/15 w Warszawie, działka 12 obręb 5-02-08		Faza: PROJEKT WYKONAWCZY		
Przedmiot opracowania: PROJEKT WYKONAWCZY DLA ZADANIA nr 01605 DOPOSAŻENIE BUDYNKU KATEDRY POŁOWEJ WP ORAZ BUDYNKÓW PRZYLEGLYCH W ELEMENTY ZABEZPIECZENIA PRZECIWPOŻAROWEGO PRZY ul. DŁUGIEJ 13/15 w WARSZAWIE		Data: Czerwiec 2018r		Uprawnienia: Podpis:
		Projektował: mgr inż. arch. Jacek Szlis		Bl /96/01
		Opracował: mgr inż. arch. Stanisław Rzepecki		
		Kierownik zespołu: mgr inż. Andrzej Rzepecki		St-51/75; St-357/74