PRZEKRÓJ NORMALNY

szerokość pasa drogi powiatowej nr 1675N

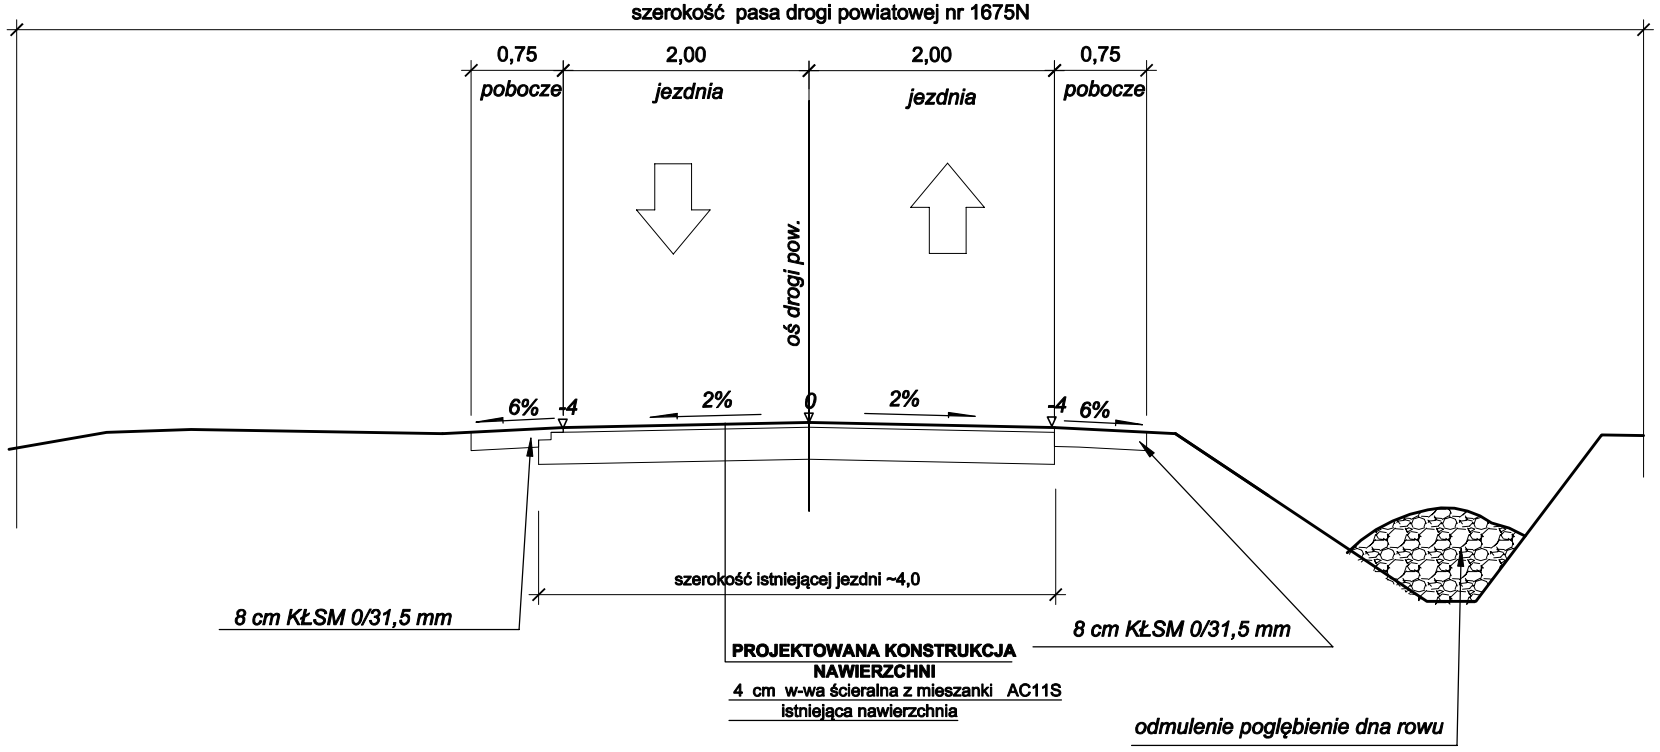

PRZEKRÓJ NORMALNY

szerokość pasa drogi powiatowej nr 1673N

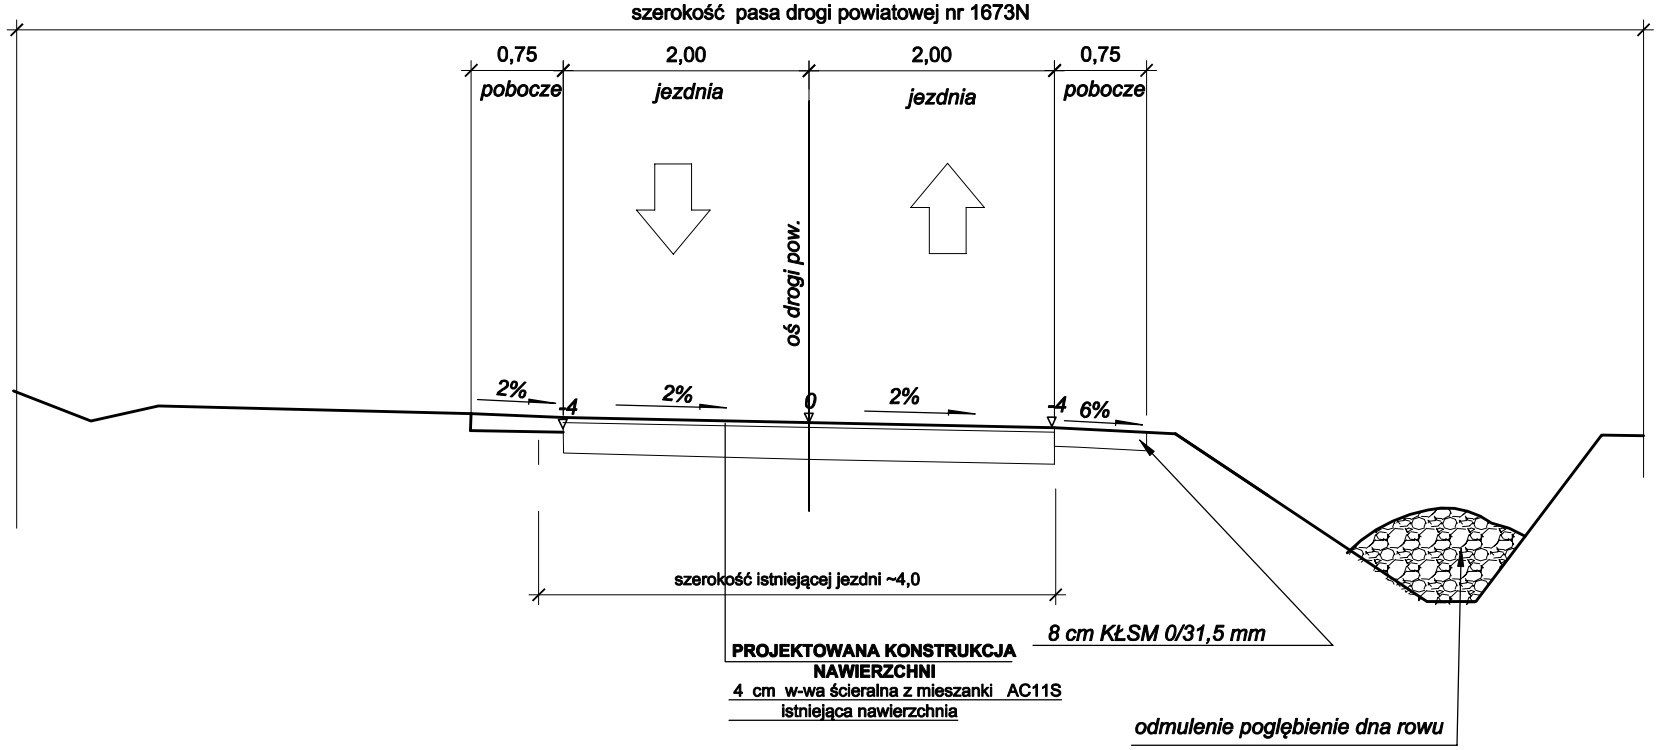

PROJEKT	Remont drogi powiatowej nr 1675N Jeruty – Lpowiec	
NAZWA RYSUNKU	Przekroje	
OPRACOWAŁ	JANUSZ SKROBINSKI NR UPR. 437/94/OL	
SKALA 1:1000	DATA 07-2020	RYS NR 3