


PRZEMIAN NORMALNY - droga nr 1464

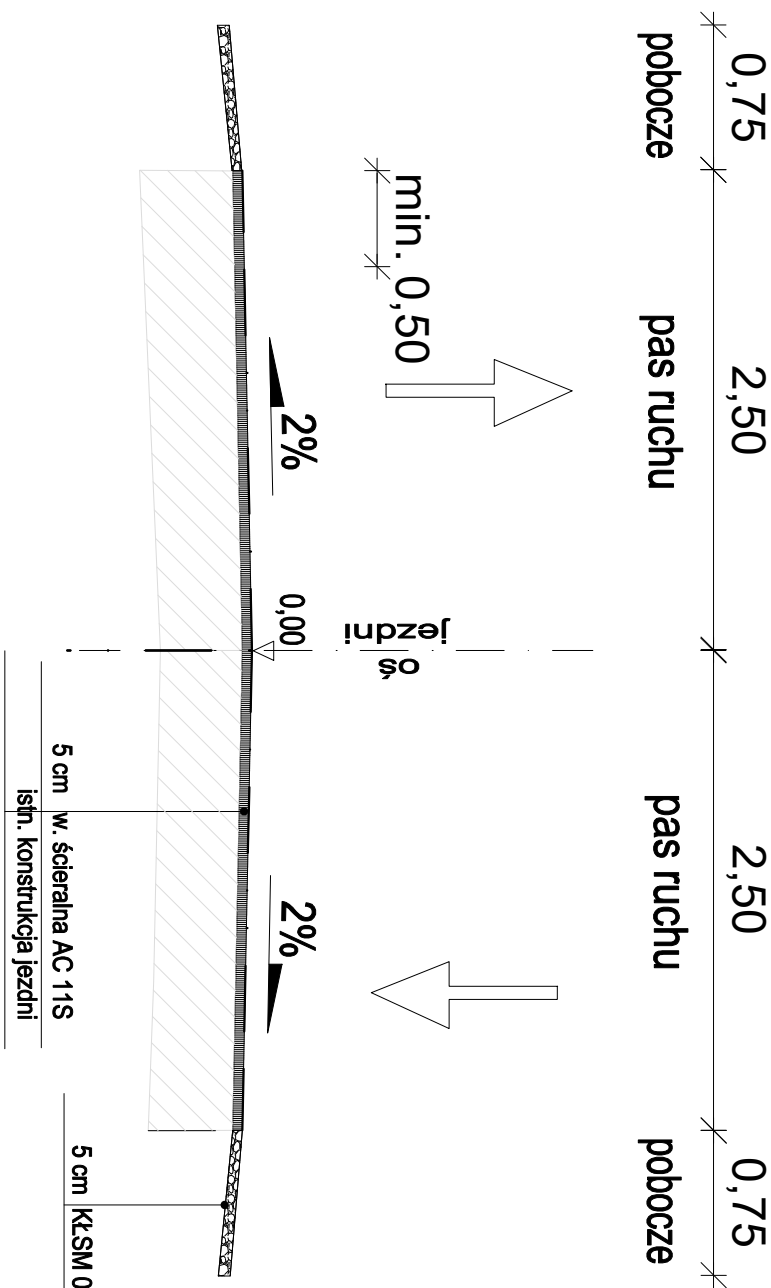

PROJEKT	„Przebudowa drogi powiatowej nr 1464N Grzegorzki – Rusek Wielki w km 30+280 - 30+650		
LOK	działka nr 7 obęę 0004 Grzegorzki		
NAZWA RYSUNKU	Przemian konstrukcyjny		
PROJEKTOWAŁ	Janusz Skrobiński nr upr.437/OL/ 94		
SKALA 1:100	DATA -04 - 2023	RYS. NR 3	