


**POWIAT LĘBORSKI**  
**STAROSTWO POWIATOWE**  
84-300 LĘBORK, ul. Czołgistów 5  
MP 841-16-09-072, REGON 770979648

MAPA ZASADNICZA

SKALA 1:500

obr. Lębork obr 2 0002: dz. 70, 120/6, 172/12, 172/18

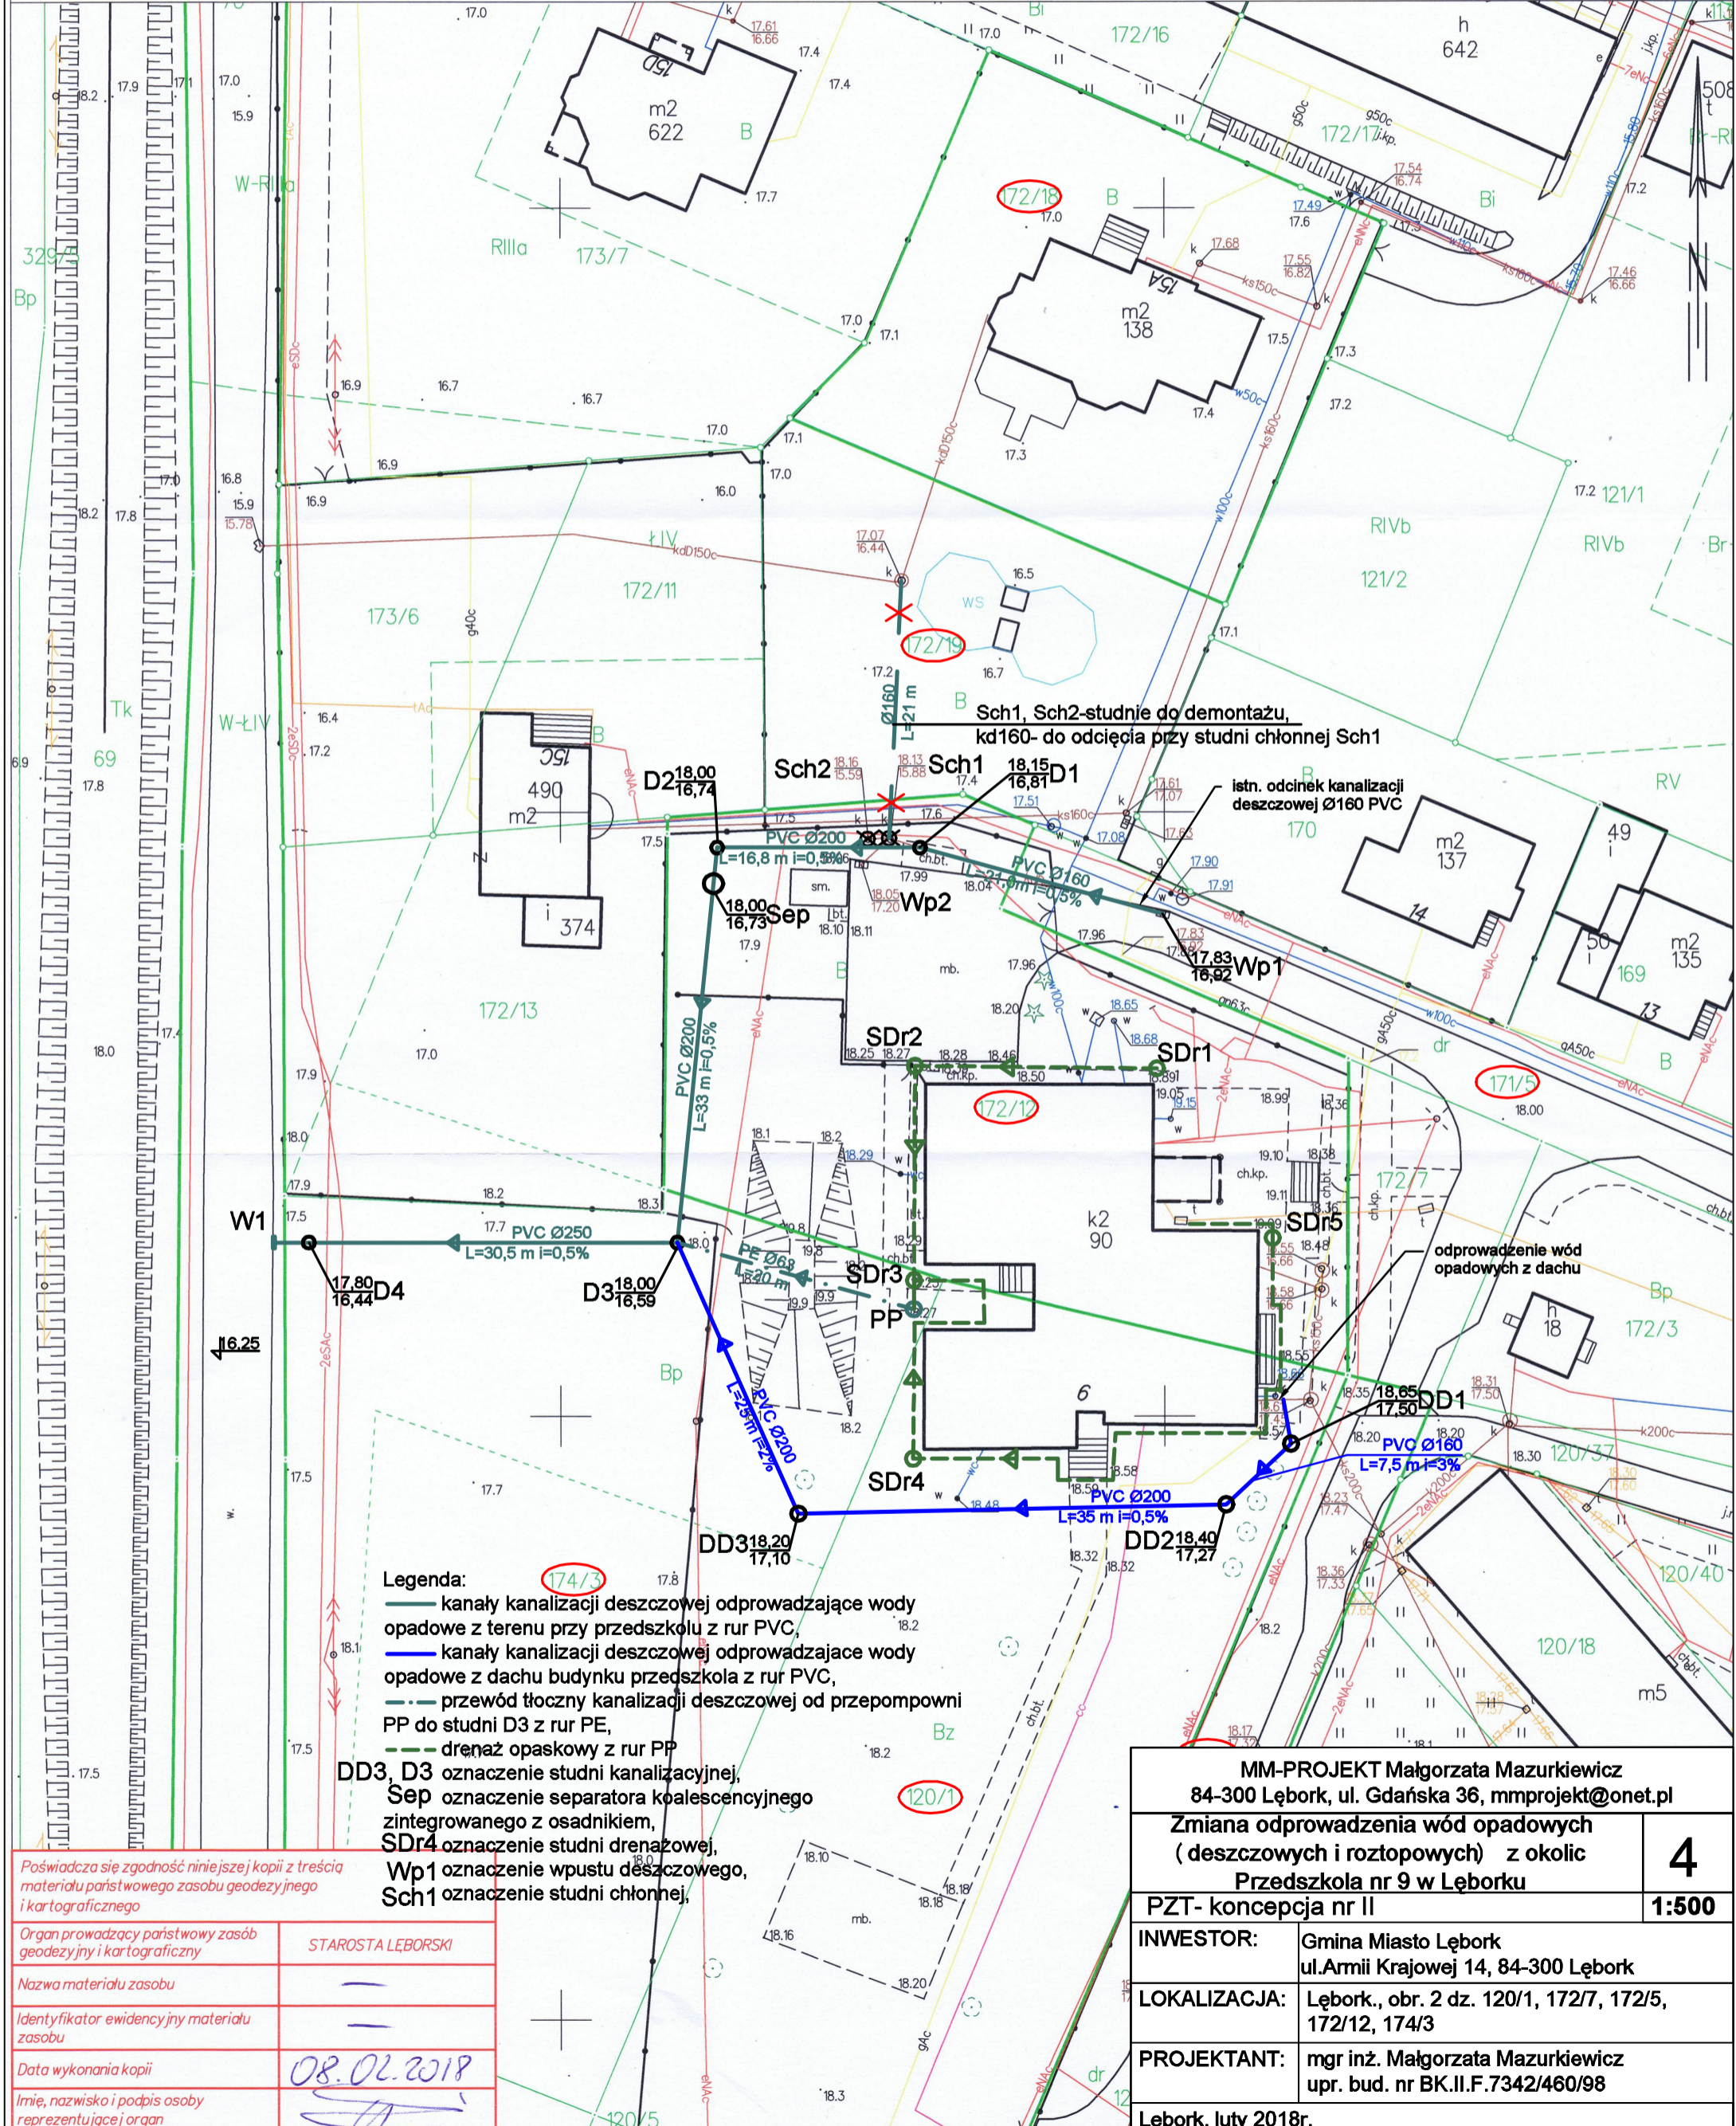

- Legenda:**
- kanały kanalizacji deszczowej odprowadzające wody opadowe z terenu przy przedszkolu z rur PVC,
  - kanały kanalizacji deszczowej odprowadzające wody opadowe z dachu budynku przedszkola z rur PVC,
  - przewód tłoczny kanalizacji deszczowej od przepompowni PP do studni D3 z rur PE,
  - drenaż opaskowy z rur PP
  - DD3, D3 oznaczenie studni kanalizacyjnej,
  - Sep oznaczenie separatora koalescencyjnego zintegrowanego z osadnikami,
  - SDr4 oznaczenie studni drenażowej,
  - Wp1 oznaczenie wpustu deszczowego,
  - Sch1 oznaczenie studni chłonnej,

<b>MM-PROJEKT Małgorzata Mazurkiewicz</b> 84-300 Lębork, ul. Gdańska 36, mmprojekt@onet.pl	
<b>Zmiana odprowadzenia wód opadowych (deszczowych i roztopowych) z okolic Przedszkola nr 9 w Lęborku</b>	
<b>PZT- koncepcja nr II</b>	<b>4</b>
<b>INWESTOR:</b>	Gmina Miasto Lębork ul. Armii Krajowej 14, 84-300 Lębork
<b>LOKALIZACJA:</b>	Lębork., obr. 2 dz. 120/1, 172/7, 172/5, 172/12, 174/3
<b>PROJEKTANT:</b>	mgr inż. Małgorzata Mazurkiewicz upr. bud. nr BK.II.F.7342/460/98
Lębork, luty 2018r.	

Poświadczą się zgodność niniejszej kopii z treścią materiału państwowego zasobu geodezyjnego i kartograficznego	
Organ prowadzący państwowy zasób geodezyjny i kartograficzny	STAROSTA LĘBORSKI
Nazwa materiału zasobu	—
Identyfikator ewidencyjny materiału zasobu	—
Data wykonania kopii	08.02.2018
Imię, nazwisko i podpis osoby reprezentującej organ	