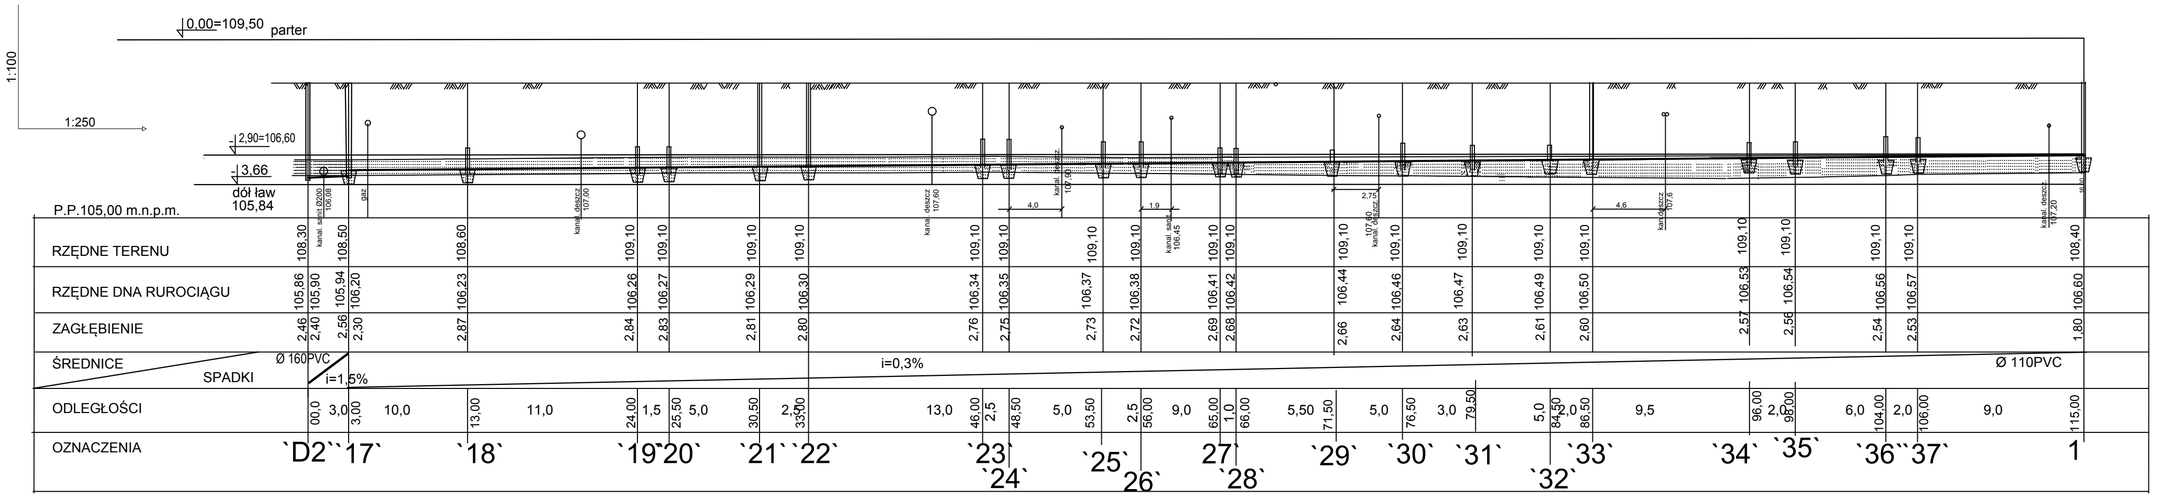

"DOM-BUD" Suwałki		BRANŻA: SANITARNA	
OBIEKT: Budynki mieszkalne wielorodzinne nr 2		STADIUM: PB / SKALA: 1:100/250	NR RYS.: 9
ADRES: Żyrardów, ul. Parkingowa dz.nr 8066/2; 8066/1; 2810; 2805; 2812/1; 2813; 2814; 2819;		RYSUNEK: PROFIL DRENAŻU OPASKOWEGO	
BRANŻA:	PROJEKTANT:	NR UPR.	DATA	PODPIS
INST. SANITARNE PROJEKTANT	mgr inż. Danuta Piszczatowska	SUW-75/90	04,2008r.	
INST. SANITARNE SPRAWDZAJĄCY	mgr inż.Edyta Łysenko	PDL/0053/POOS/09	12.07.2016r.	
INWESTOR:	TBS Żyrardów			