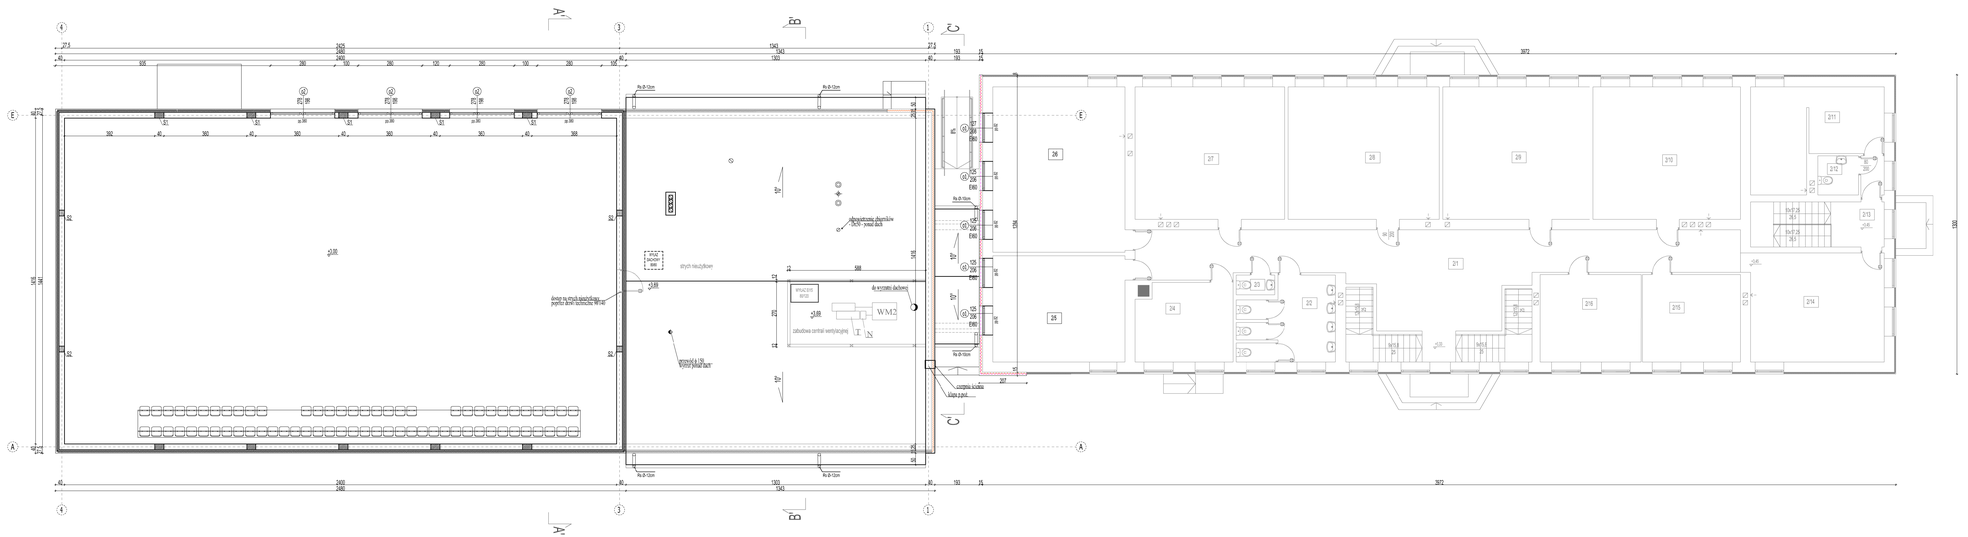

Wykaz pomieszczeń SZKOŁA PODSTAWOWA-RZUT PIĘTRA (część istniejąca):

Nr	Nazwa pomieszczenia	Pow.użytkowa
2/1	Komunikacja	81,09 m2
2/2	Węzeł sanitarny	14,09 m2
2/3	WC dla personelu	1,45 m2
2/4	Pokój nauczycielski	14,17 m2
2/5	Sala lekcyjna	26,56 m2
2/6	Biblioteka	41,34 m2
2/7	Sala lekcyjna	37,44 m2
2/8	Sala lekcyjna	37,84 m2
2/9	Sala lekcyjna	36,75 m2
2/10	Sala lekcyjna	36,86 m2
2/11	Sala zajęć sensorycznych	21,09m2
2/12	WC	3,04 m2
2/13	Komunikacja	13,13 m2
2/14	Sala lekcyjna	27,82 m2
2/15	Sekretariat	16,15 m2
2/16	Gabinet Dyrektora	16,70 m2
Powierzchnia użytkowa- SZKOŁA PODSTAWOWA		425,40 m2

LEGENDA:
- elementy istniejące
- elementy projektowane
- elementy do wyburzenia

PRZED PRZYSTĄPIENIEM DO ROBÓT BUDOWLANYCH WSZYSTKIE WYMIARY NALEŻY SPRAWDZIĆ W NATURZE, W PRZYPADKU STWIERDZENIA NIEZGODNOŚCI NALEŻY ZWRÓCIĆ SIĘ DO PROJEKTANTA.

UWAGA!
Wszelkie prawa zastrzeżone, łącznie z prawem reprodukcji lub udostępniania osobom trzecim tego rysunku lub jego części, bez wyraźnego upoważnienia firmy Pracownia Architektoniczna"ARCHOLIET" (Dz. U. Nr. 24/1994, poz. 83 art. 115-118)

ARCHOLIET Pracownia architektoniczna
Pracownia architektoniczna "ARCHOLIET"
ul.Bukowa 4, 86-320 Dobrzejewice

Temat:	Rozbudowa budynku Szkoły Podstawowej o Salę gimnastyczną wraz z częściową przebudową budynku
Inwestor:	GMINA WIŁKOWO 86-215 Wielbki, ul. Kościuszki 1
Autor opracowania:	inż. Piotr Cechoniak
Projektant:	mgr inż. arch. Agnieszka Walczak upraw. Nr MA/150/18
Projektant sprawdzający:	mgr inż.arch. Agnieszka Pyszorowska upraw. Nr MA/216/11
Lokalizacja:	Miedzierzyn, gm.Wielbki, dz. nr ewid. 509 obręb ewid. 0012 Miedzierzyn jedn. ew. 192605_2 Wielbki Nr tab. A-02
Nazwa rysunku:	SALA GIMNASTYCZNA/STRYCH NIEUŻYTKOWY/RZUT PIĘTRA-istn.
Data:IV kwarta 2020r.	Format : 297x1120 / SKALA : 1:100 / Nr str.