



POLETKA OSADOWE 20-XX-100, 20-XX-200
– RZUT I PRZEKRÓJ – INSTALACJE TECHNOLOGICZNE

LEGENDA:
— WODA POPŁUCZNA

OZNACZENIA ZGODNIE ZE SCHEMATEM TECHNOLOGICZNYM
I ZESTAWIENIEM URZĄDZEŃ I ARMATURY

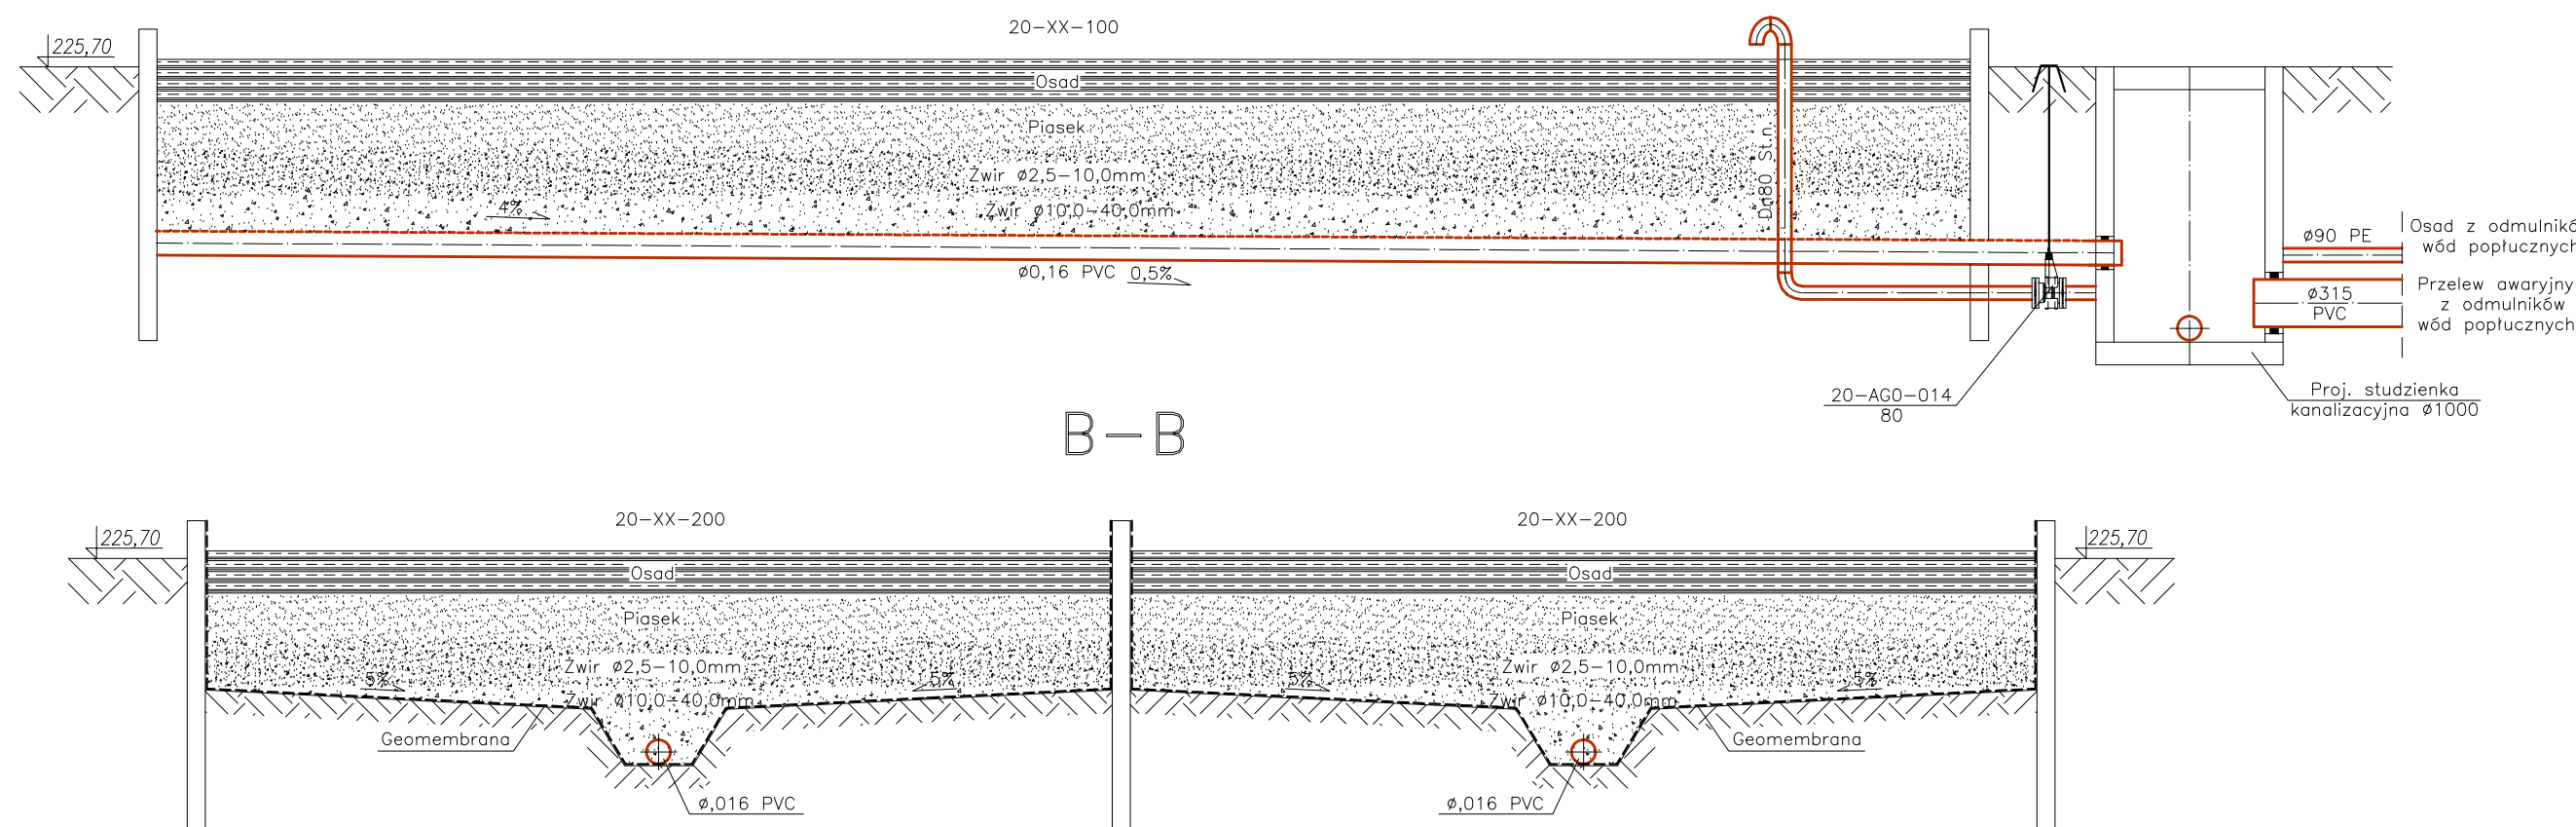

 Przedsiębiorstwo Budownictwa i Instalacji ABT Spółka z o.o. 42-202 Częstochowa, ul. Bór 139 tel/fax: 34 365-93-61 e-mail: projekt@abt.pl				
ZADANIE: PRZEBUDOWA I ROZBUDOWA STACJI UZDATNIANIA WODY LUBASZOWA W MIEJSCOWOŚCI SIEDLIŚKA				
OBIEKT: STACJA UZDATNIANIA WODY LUBASZOWA ul. Siedliśka 1, 33-172 Siedliśka, gmina Tuchów				STADIUM DOKUMENTACJI P.B.
INWESTOR: SPÓŁKA KOMUNALNA "DORZECZE BIAŁEJ" SP. Z O.O. ul. Jana III Sobieskiego 69C, 33-170 Tuchów				SKALA 1:50
NAZWA RYS.: POLETKA OSADOWE 20-XX-100, 20-XX-200 – RZUT I PRZEKROJE – INSTALACJE TECHNOLOGICZNE				
PROJEKTOWAŁ:	NR UPRAWNIEN	PODPIS	DATA	NR RYSUNKU
mgr inż. Tomasz Tarapacz	SLK/3144/PWOS/10		01.2012	T-12
OPRACOWAŁ:				
mgr inż. Weronika Kulesza			01.2012	
OPRACOWAŁ:				
mgr inż. Izabela Ściubidło			01.2012	
SPRAWDZIŁ:				
mgr inż. Teresa Syc-Wójcik	SLK/1030/PWOS/05		01.2012	