


ZAŁĄCZNIK NR 1.23

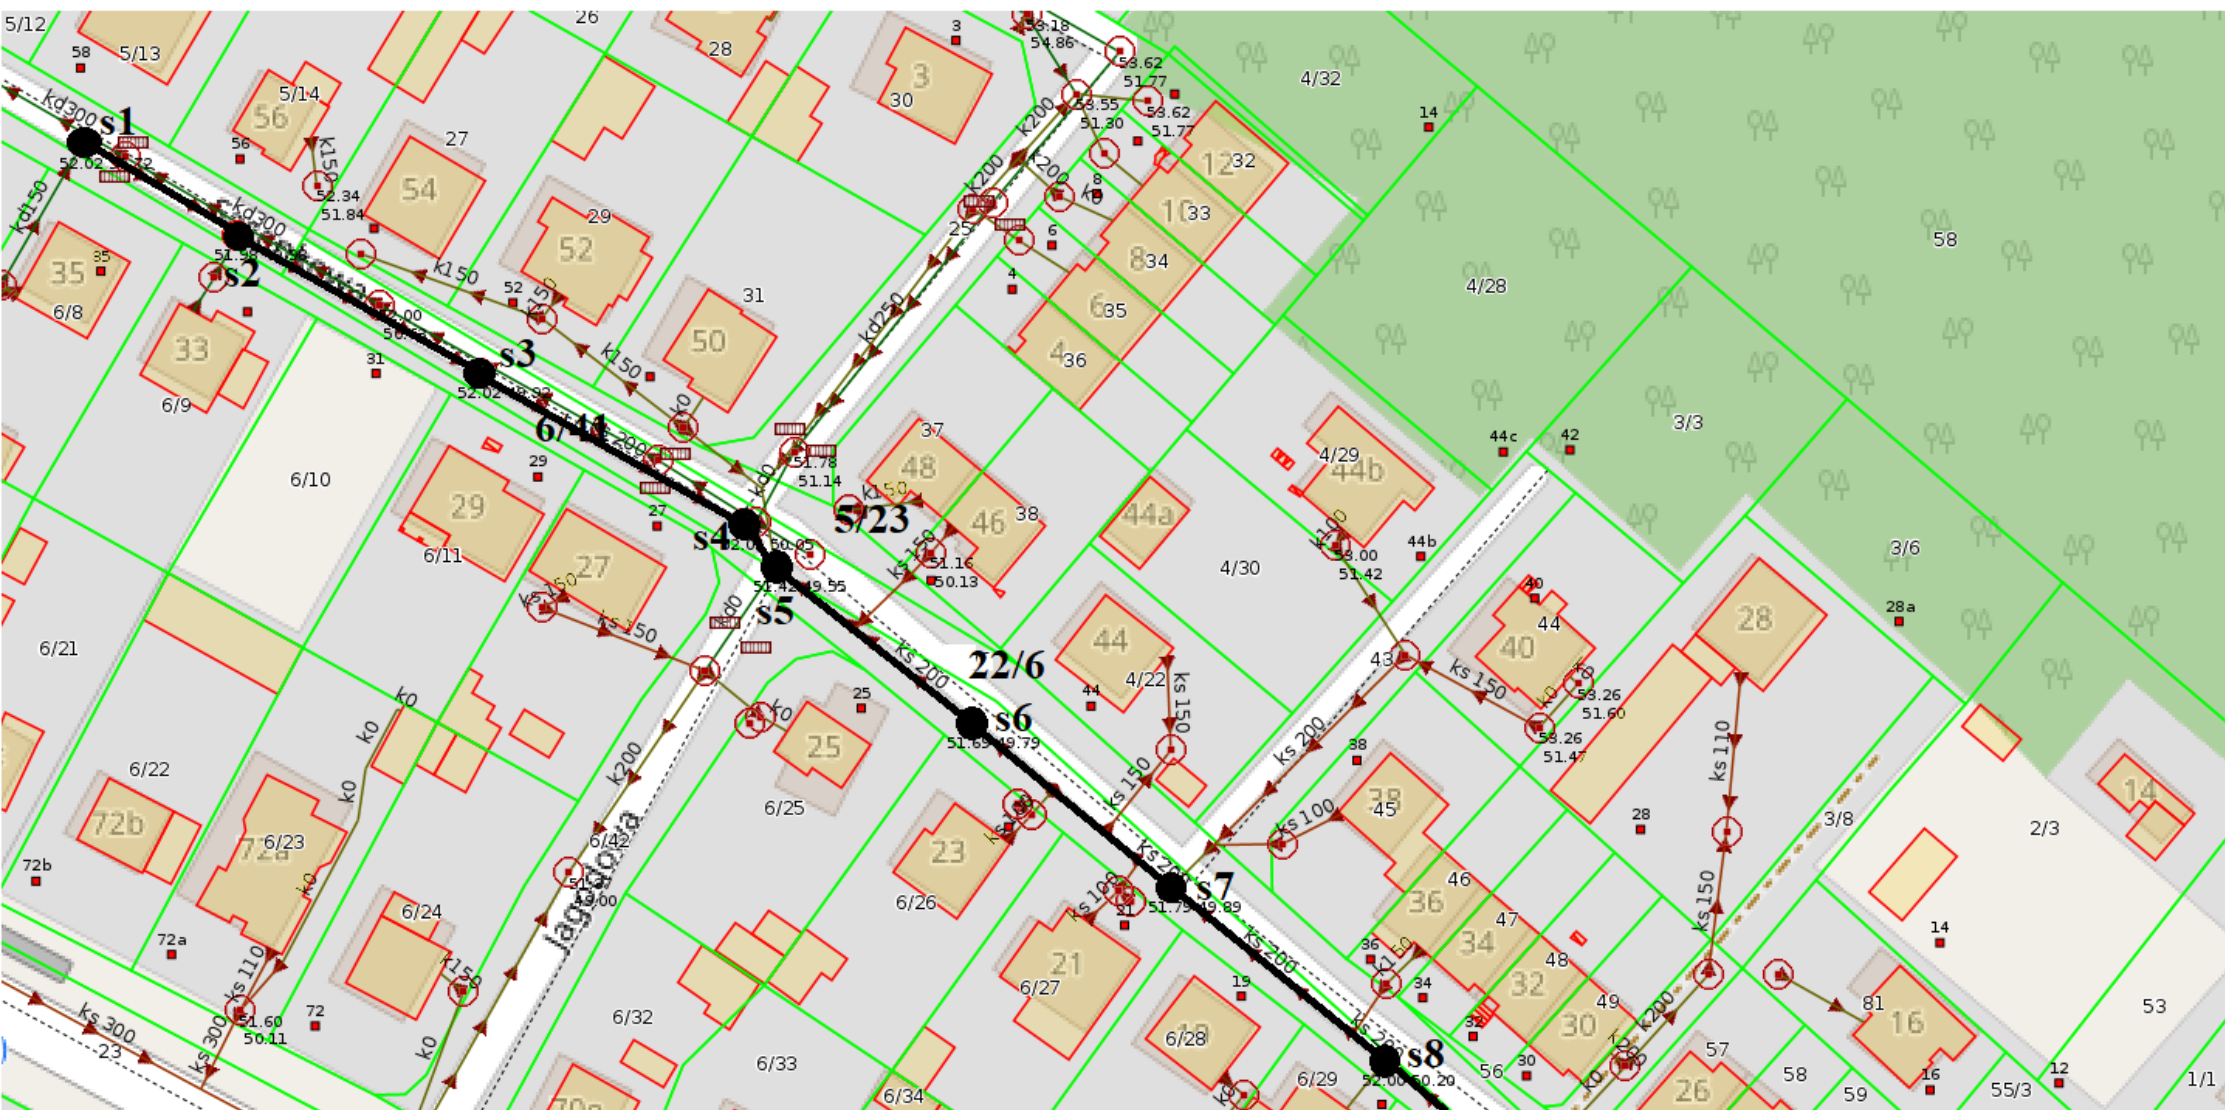

Odc. nr 115 ul. Sasankowa (od ul. Różanej do nr 35)

