


ZAŁĄCZNIK NR 1.2

Odc. nr 88 ul. Zbiegniewskiej (na odcinku od ul. Kaliskiej do ul. Kruszyńskiej)

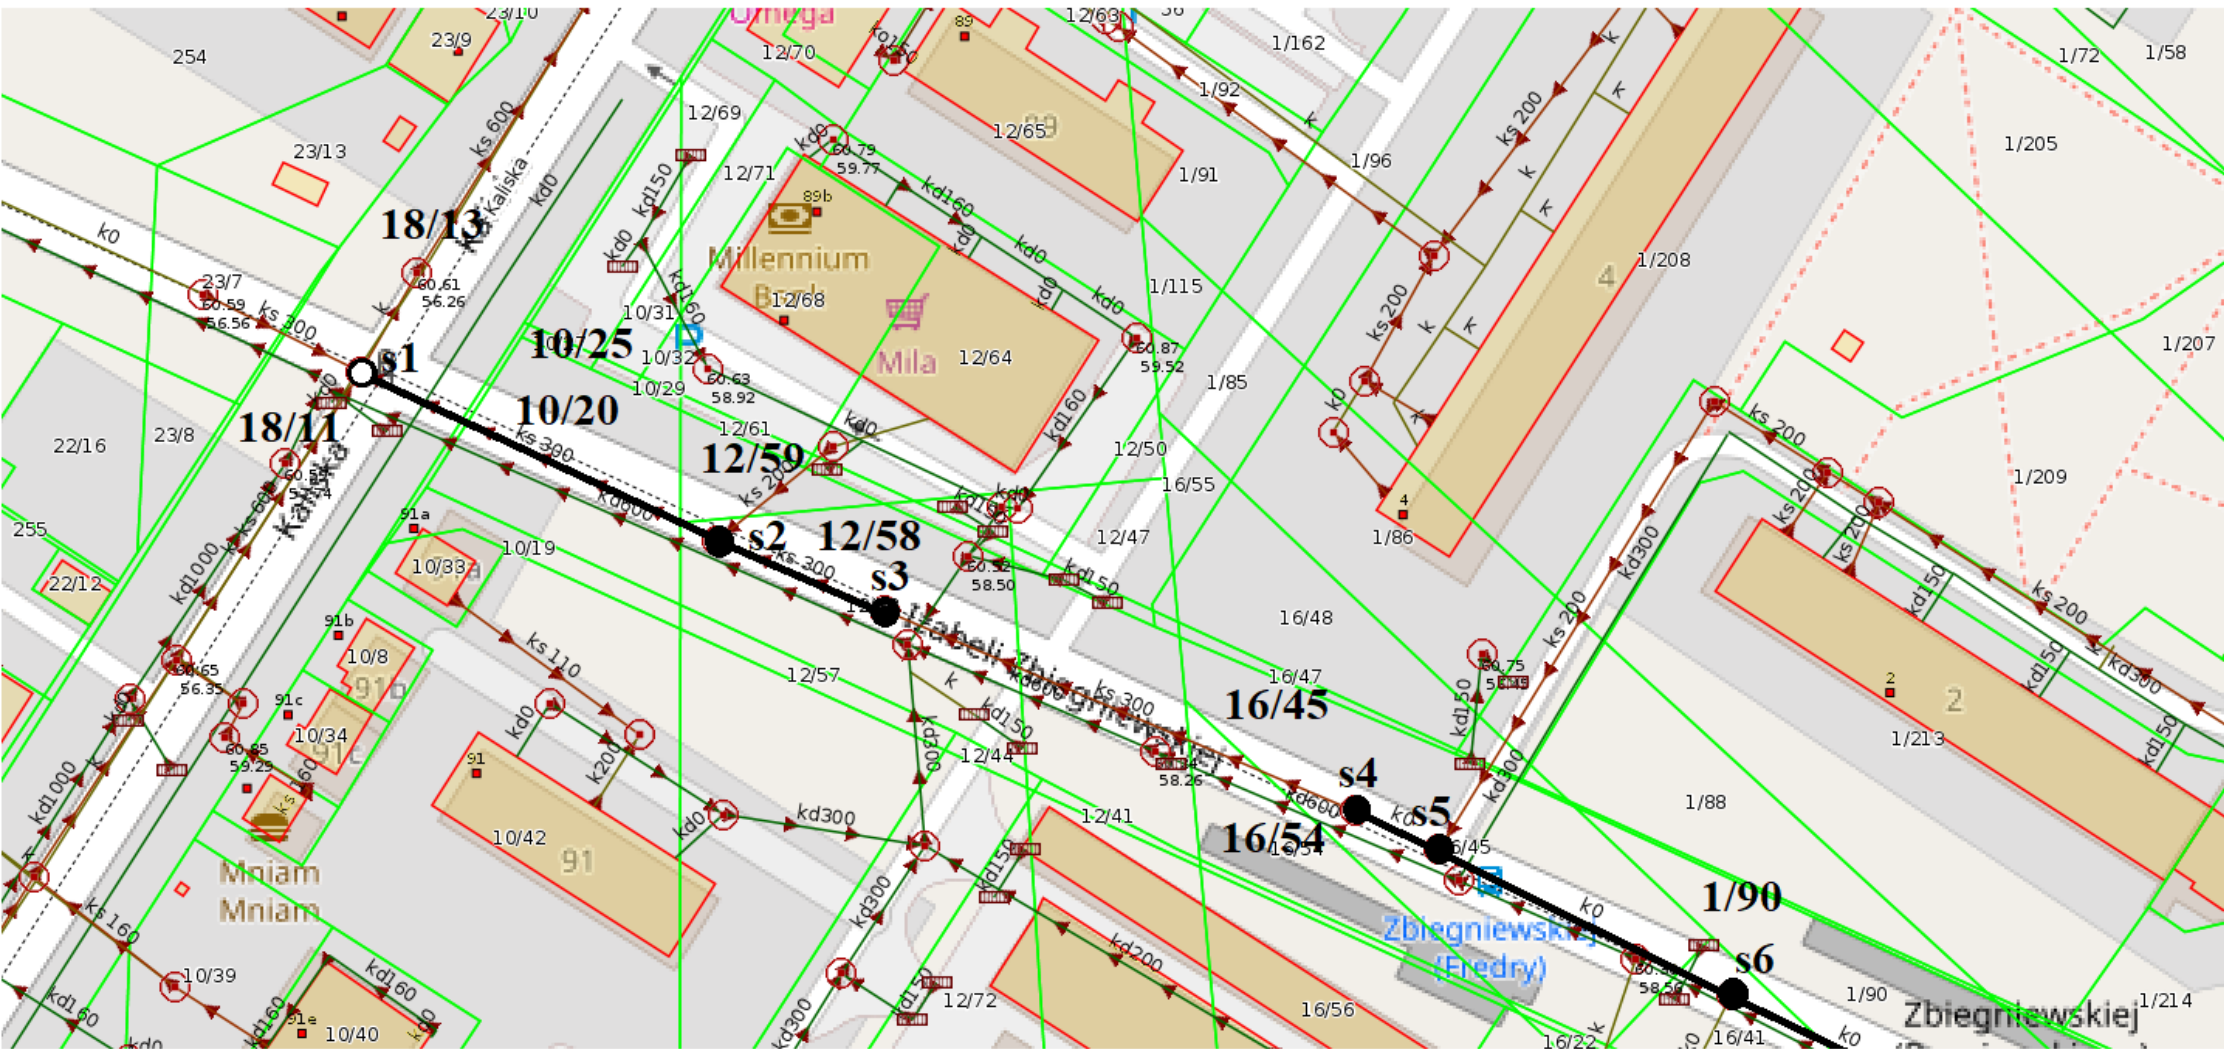

Odc. nr 88 ul. Zbiegniewskiej (na odcinku od ul. Kaliskiej do ul. Kruszyńskiej)

