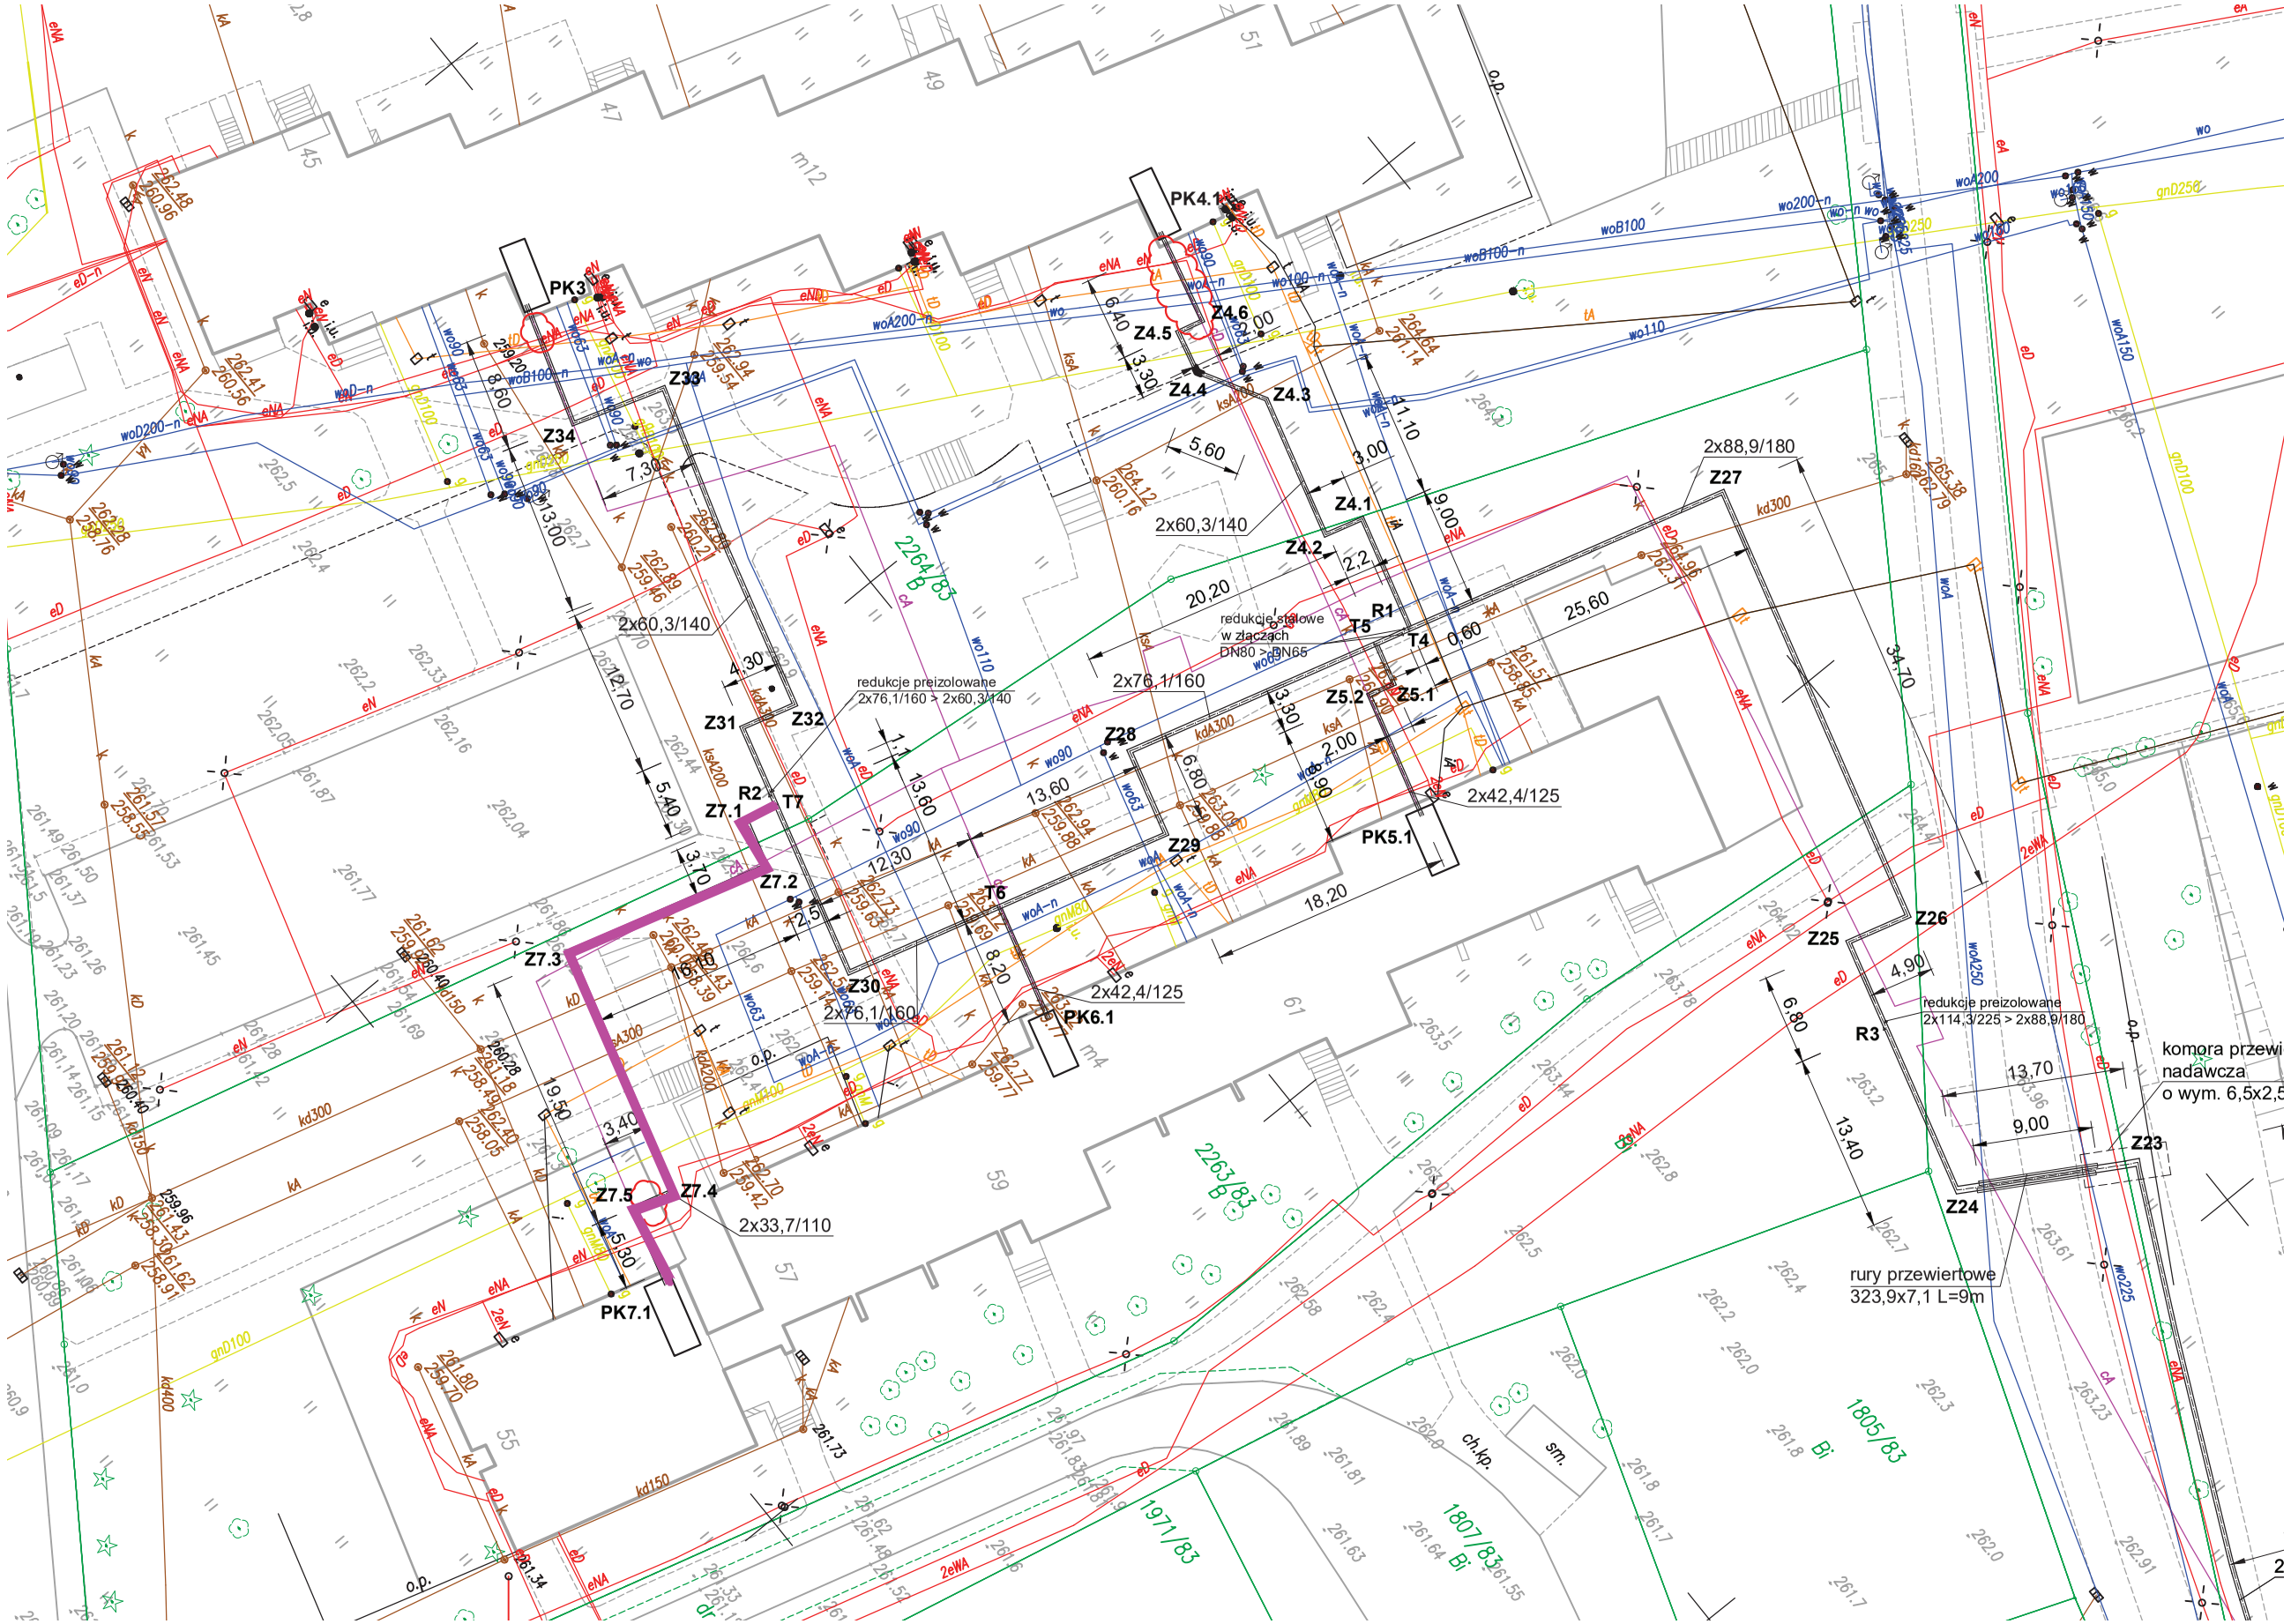
PK4.1
PK3
PK5.1
PK6.1
PK7.1
Z4.1
Z4.2
Z4.3
Z4.4
Z4.5
Z4.6
Z5.1
Z5.2
Z7.1
Z7.2
Z7.3
Z7.4
Z7.5
Z23
Z24
Z25
Z26
Z27
Z28
Z29
Z30
Z31
Z32
Z33
Z34
T4
T5
T6
T7
R1
R2
R3
2x60,3/140
2x76,1/160
2x42,4/125
2x33,7/110
2x88,9/180
redukcje stalowe
w złączach
DN80 > DN65
redukcje preizolowane
2x76,1/160 > 2x60,3/140
redukcje preizolowane
2x114,3/225 > 2x88,9/180
komora przewi
nadawcza
o wym. 6,5x2,5
rury przewiertowe
323,9x7,1 L=9m
wytyczona geodezja