


Przekrój normalny  
skala 1:50

PRZEKRÓJ B-B

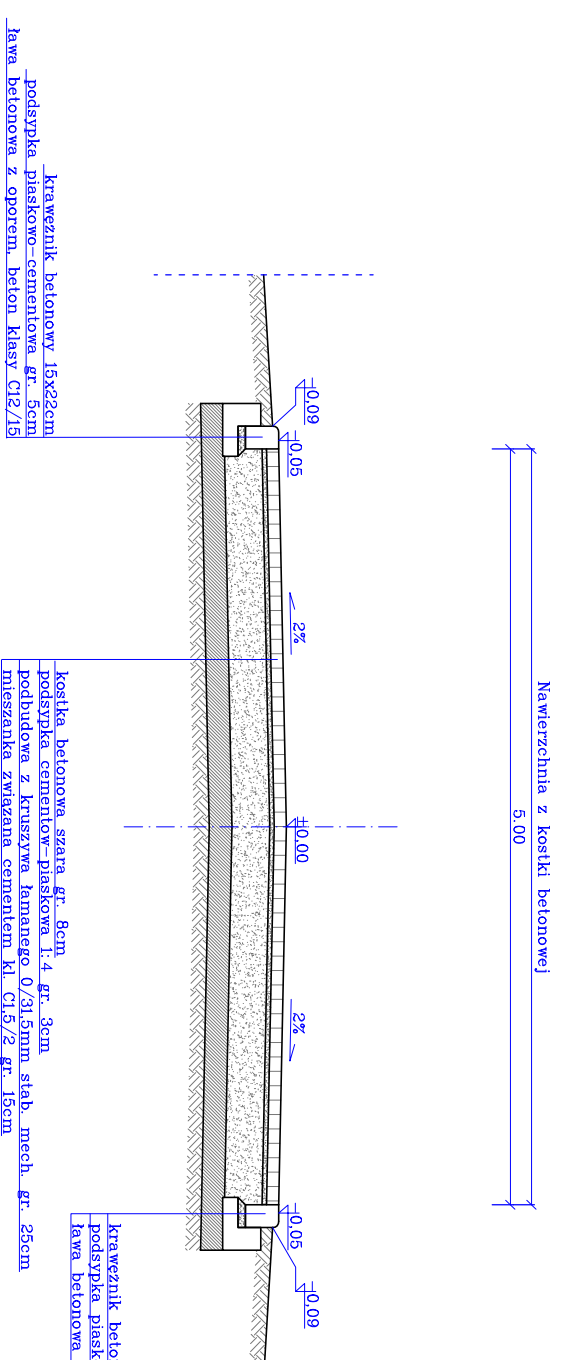

PRZEDSIĘBIORSTWO PROJEKTOWO-USŁUGOWE

SYSTEM A  
Antoni Przybylski  
66-400 Gorzów Wlkp.; ul. Saperów 3  
tel. 604 468 001; e-mail: sabrata@o2.pl

TEMAT:  
Wykonanie robót budowlanych polegających na remoncie  
istniejących utwardzeń i na utwardzeniu powierzchni  
gruntu na działkach budowlanych o nr 114/1; 114/3; 114/5  
obręb ewid. 0007 Zatorze Fabryczne w Koszynie nad  
Odrą oraz na przebudowie istniejącego ogrodzenia

ETAP I

PRZEBIEG:		DATA:	
PRZEBIEG:	Przekrój normalny	DATA:	10.2022
AUTORZY OPRAWOWANIA:	NR UPR.	SPECJ. UPR.	PODPIS
PROJEKTANT:	m gr inż. ANTONI PRZYBYLSKI	20/78/Gw	konst.-inz.