


mgr inż. Wiesław Kania  
 DYREKTOR  
 Wydziału Architektury i Budownictwa

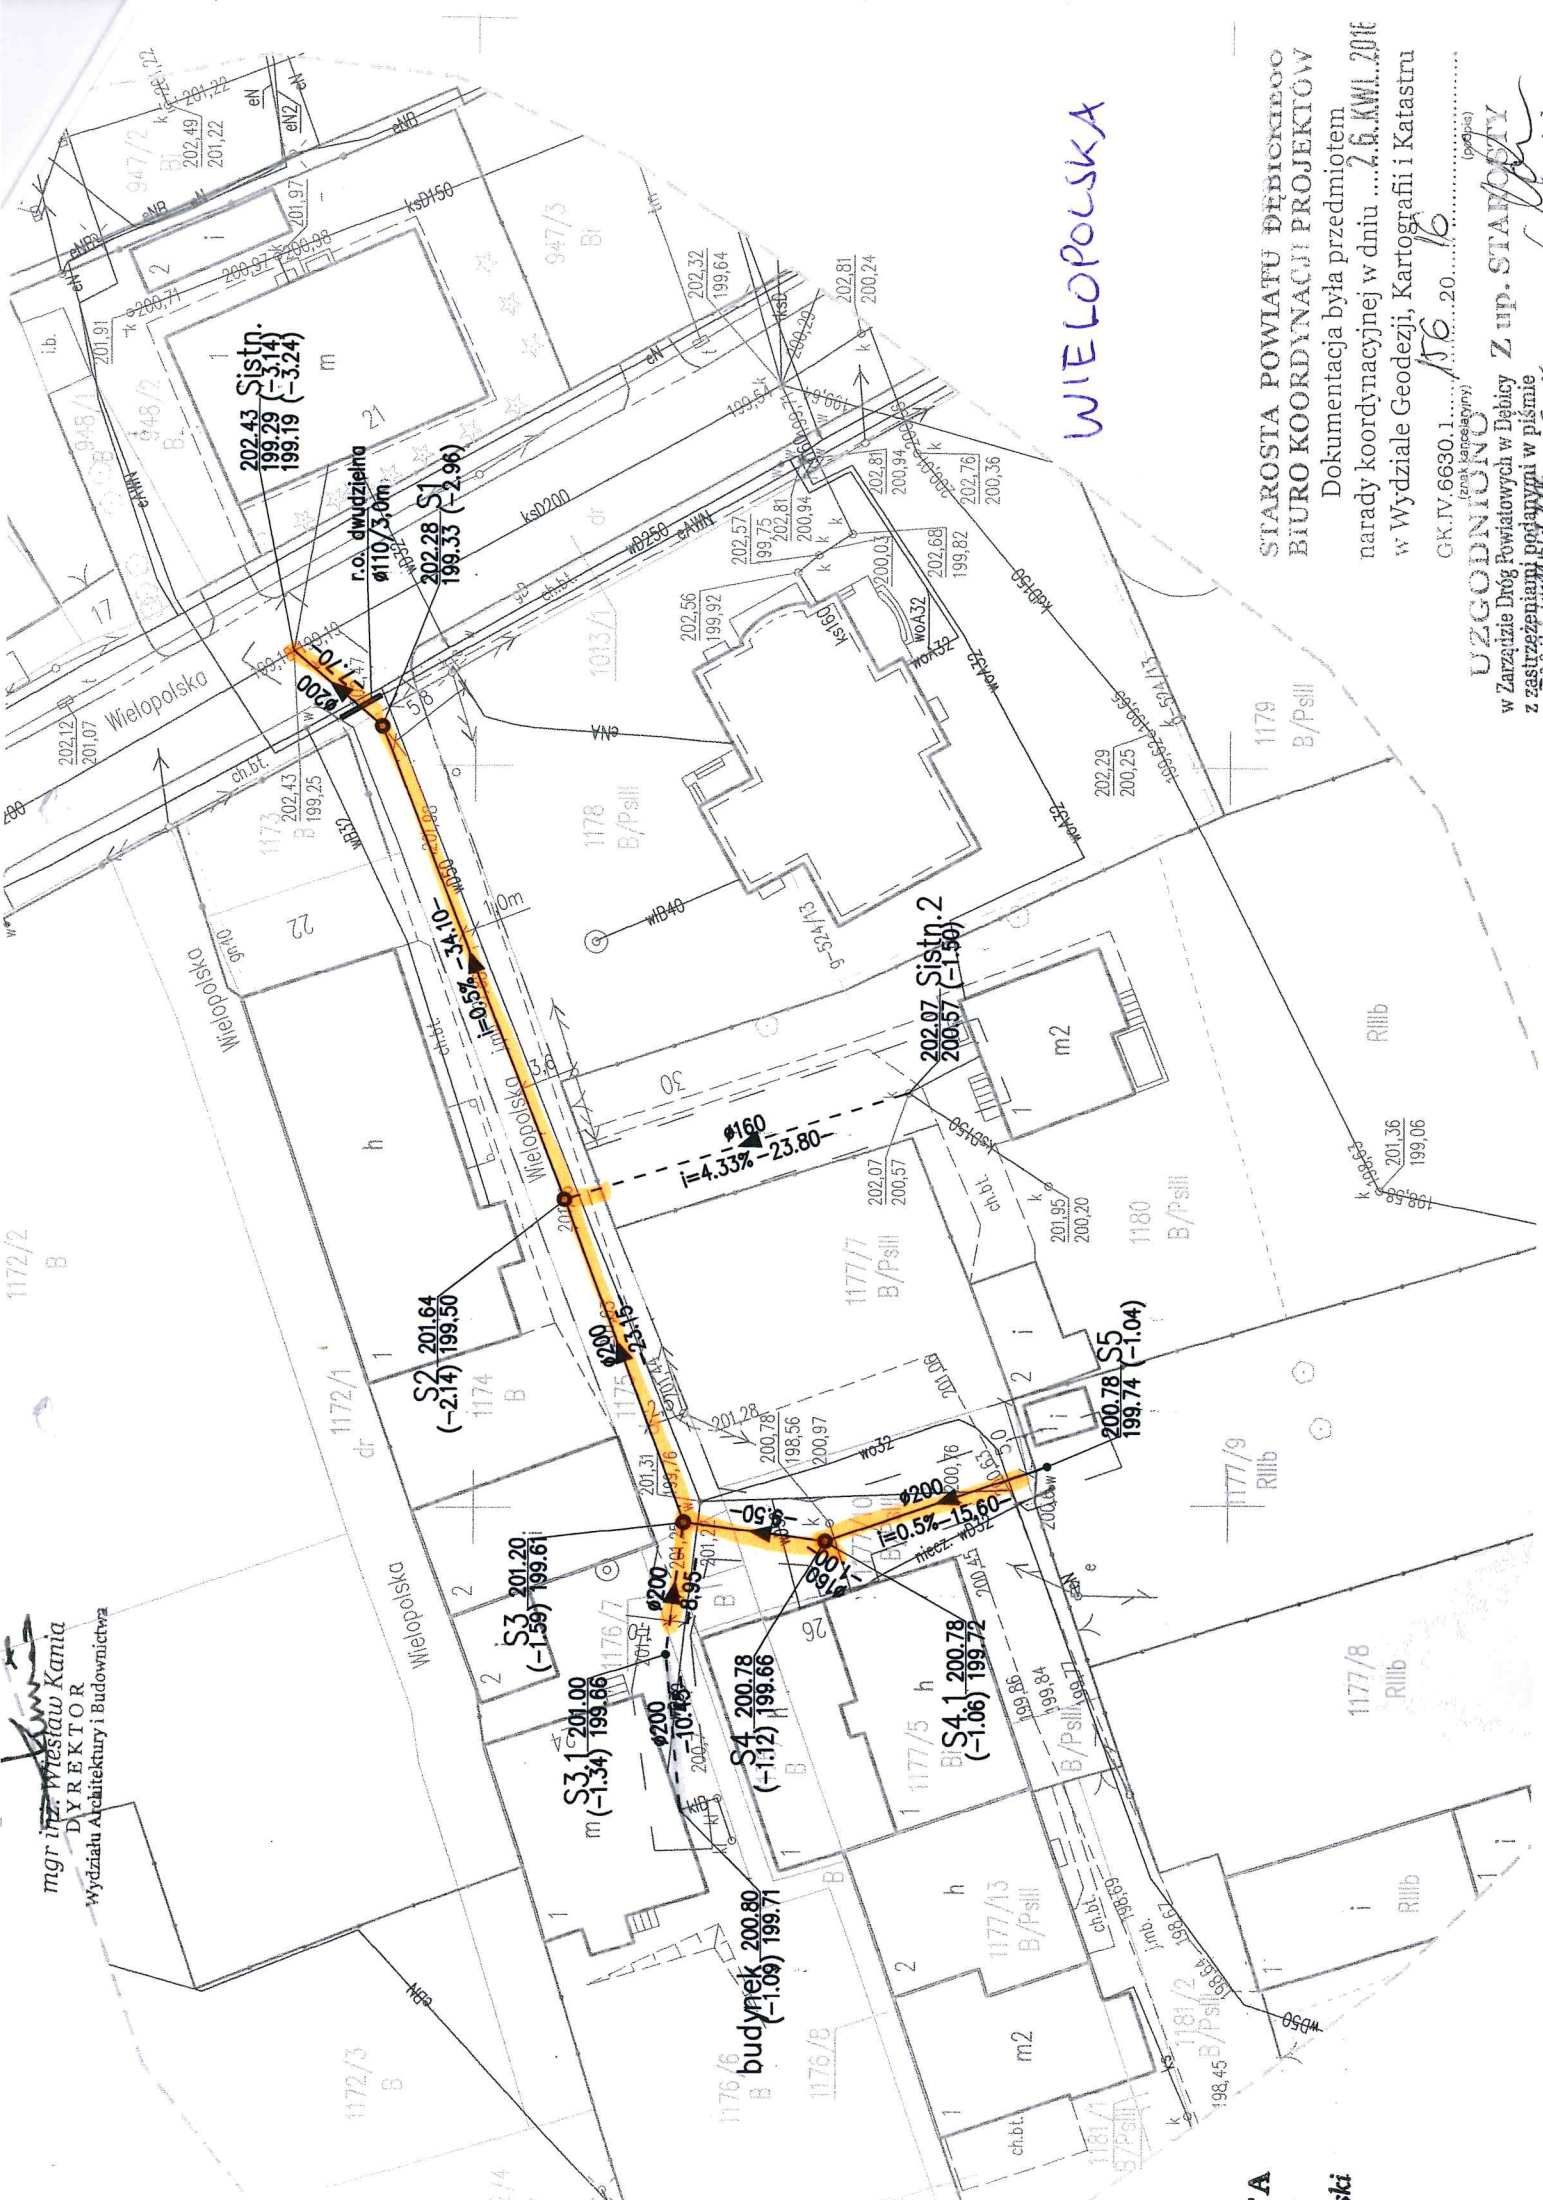

WIELOPOLSKA

STAROSTA POWIATU DEBICZEGO  
 BIURO KOORDYNACJI PROJEKTÓW  
 Dokumentacja była przedmiotem  
 narady koordynacyjnej w dniu 2.6.KW.2016  
 w Wydziale Geodezji, Kartografii i Katastru  
 GK.IV.6630.1.156.20.16  
 (zaskarżony)  
 UZGODNIONO  
 w Zarządzie Drog Powiatowych w Debicy Z UP. STAROSTY  
 z zastrzeżeniem podpisy w piśmie

GA  
 1  
 s/ki