


SCHEMAT STANU ISTNIEJĄCEGO / ELEMENTY DO USUNIĘCIA

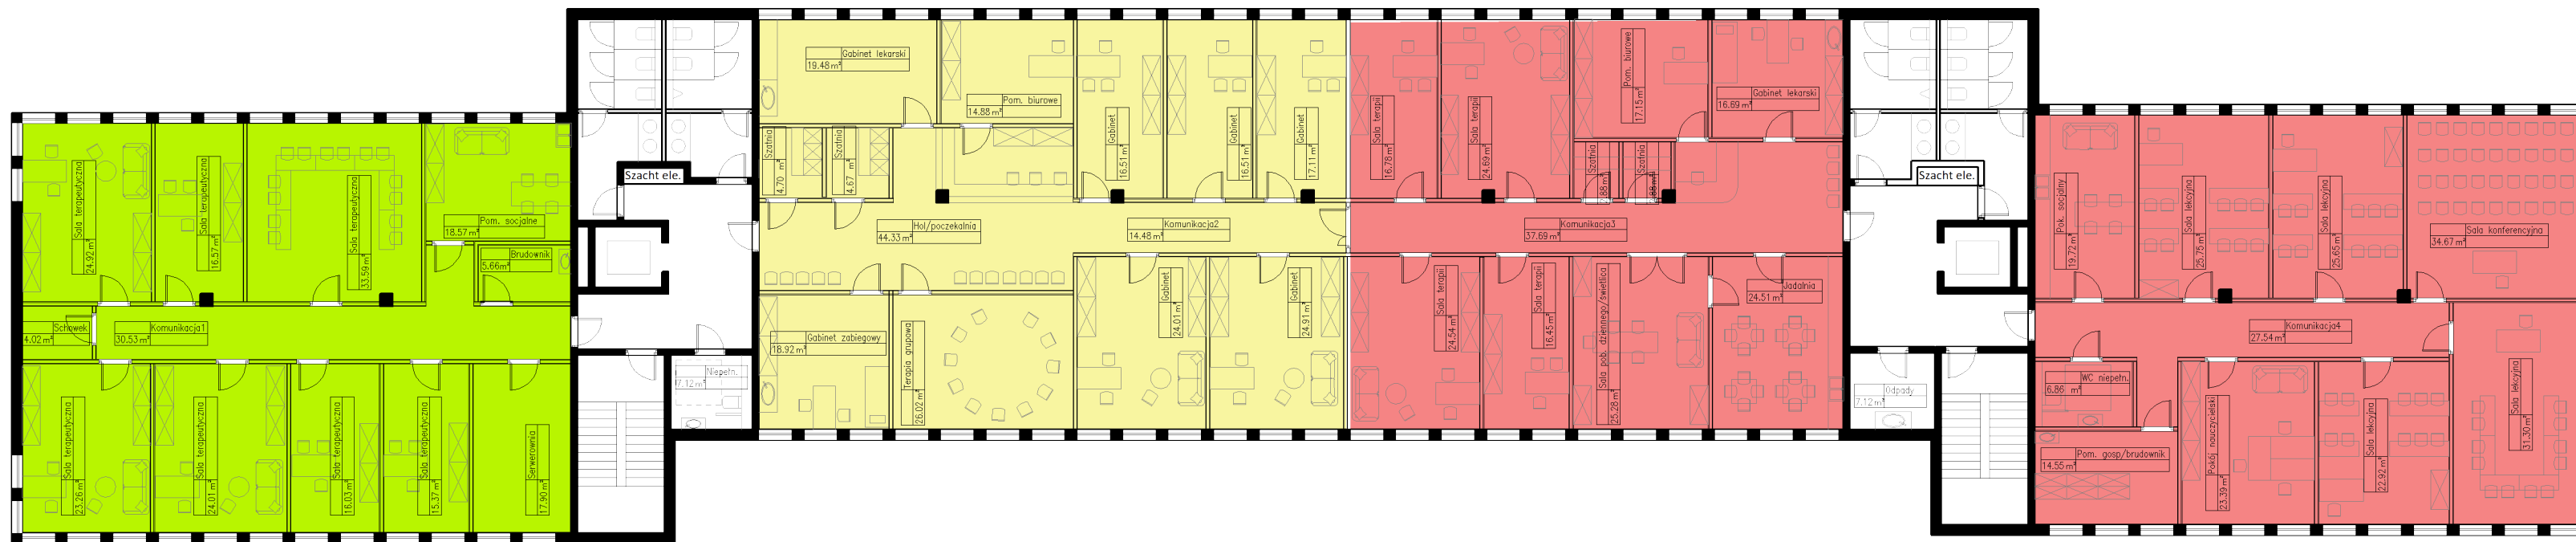

SCHEMAT STANU PROJEKTOWANEGO

- Ośrodek Środowiskowej Opieki Psychologicznej i Psychoterapeutycznej
- Poradnia Zdrowia Psychicznego
- Oddział Dzienny Psychiatryczny i Psychoterapeutyczny
- Ściany działowe do likwidacji
- Ściany działowe nowoprojektowane
- Elementy konstrukcyjne / ściany zewnętrzne

Opracowanie:
mgr.inż. Marta Geras
mgr.inż. Tomasz Geras Nr uprawnień : MA/007/23

Inwestor:
SZPZŁO
ul. Szczęśliwicka 36, 02-353 Warszawa

Adres Inwestycji:
Ul. Stefana Kazimierza Hankiewicza 2,
02-103 Warszawa

Temat projektu:
Adaptacja pomieszczeń budynku biurowego
na Ośrodek Środowiskowej Opieki Psychologicznej
i Psychoterapeutycznej dla dzieci i młodzieży,
Poradnię Zdrowia Psychicznego dla dzieci i
młodzieży,
Oddział Dzienny Psychiatryczny i Rehabilitacyjny
dla dzieci i młodzieży

Etap projektu:
PROJEKT KONCEPCYJNY

Tytuł rysunku:
RZUT II PIĘTRA

Data:	Skala:	Nr rysunku:
7.X.2024	1:200	PK-01