


REMONT ŁAŹNI DLA OSADZONYCH W PAWILONIE MIESZKALNYM B
W ZAKŁADZIE KARNYM W STAREM BORNEM
ARCHITEKTURA - RZUT PRZYZIEMI

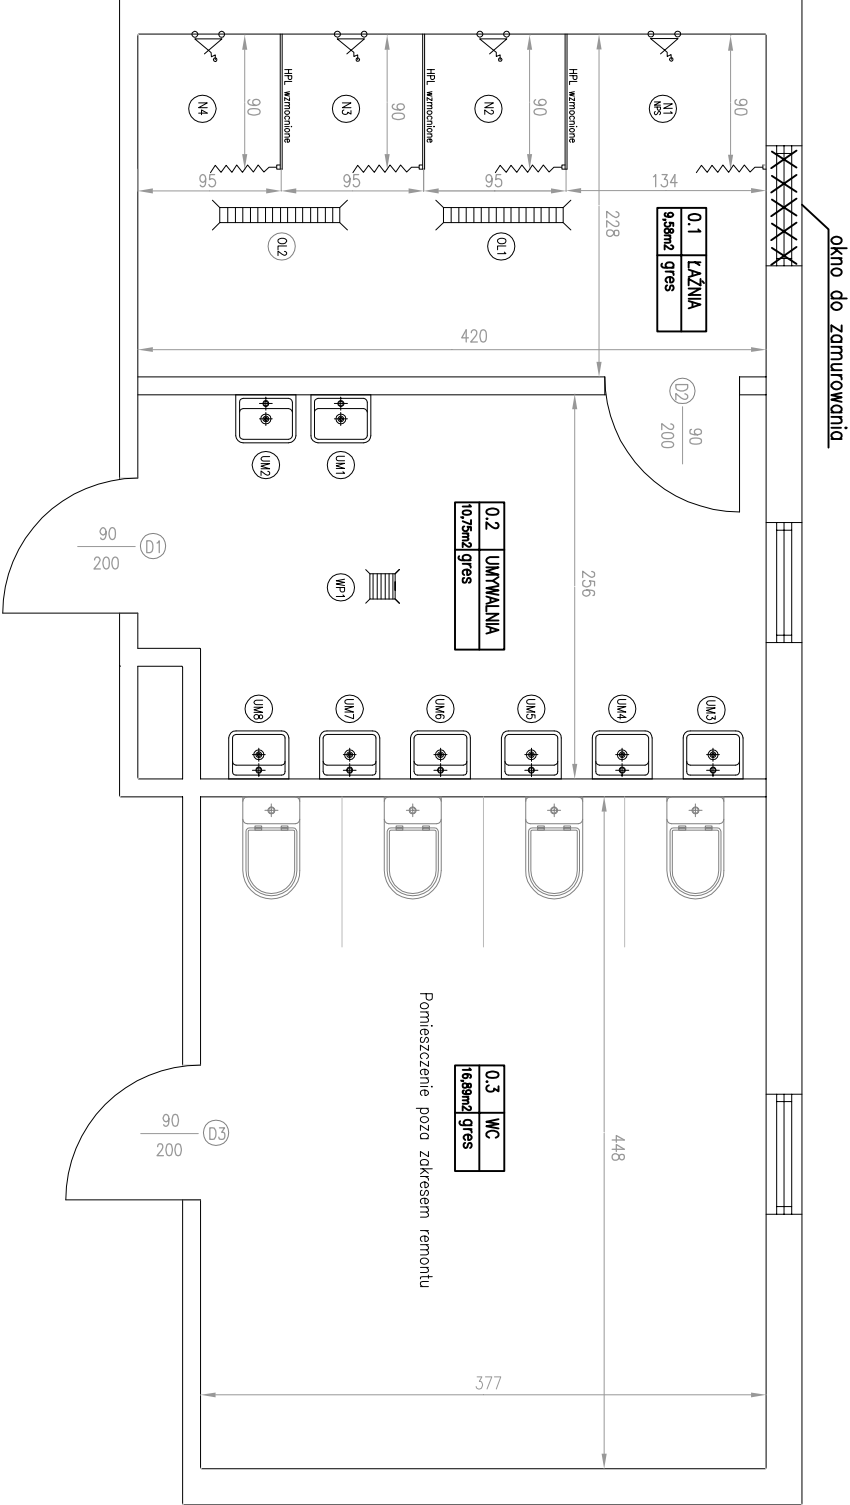

LEGENDA:

- N1 NPS – natrysk dla osób niepełnosprawnych
N2-4 – natryski
UM1-8 – umywalki
WP1 – wpust podłogowy
O1-2 – odfodnienia liniowe
D1 – drzwi aluminiowe pełne, 90x200cm (wejście do umywalki)
D2 – drzwi aluminiowe pełne, 90x200cm z kratką drzwiową
nowiewną 220cm2 (wejście do łazienki)

Uwagi:

- Natrysk N1 NPS przeznaczony dla osób niepełnosprawnych wyposażony w baterię podłogową na wodę zimną, wylewę stałą natryskową podłogową. Natrysk wyposażony w poręcz stałą ścienną kątową, poręcz uchylną i siódzisko rozkładane dla niepełnosprawnych.
- Pozostałe natryski N2-N4 wyposażone w baterię czasową podłogową na wodę zimną z wyłuską stałą natryskową podłogową.
- Szczelne drzwi aluminiowe wykonane z płyty HPL wzmocnionych. Scharniżowane jako systemowe. Mocowane na aluminiowych profilach z rdzeniem stalowym. Wysokość zabudowy 200cm (do wysokości belki), głębokość 90cm. Montaż ścienny do ściany. Konstrukcja wsparta na systemowych nożkach. Odległość płyty od posadzki 15cm.
- Zasłona przyszyta mocowana na drążku chrom.
- Umywalki wandaloodporne wykonane ze stali nierdzewnej inox z baterią podłogową czasową na wodę zimną.
- Wszystkie stosowane urządzenia i armatura oraz wyposażenie powinno mieć przeznaczenie typowe dla zakładów penitencjarnych - wandaloodporne.
- Posadzki:
 - Izolacja posadzki masą Remers MB 2K (do pomieszczeń poddanych działaniu wody bez ciśnienia).
 - płytki gres o wym. 60x60cm, antypoślizgowe R-10, ścieralność K-4.
- Wykładziny ścienne:
 - Izolacja powłokowa w systemie Mapagun WPS.
 - płytki gres 120x60cm.
- w pom. Łazienki do poziomu stropów
- w pom. Umywalki do wysokości 240cm.
8. Wymiana okna w pom. Umywalki na okno PCV uchylne, kłamek z boku, szklenie 3-szybowe, szyba wewnętrzna bezpieczna klejona 33.1. Okno z nawiewnikiem ciśnieniowym regulowanym, z możliwością zamknięcia.
9. Okno w pom. Łazienki należy zamknąć.

PROJEKT TECHNICZNY	REMONT ŁAŹNI DLA OSADZONYCH W PAWILONIE MIESZKALNYM B W ZAKŁADZIE KARNYM W STAREM BORNEM
ADRES INWESTYCJI	STARE BORNÉ 14, 76-020 BOBOLICE
INWESTOR	ZAKŁAD KARNY W STARYM BORNEM
ADRES	STARE BORNÉ 14, 76-020 BOBOLICE
PROJEKTOWAŁ	PODRYS
SPRACOWAŁ	PODRYS
IRYSUNEK	BRANŻA BUDOWLANA
ARCHITEKTURA RZUT PRZYZIEMI	
SKALA	1:100
NR RYS.	PI_01