




Przekrój normalny nr 1
ul. Zapolskiej
przekrój na prostej/łuku bez poszerzeń, pochylenie daszkowe o wartości 2%
od ok. km 0+013,00 do km 0+050,00
od km 0+279,58 do km 0+283,79 (koniec opracowania)

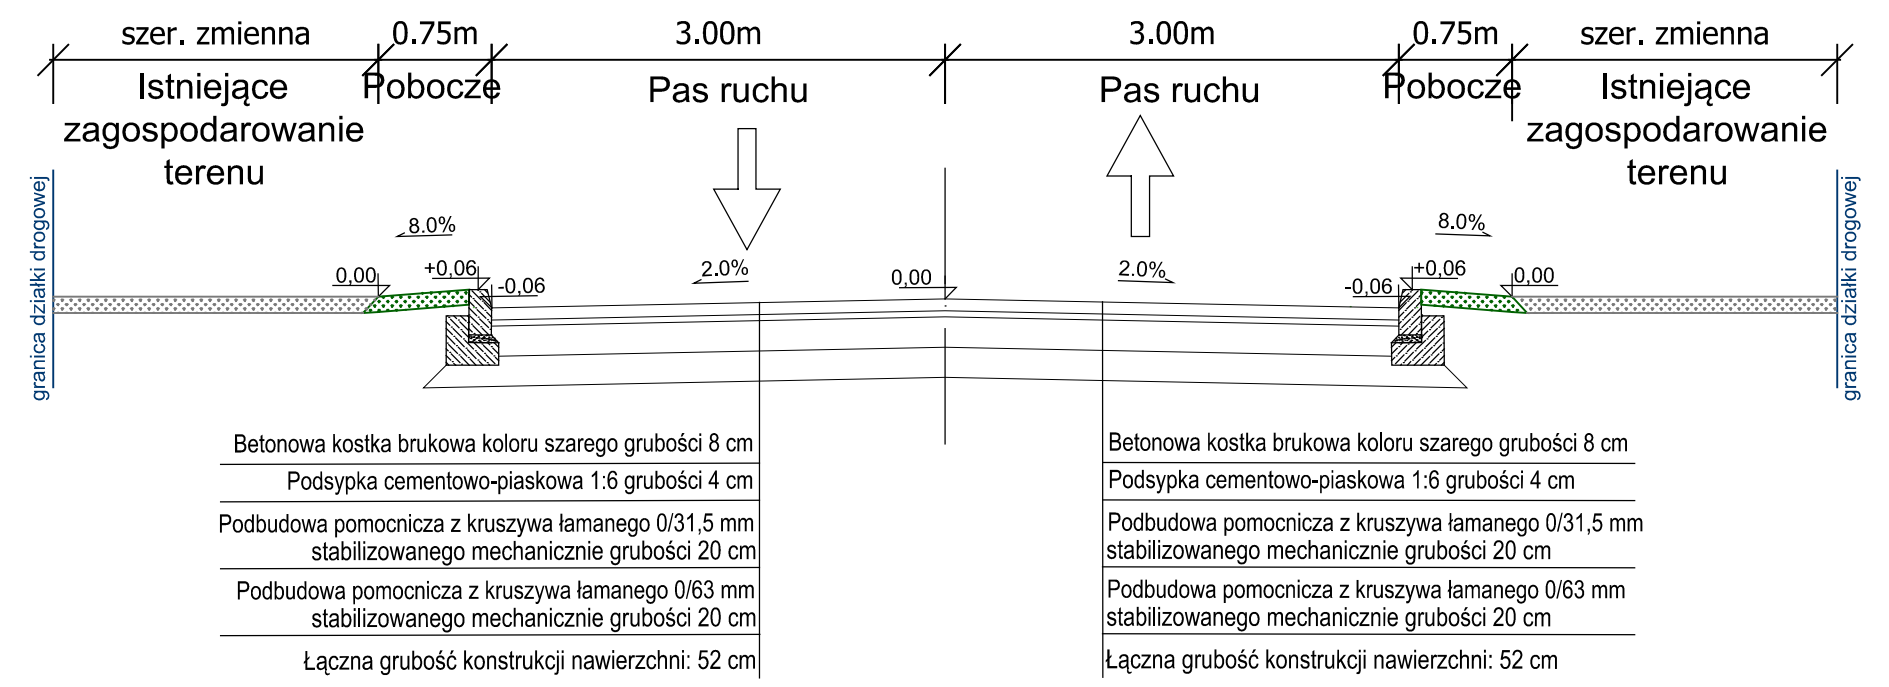


Przekrój normalny nr 2
ul. Zapolskiej
przekrój na prostej / łuku bez poszerzeń, z krawężnikiem najazdowym, w miejscu planowanych w przyszłości przejść dla pieszych

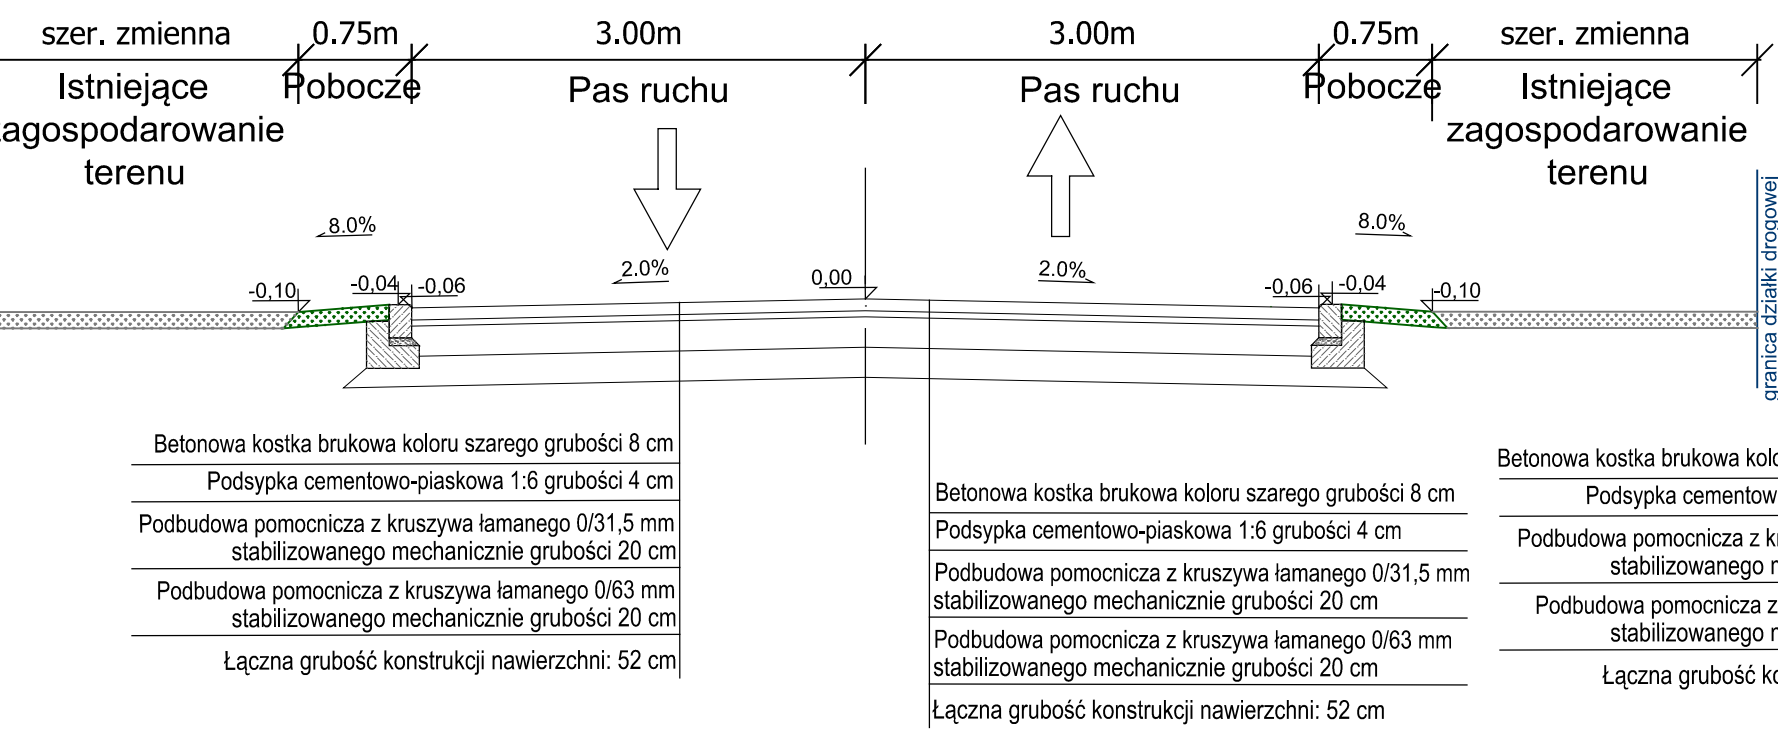


Przekrój normalny nr 3
ul. Zapolskiej
przekrój na prostej/łuku bez poszerzeń ze zjazdem, pochylenie daszkowe o wartości 2%
od ok. km 0+013,00 do km 0+050,00

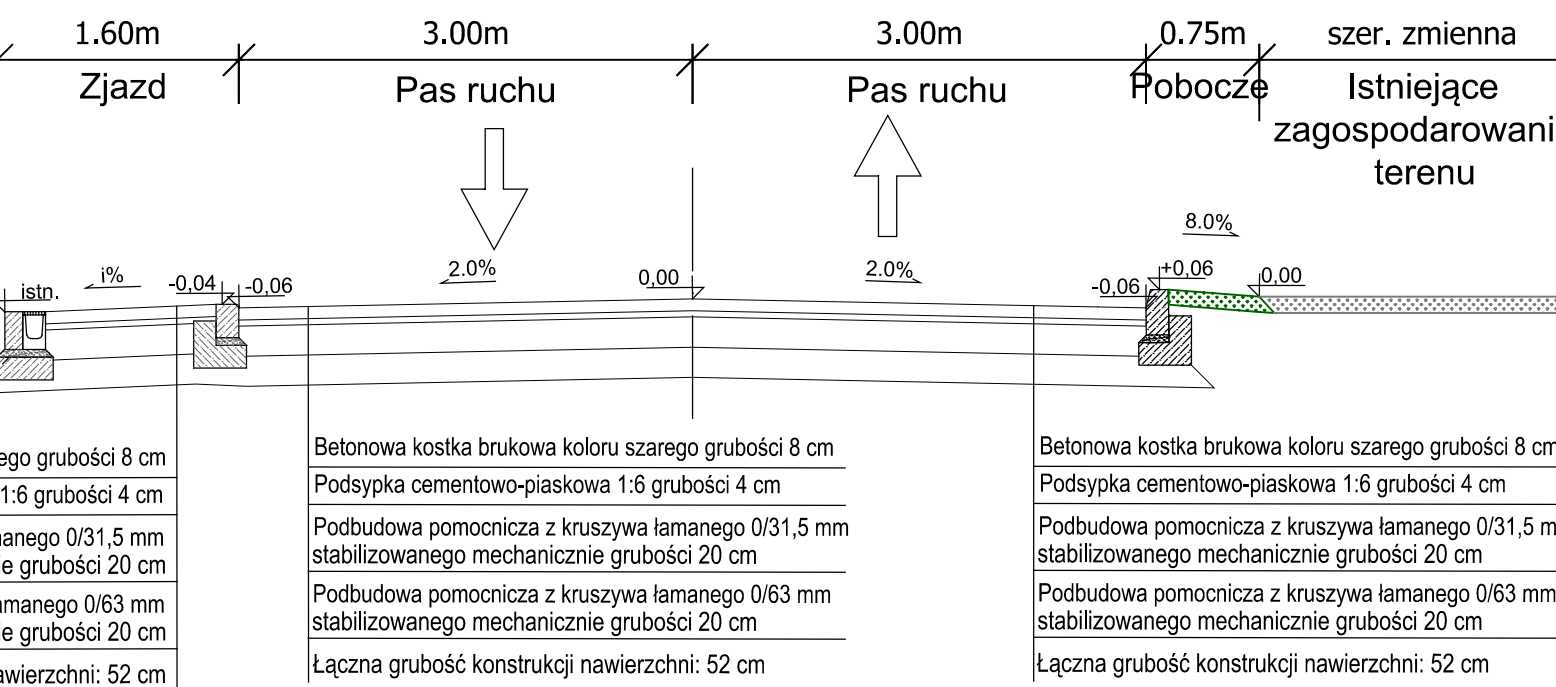

Przekrój normalny nr 4
ul. Zapolskiej
przekrój na prostej/łuku bez poszerzeń, pochylenie jednostronne o wartości 2,5%
od km 0+070,00 do km 0+259,58

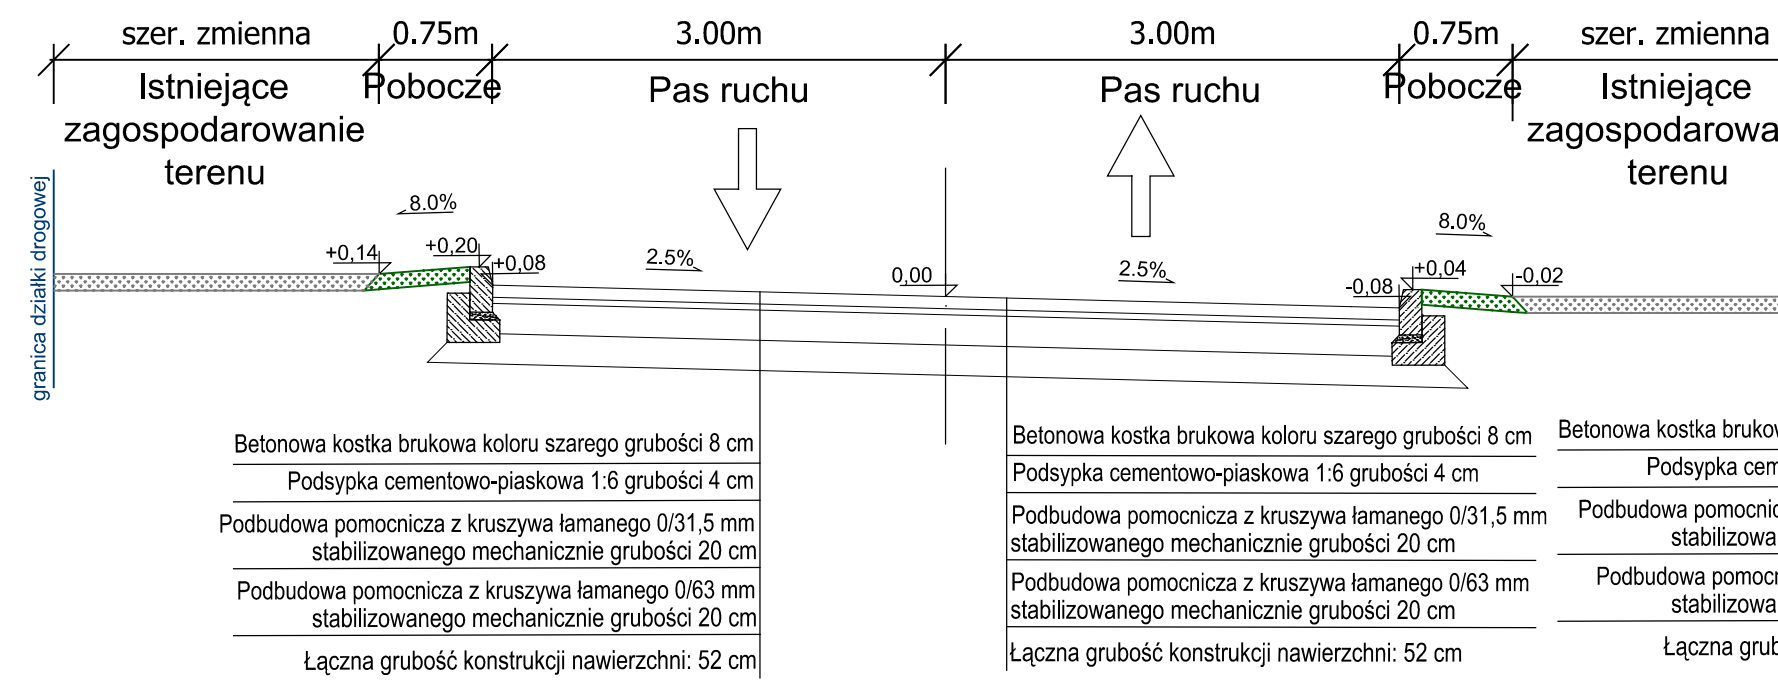

Przekrój normalny nr 5
ul. Zapolskiej
przekrój na prostej/łuku bez poszerzeń ze zjazdami, pochylenie jednostronne o wartości 2,5%
od km 0+070,00 do km 0+259,58

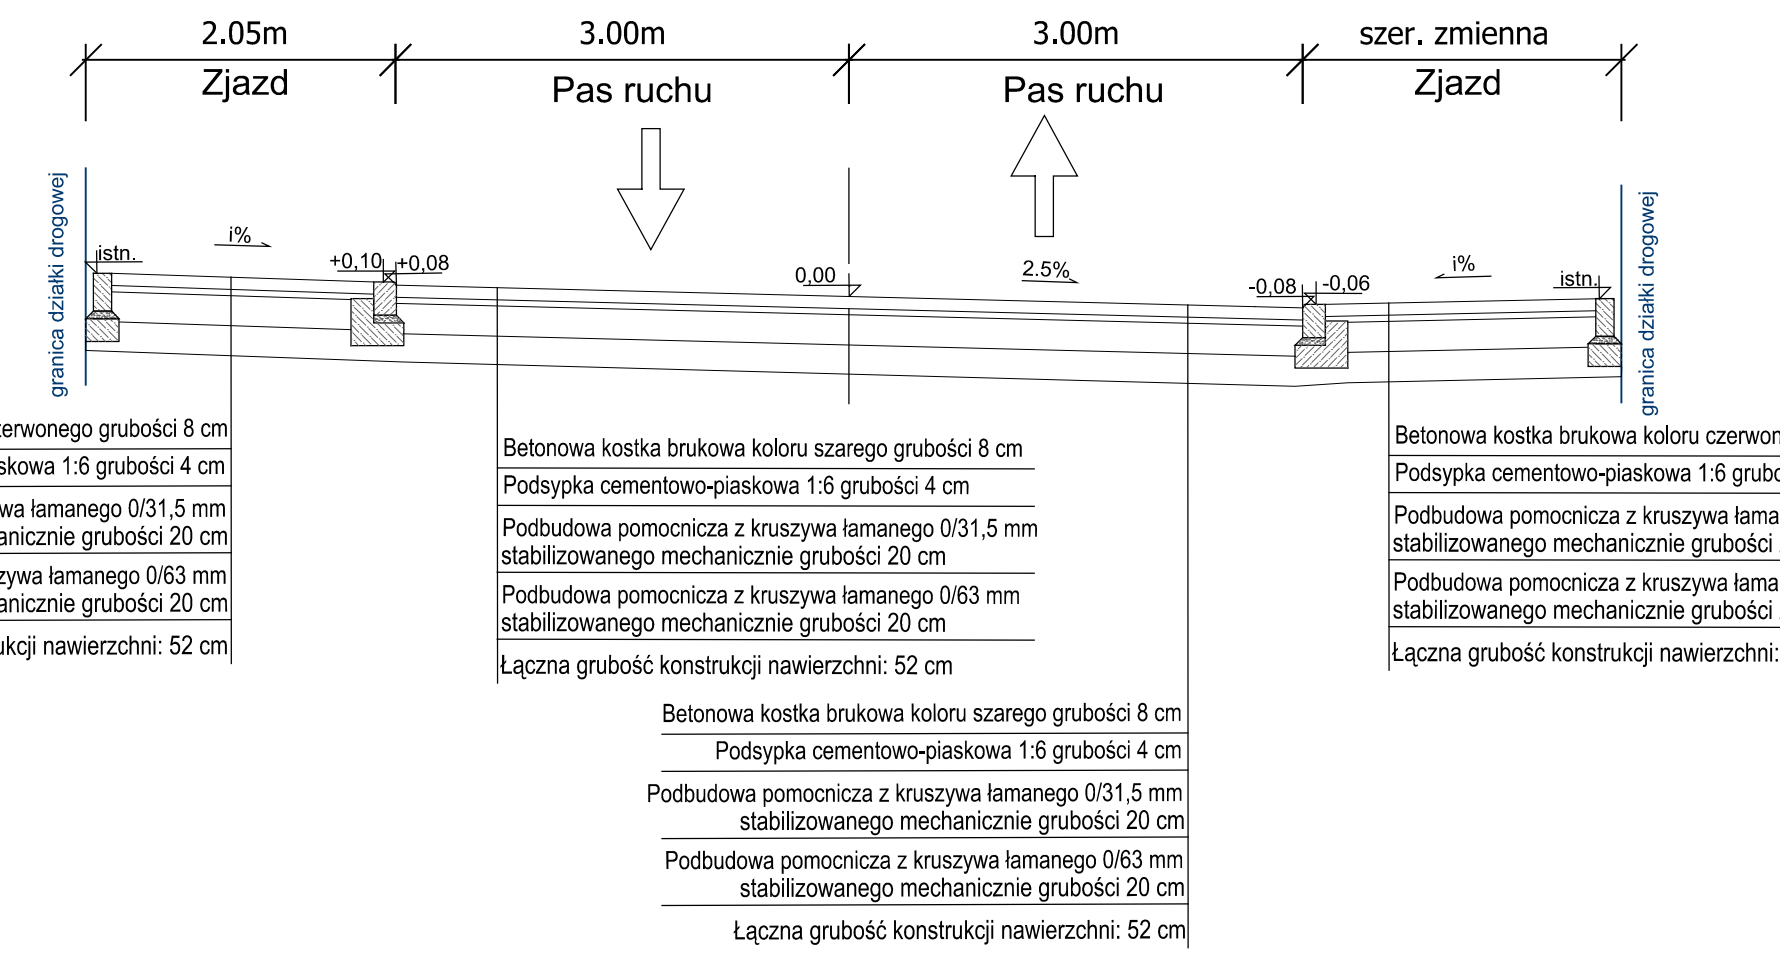

JEDNOSTKA PROJEKTOWA	Projekty drogowe Marcin Kaczmarek Ul. Piłsudskiego 13/14 62-028 Koziegłowy		
INWESTOR	Gmina Tuchola pl. Zamkowy 1 89-500 Tuchola		
OBIEKT	Przebudowa ulic Gabrieli Zapolskiej, Adama Asnyka, Stanisława Wyspiańskiego i Krzysztofa Kamila Baczyńskiego w Tucholi		
FAZA PROJEKTU	PROJEKT WYKONAWCZY		
BRANŻA	DROGI		
TREŚĆ RYSUNKU	Przekroje normalne - ul. Zapolskiej		
PROJEKTOWAŁ	Imię i nazwisko	Numer uprawnień	Podpis
	mgr inż. Marcin Kaczmarek	KUP/0161/PBD/16 Upz. bud. do projektowania bez ograniczeń w spec. drogowej	
Data	Skala	Numer rysunku	Numer projektu: 262
kwiecień 2020	1:50	PN-07.1	Strona numer: