


Ul. Baczyńskiego

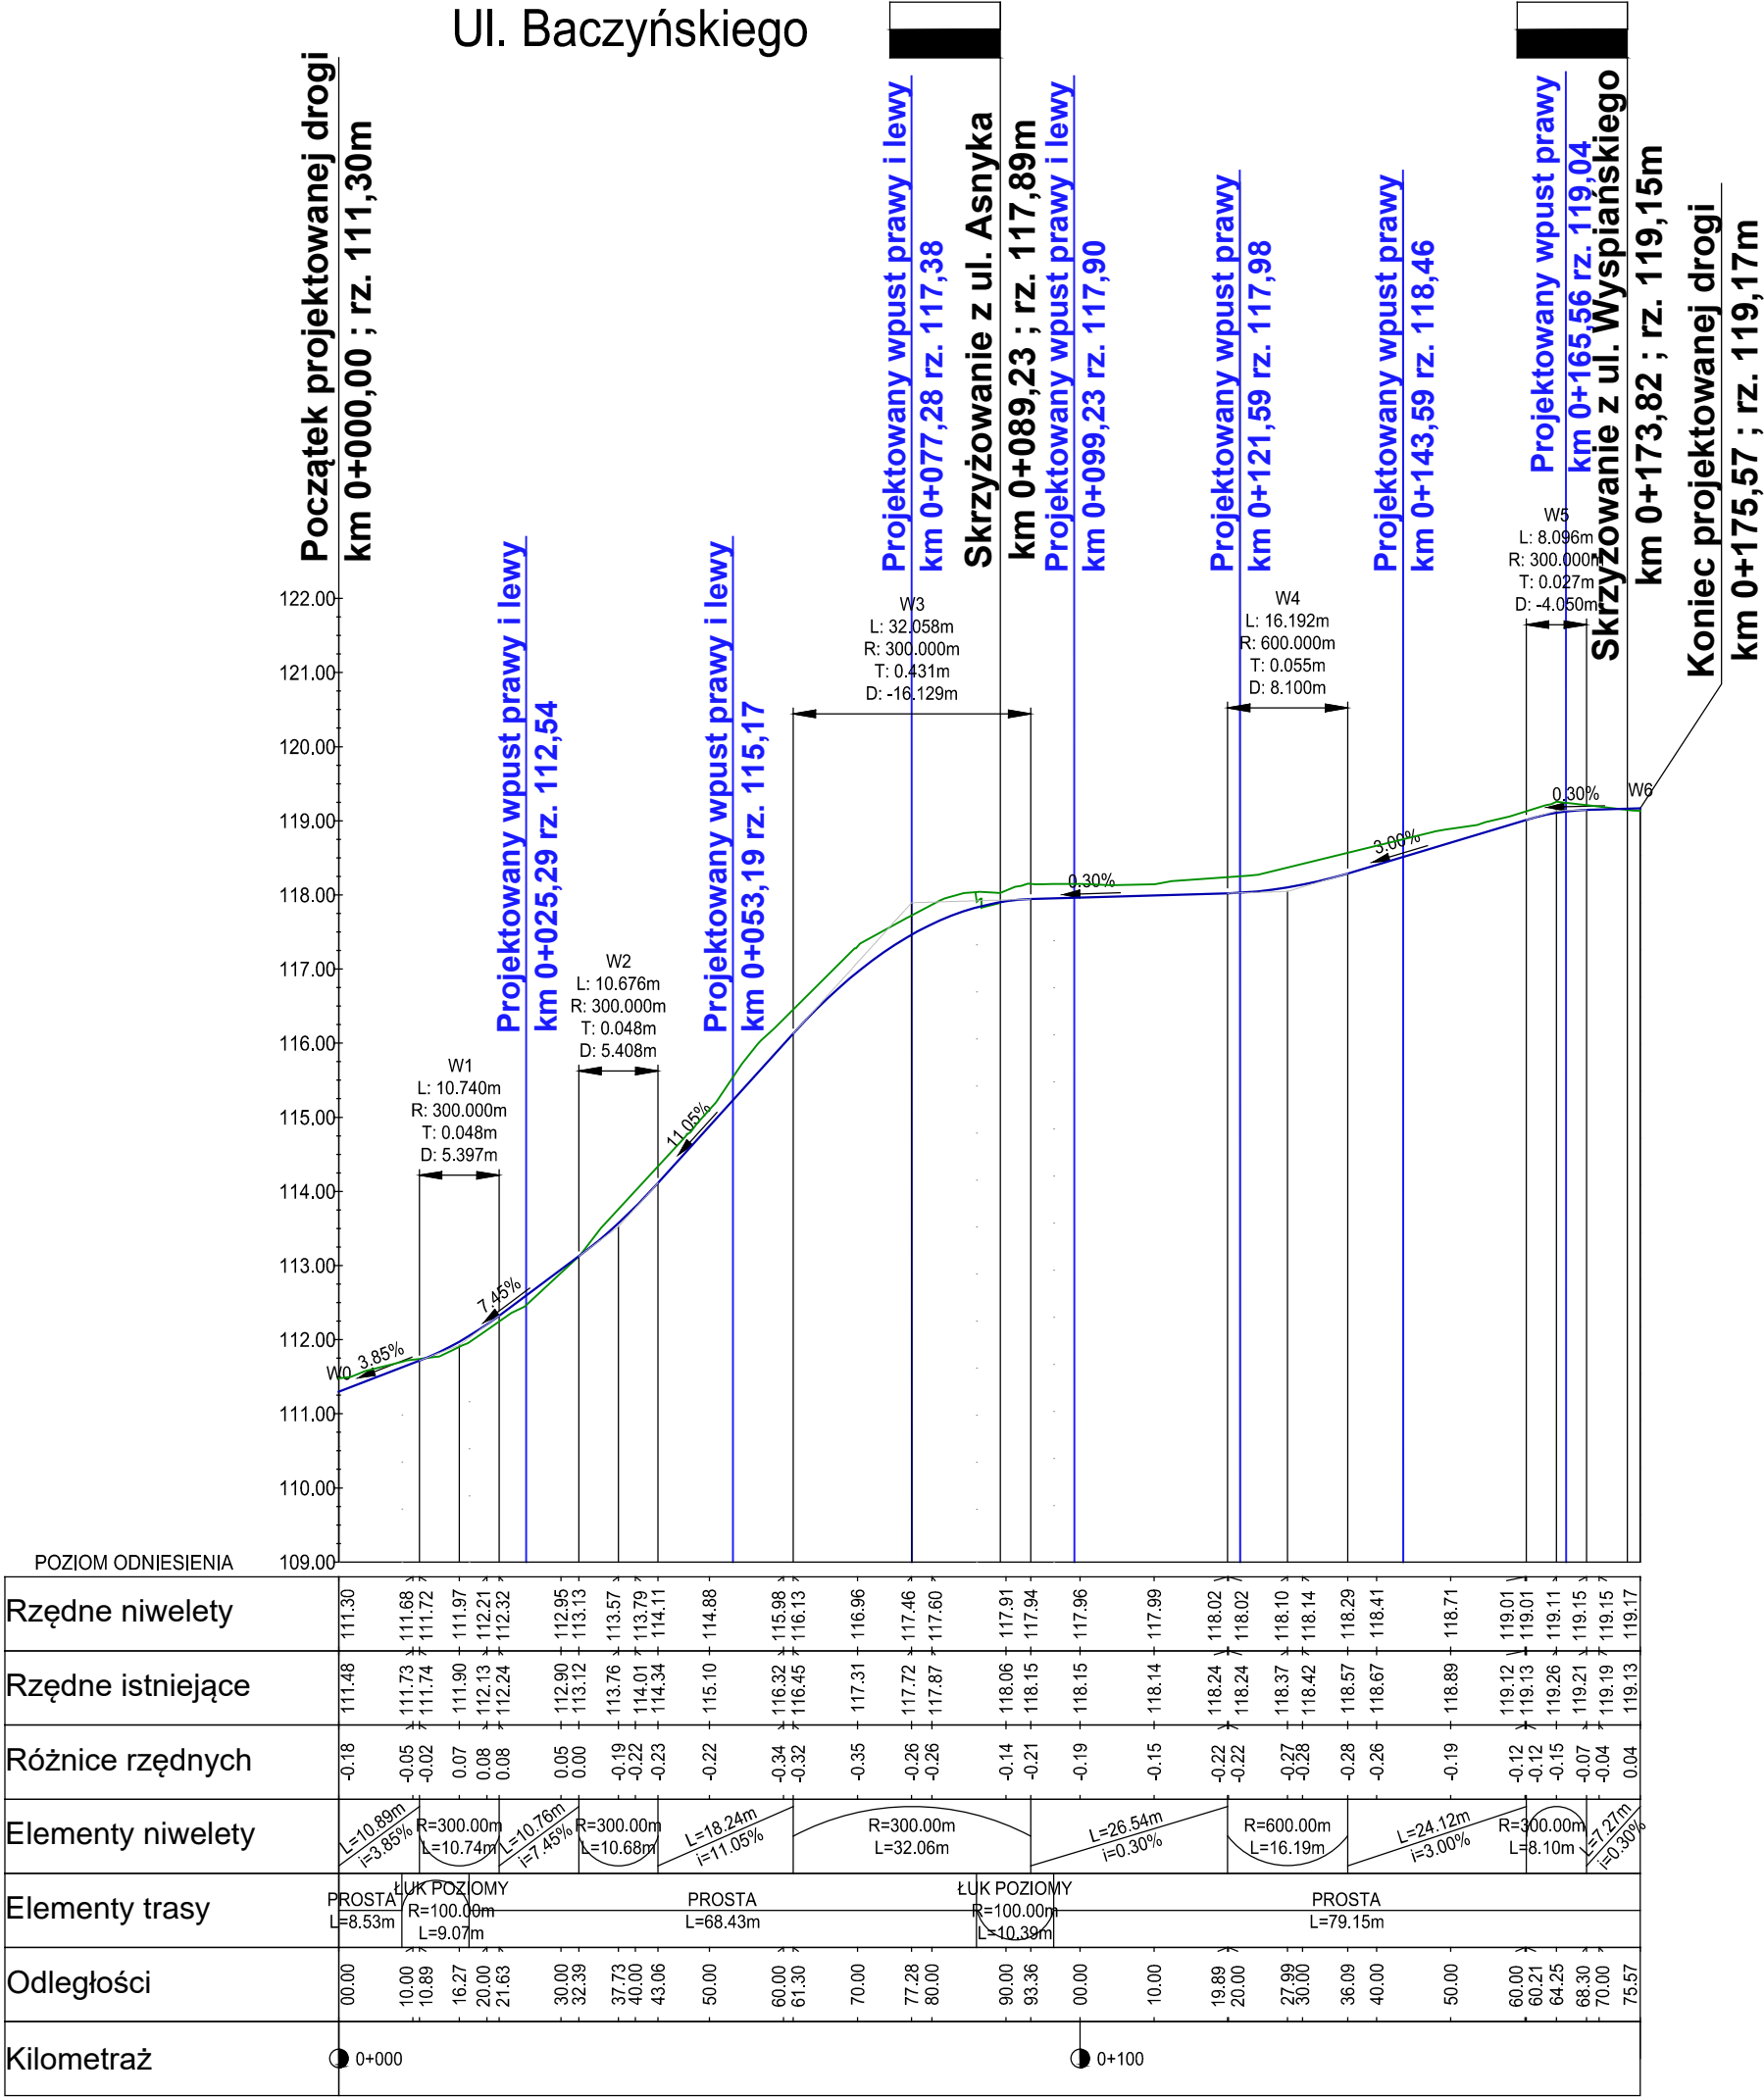

LEGENDA:

- teren istniejący
- proj. niweleta drogi

JEDNOSTKA PROJEKTOWA	Projekty drogowe Marcin Kaczmarek Ul. Piłsudskiego 13/14 62-028 Koziegłowy		
INWESTOR	Gmina Tuchola pl. Zamkowy 1 89-500 Tuchola		Tel.: (52) 56 42 500
OBIEKT	Przebudowa ulic Gabrieli Zapolskiej, Adama Asnyka, Stanisława Wyspiańskiego i Krzysztofa Kamila Baczyńskiego w Tucholi		
FAZA PROJEKTU	PROJEKT WYKONAWCZY		
BRANŻA	DROGI		
TREŚĆ RYSUNKU	Przekrój podłużny - ul. Baczyńskiego		
PROJEKTOWAŁ	Imię i nazwisko	Numer uprawnień	Podpis
	mgr inż. Marcin Kaczmarek	KUP/0161/PBD/16 upr. bud. do projektowania bez ograniczeń w spec. drogowej	
Data	Skala	Numer rysunku	Numer projektu:262
kwiecień 2020	1:100/1000	PD-06	Strona numer: