




obrzeże bet. 8x30 cm  
na ławie betonowej

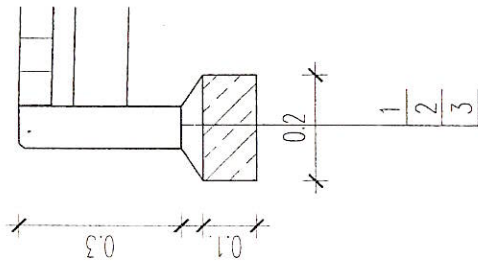


obrzeże bet. 8x30 cm  
na ławie betonowej

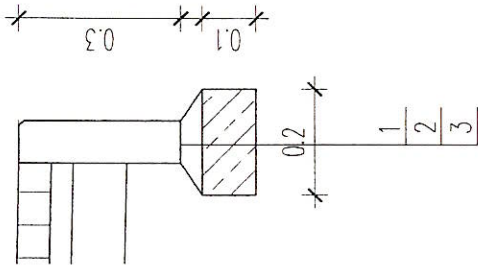

mur oporowy typu "L"

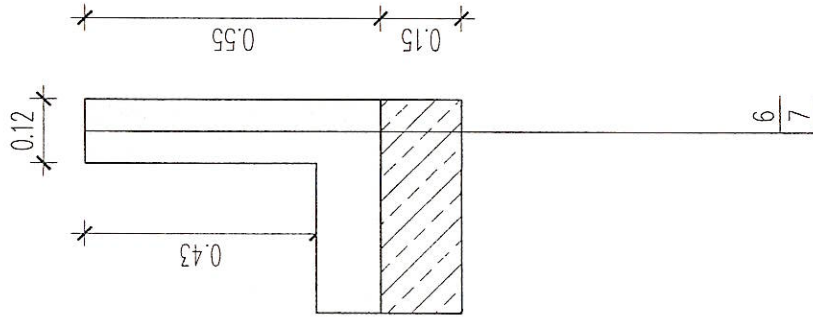

obrzeże bet. 8x30 cm  
na ławie betonowej  
umocnienie skarpy

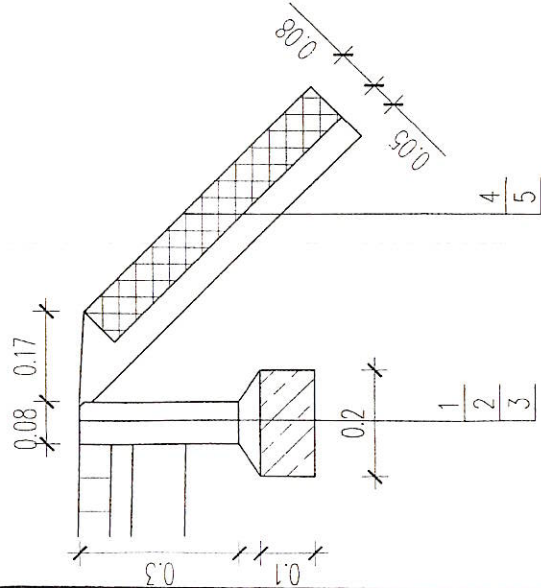


## LEGENDA


- 1 obrzeże betonowe 8 x 30cm
- 2 podsypka c-p 1:4 gr. 4 cm
- 3 ława beton C12/15 0.02 m3/m
- 4 płyty ażurowe o gr. 8cm wypełnione kruszywem frakcji 5/8mm
- 5 podsypka z piasku gr. 5cm
- 6 mur oporowy typu "L" o wys. 55 cm
- 7 ława beton C12/15 gr. 15cm

|  |   |            |   |
|--|---|------------|---|
| Investor:  | Zarząd Dróg Powiatowych<br>ul. Mińska 5<br>89-100 Nakło nad Notecią | Wykonawca: | MW DROGI Miłena Węszorek<br>ul. Okrzeja 15<br>86-010 Koronowo |
| Obiekt:  | Budowa chodnika<br>w miejscowości Sierniki                          |            |   |
| Skala:   | 1:10  | Temat:     | Szczegóły   |
| Projektant branża drogowa:   |   | Nr rys.:   | 3   |
| mgr inż. Miłena Węszorek<br>ul. Okrzeja 15<br>86-010 Koronowo<br>w specjalności krajowej dróg nr ew. K/P/1029/150/19 |   | Data:      | 05.2022   |
|  |   | Stadium:   | PW  |
|  |   | Branża:    | Drogi   |


PRZEKRÓJ NORMALNY

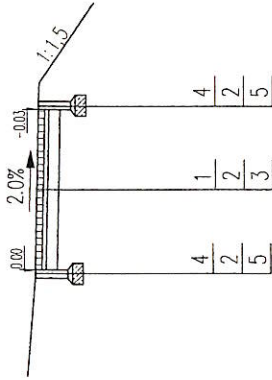

PRZEKRÓJ NORMALNY

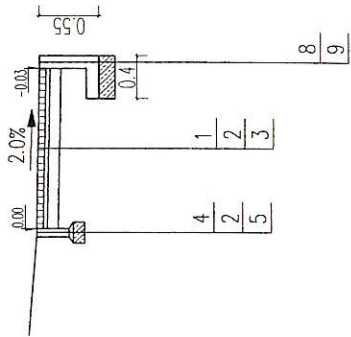

PRZEKRÓJ NORMALNY

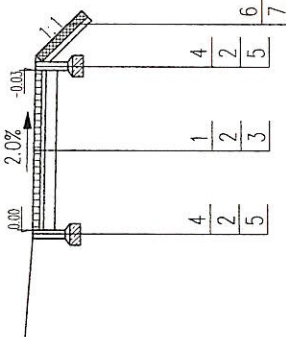

- 1 kostka bruk. bet. szara gr. 6cm
- 2 podsypka c-p 1:4 gr. 4 cm
- 3 podsypka z piasku gr. 10cm
- 4 obrzeże betonowe 8 x30 cm
- 5 ława betonowa C12/15 0.020 m3/m
- 6 płyty ażurowe o gr. 8cm wypełnione kruszywem
- 7 frakcji 5/8mm
- 8 podsypka z piasku gr. 5cm
- 9 mur oporowy typu "L" o wys. 55 cm
- 10 ława beton C12/15 gr. 15cm

|  |  |            |  |
|--|--|------------|--|
| Investor:  | Zarząd Dróg Powiatowych<br>ul. Młyńska 5<br>89-100 Nakło nad Notecią | Wykonawca: | MW DROGI Miłena Węszerek<br>ul. Ogródna 15<br>86-010 Karonów |
| Obiekt:  | Budowa chodnika<br>w miejscowości Sierniki                           |            |  |
| Skala:   | 1:50   | Temat:     | Przekroje normalne   |
| Projektant: branża drogowa:                              |  | Nr rys:    | 2  |
| mgr inż. Miłena Węszerek                                 |  | Data:      | 05.2022  |
| uprawniona do projektowania i nadzoru                    |  | Stadium:   | PW   |
| w specjalności Inżynieria Drogowa nr ew. KIP/0073/P30/19 |  | Bransza:   | Drogi  |