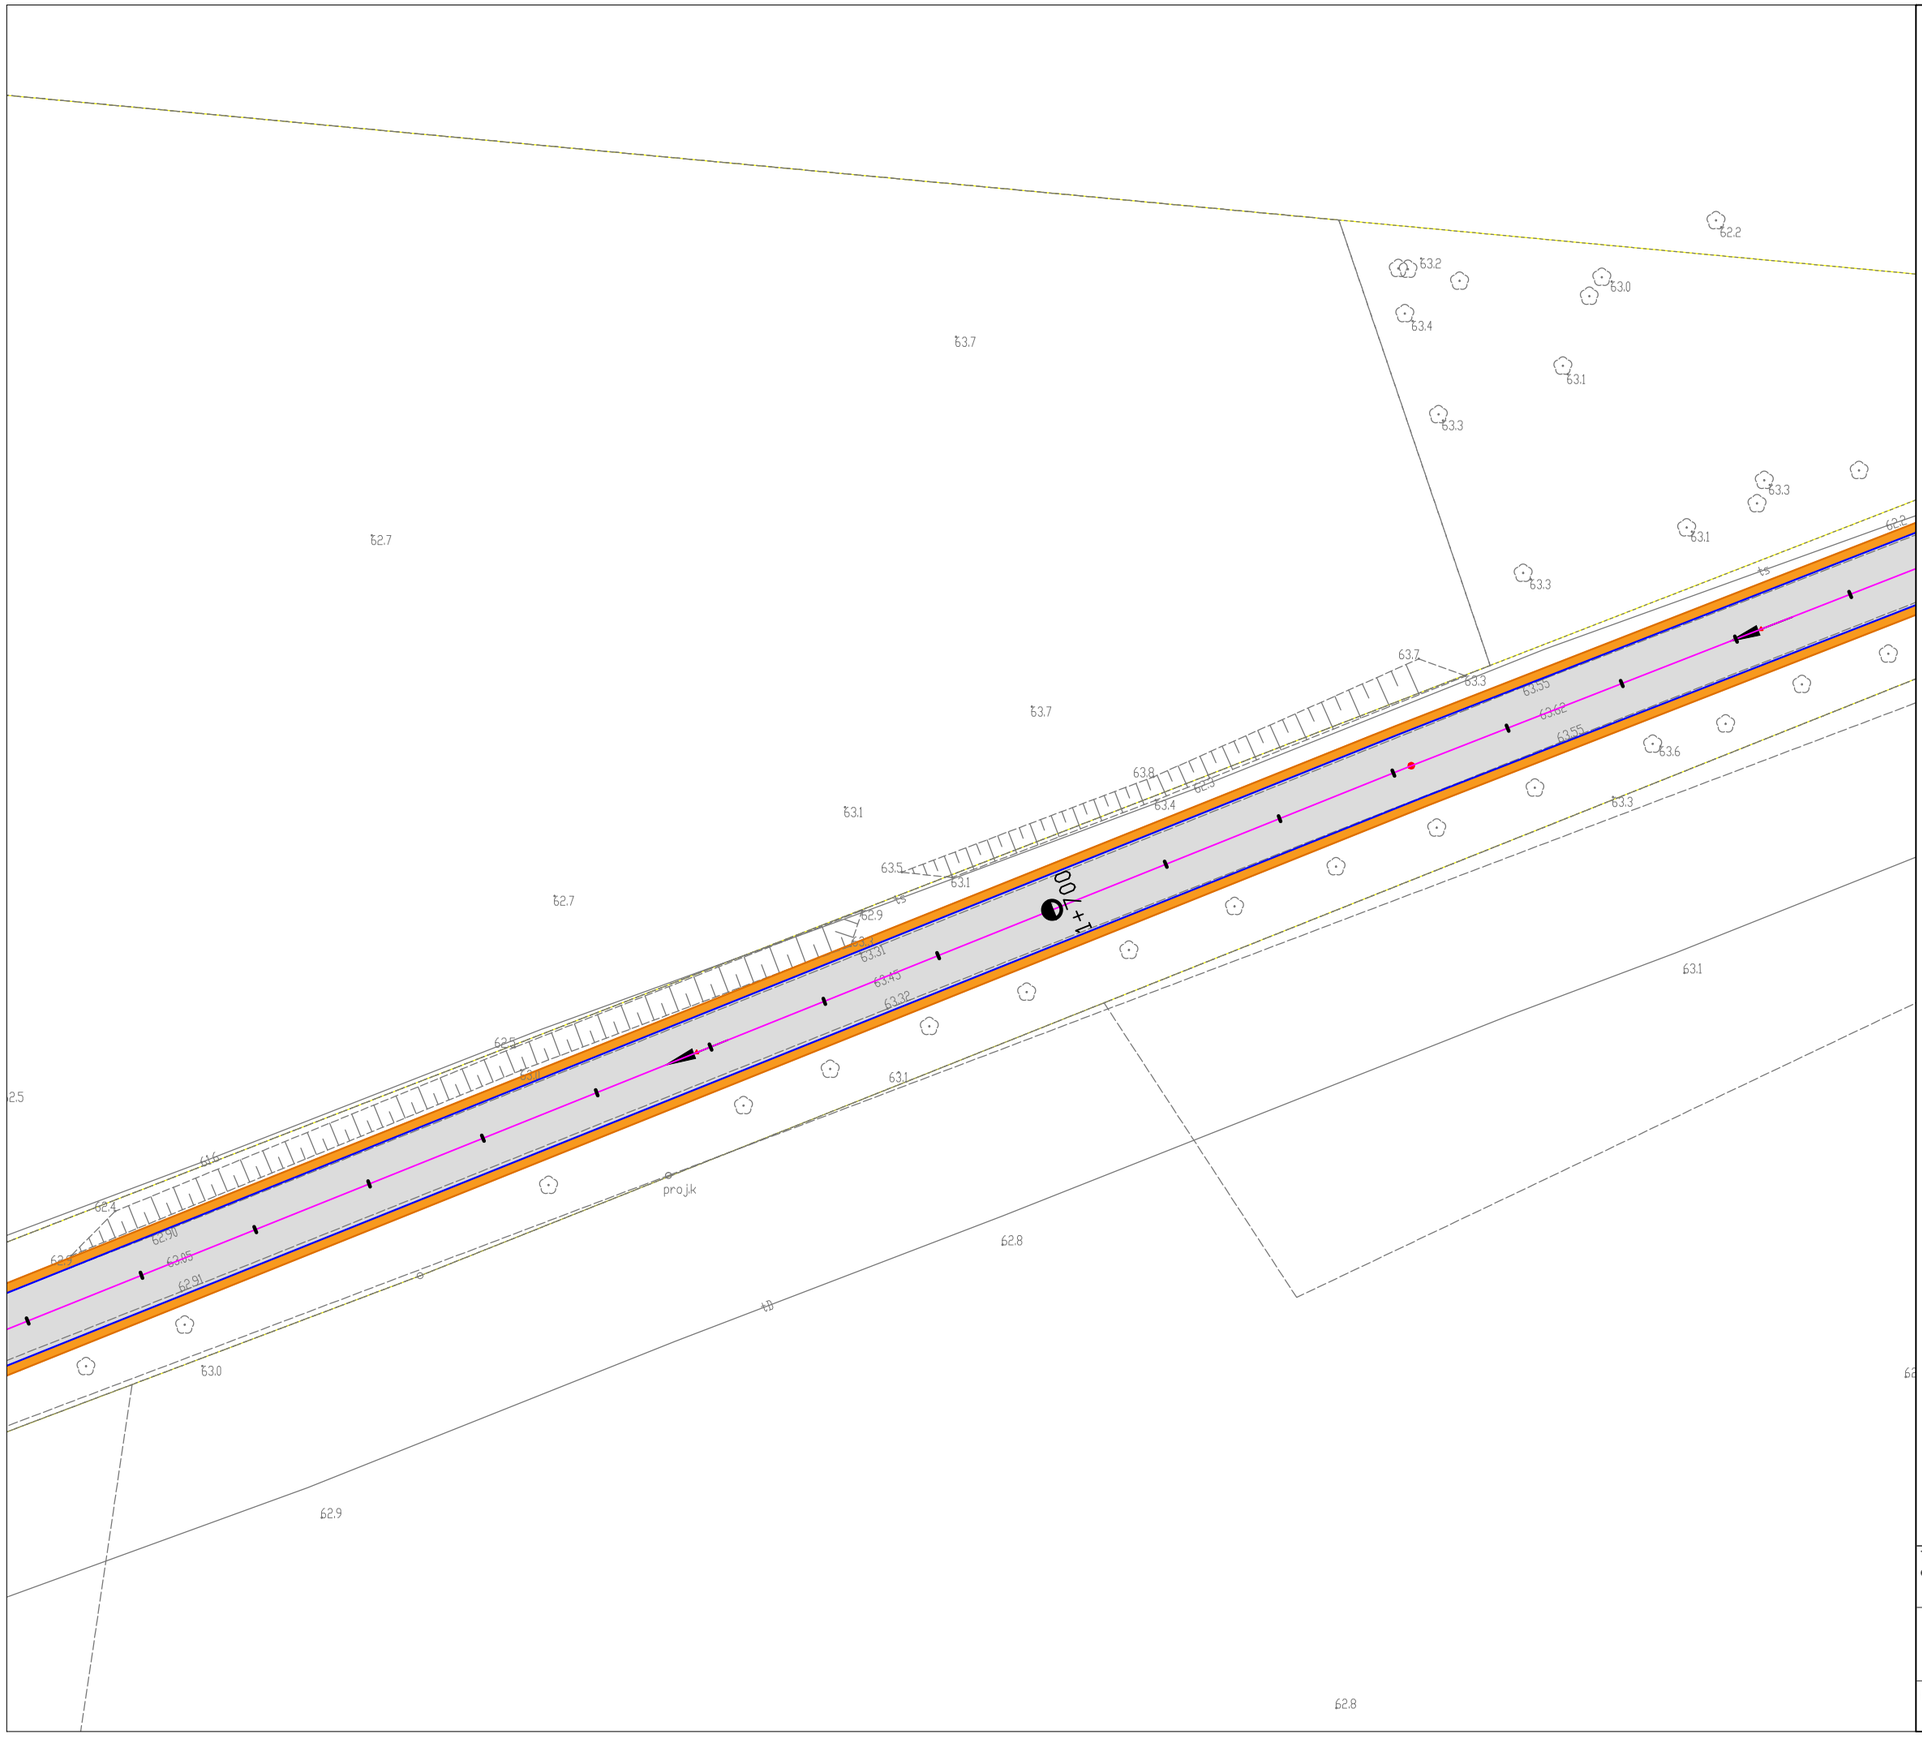


LEGENDA:

- Oś drogi
- Krawężnik
- Obrzeże
- Krawędź jezdni
- Krawędź pobocza
- Nawierzchnia jezdni
- Nawierzchnia chodnika
- Granice działek
- 8 Numery działek

Tytuł opracowania:
Wstępna koncepcja zakresu robót

Modernizacja drogi gminnej Karkajmy – Orneta-DW 528 od km 0+000 do km 3+200

| Rys. nr: | Skala: | Data opracowania: |
|---|---|---|
| 11 | 1:500 | 12/2023 |