


# RZUT TRZECIEGO PIĘTRA

# SKALA 1:100

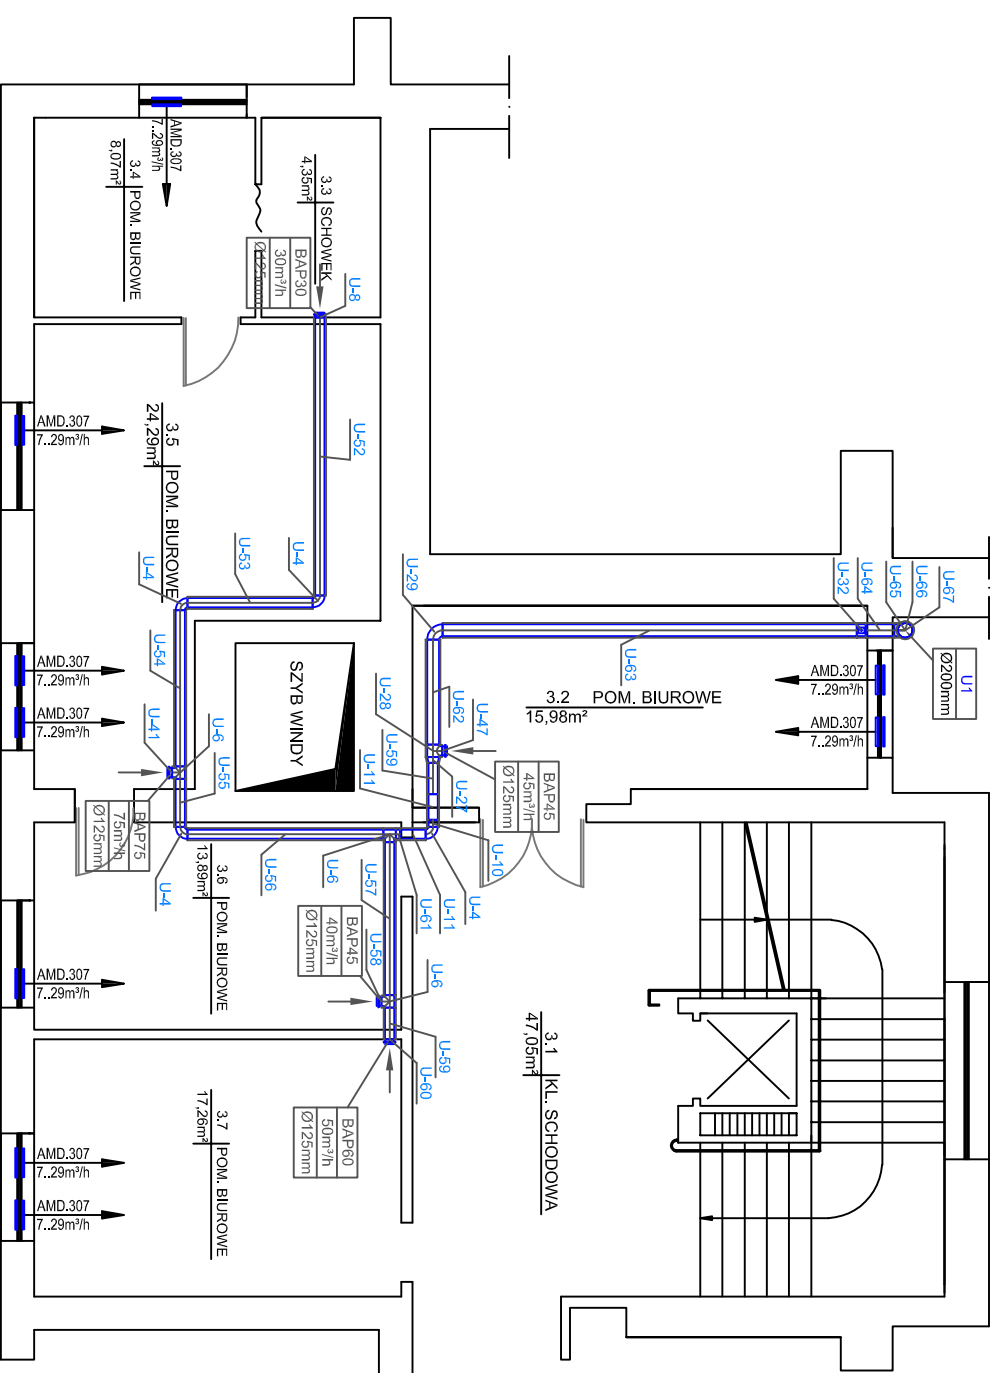

|   |  |           |
|---|--|-----------|
| INSTAL - TECHNIKA LESZEK MACZYNSKI<br>ul. Samotyjna 10<br>85-474 Bydgoszcz  |  |           |
| INWESTOR Powiat Bydgoski z siedzibą<br>w Starostwie Powiatowym w Bydgoszczy<br>ul. Komarskiego 1-3; 85-006            |  |           |
| STADIUM - Projekt wykonawczy <b>BRANŻA - Sanitarna</b>  |  |           |
| TEMAT: Budowa instalacji wentylacyjnej w budynku Starostwa<br>Powiatowego w Bydgoszczy przy ul. Zygmuntka Augusta 10. |  |           |
| PROJEKTOWAŁ   | INŻ. L. MACZYNSKI<br>Upr. bud.<br>ABIT-IL-7131 15/2000<br>Specjalność instalacyjna -<br>bez ograniczeń     | OPRACOWAŁ |
| SPRAWDZIŁ   | INŻ. A. mgr inż. Piotr<br>Dziweczyński<br>GPKG-L-7342-7096<br>Specjalność instalacyjna -<br>bez ograniczeń |           |
| DATA  | NUMER ZLECENIA   | NR RYS.   |
| 29.10.2020  |  | 4/7       |