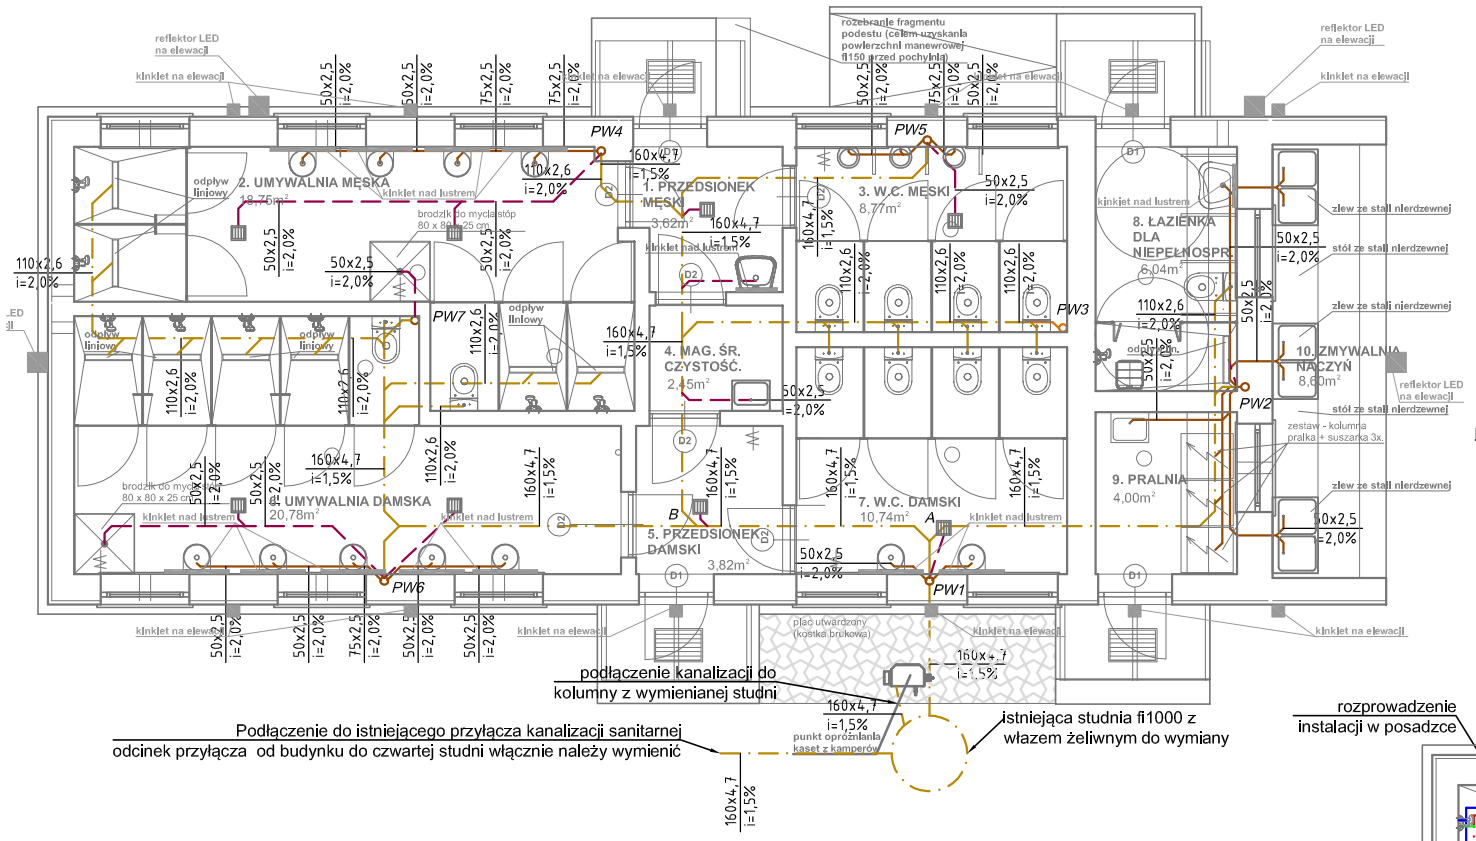

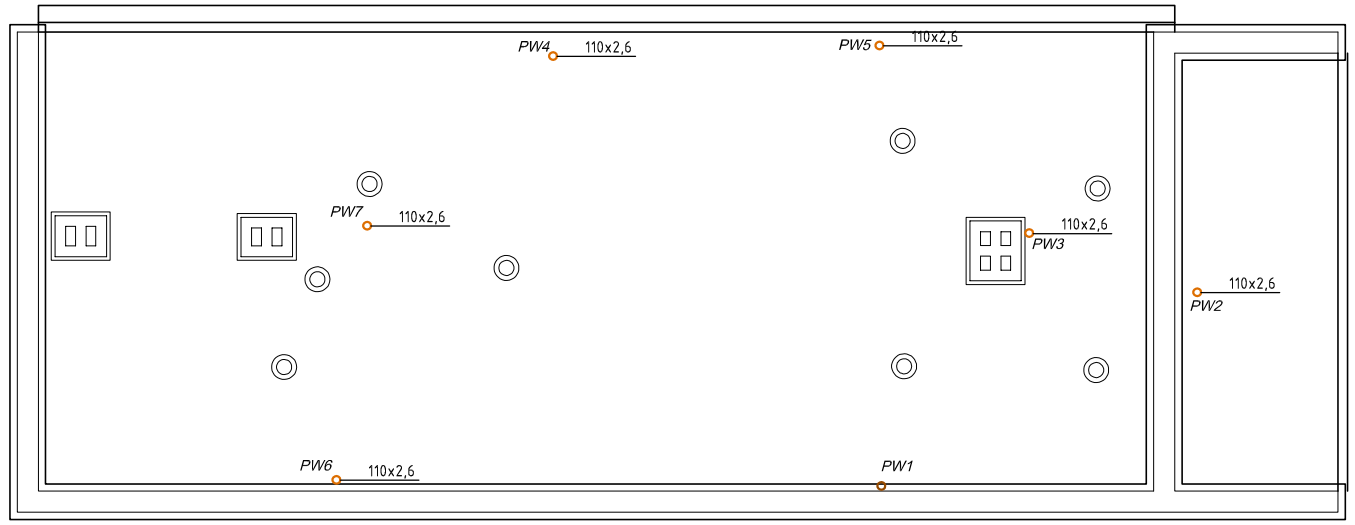

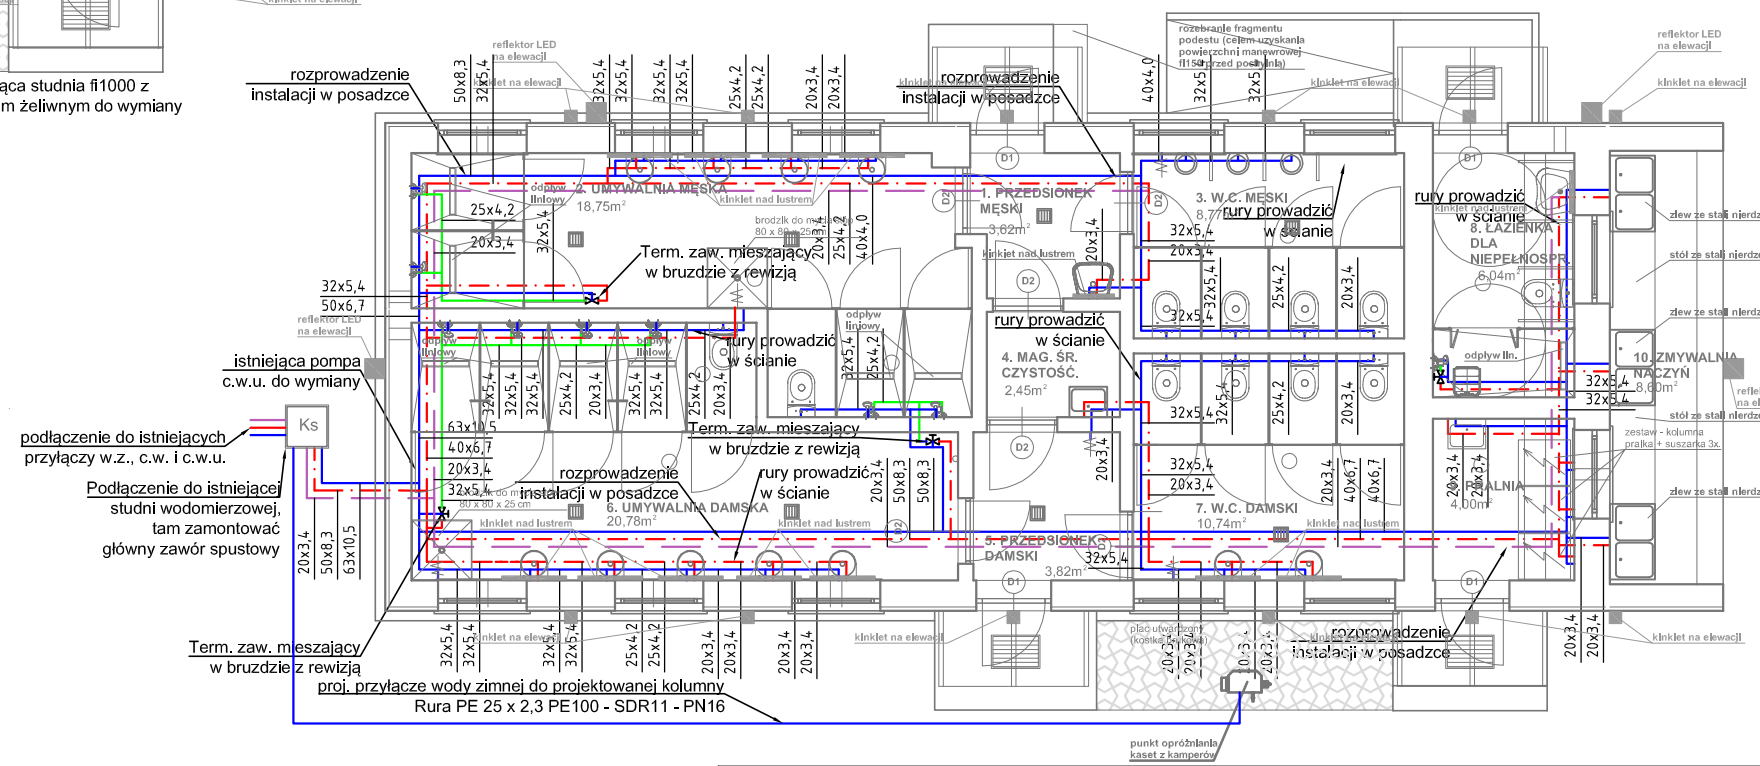

LEGENDA:

- projektowana kanalizacja sanitarna
- projektowana kanalizacja sanitarna prowadzona w gruncie
- projektowana kanalizacja sanitarna prowadzona w posadzce
- projektowana wentylacja kanalizacji
- PK1 projektowany pion instalacji kanalizacji sanitarnej

UWAGA:
- –rurociągi prowadzić pod posadzką oraz w ścianach z zachowaniem spadku
- –piony wyposażyć w rewizje kanalizacyjne
- –rurociągi montować na konsolach, uchwytach montażowych
- –rysunki należy rozpatrywać łącznie z rysunkami pozostałych branż
- –roboty przewidziane do wykonania przez Wykonawcę robót budowlanych – opis robót znajduje się w specyfikacji technicznej wykonania i odbioru robót

LEGENDA:

- projektowana zimna woda
- projektowana ciepła woda
- projektowana woda zmieszana
- projektowana cyrkulacja

UWAGA:
- –rurociągi prowadzić w posadzce oraz w ścianach z zachowaniem spadku
- –do całej armatury zapewnić dostęp w postaci rewizji
- –rurociągi montować na konsolach, uchwytach montażowych
- –rysunki należy rozpatrywać łącznie z rysunkami pozostałych branż
- –roboty przewidziane do wykonania przez Wykonawcę robót budowlanych – opis robót znajduje się w specyfikacji technicznej wykonania i odbioru robót

P&M projekt

"P&M" PROJEKT mgr in¿. arch. Przemys³aw P³owecki,
04-993 Warszawa, ul. Bys³awska 82 lok. 519,
tel. kom. 602 515 411, 888 484 484, www.pmprojekt.com

Inwestor:	Akademia Marynarki Wojennej im. Bohaterów Westerplatte w Gdyni ul. Śmidowicza 69, 81 - 127 Gdynia				
Nazwa i adres obiektu bud.	Budynek ³aźni obozowiska poligonowego na terenie Akademickiego Ośrodka Szkoleniowego Akademii Marynarki Wojennej w Czernicy, ul. Leśna 26, Czernica, 89 - 632 Brusy, Wojjewództwo Pomorskie, Powiat Chojnicki, Gmina Brusy, dzia³ki nr ewid. 20/3 i 20/5, obręb 0015 Męcika³				
Temat zadania projektowego:	PROJEKT KONCEPCYJNY Remont ³aźni obozowiska poligonowego na terenie Akademickiego Ośrodka Szkoleniowego Akademii Marynarki Wojennej w Czernicy, ul. Leśna 26, Czernica, 89 - 632 Brusy, Województwo Pomorskie, Powiat Chojnicki, gmina Brusy, dzia³ki nr ewid. 20/3, 20/5, obręb 0015 Męcika³				
KATEGORIA OBIEKTU BUDOWLANEGO: VIII - INNE BUDOWLE - BUDYNEK £AŹNI					
Przedmiot rysunku:	Rzut parteru/dachu - instalacja wodkan		Bran¿a:	Skala: 1: 100	Rys. nr WK1
Projektanci:	mgr inż. Seweryn Urbański	SLK/3876/POOS/11	sanitarna		
					Data: 07. 2021
Sprawdzaj¹cy:	mgr inż. Kamila Dziubek	SLK/2573/POOS/09	sanitarna		