


# Remont odcinka drogi powiatowej nr 1188N Kupin - Wólka Majdańska Wzmocnienie pobocza - zabruk kamienny skala 1:25 [wymiary w cm]

krawężnik betonowy 15x30  
na ławie betonowej

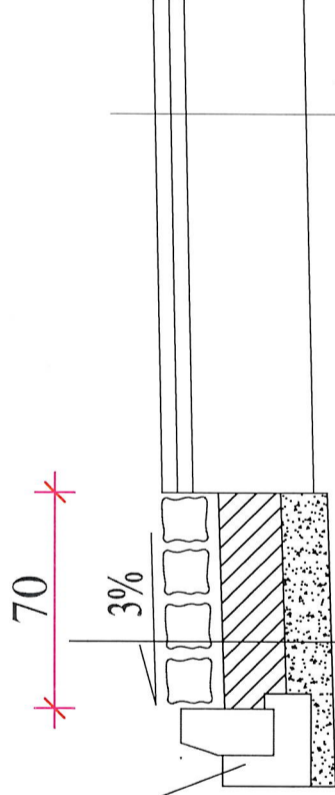

4 cm w-wa ścierna z betonu asfaltowego AC11S  
(skropienie międzywarstwowe)

5cm w-wa wiążąca/profilująca z betonu asfaltowego AC16W  
(skropienie międzywarstwowe)

istniejąca nawierzchnia, konstrukcja

- kostka kamienna o wym. min. 14/14
- podsypka piask.-cem. gr. 3cm
- podbudowa z betonu B7,5 gr. 20cm
- warstwa odsączająca gr.15cm

	Wzmocnienie pobocza - zabruk kamienny	Rys. nr 5
	<b>Remont odcinka drogi powiatowej nr 1188N</b> Kupin - Wólka Majdańska działki nr 14, 48 obręb 0014 Mazanki, 79/2 obręb 0009 Janiki Wielkie jednostka ewidencyjna: 280707_5 Gmina Zalewo	Skala: 1:25
Investor	Zarząd Powiatu ławskiego działający przez Powiatowy Zarząd Dróg w Iławie ul. Tadeusza Kościuszki 33A, 14-200 Iława	Data: 07.2024
Opracował	<b>POWIATOWY ZARZĄD DRÓG</b> w Iławie ul. Tadeusza Kościuszki 33A tel. 89/648 54 68 NIP 744-15-04-874	D Y R E K T O R Powiatowego Zarządu Dróg w Iławie <i>mgr inż. Raabslaw Auksztymiak</i>