


𠄎


Blok rozdzielczy
63A 400V

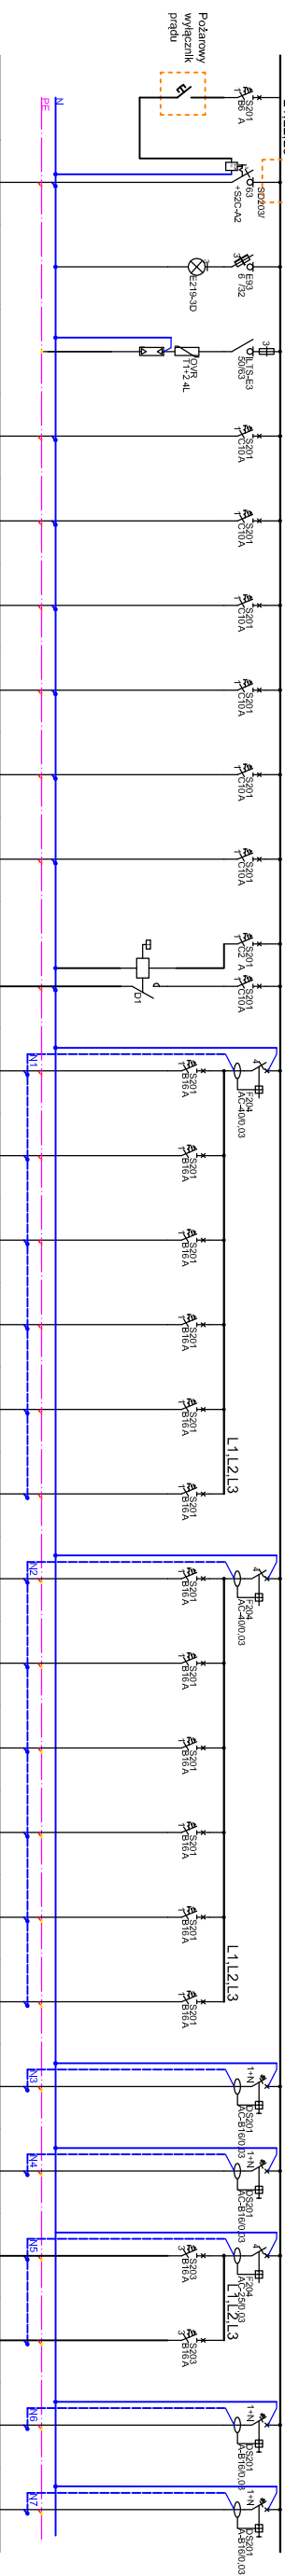


NR	01	02	03	04	05	06	07	08	09	10	11	12	13	14	15	16	17	18	19	20	21	22	23	24	25	26	27	28
Pzewód	YDY ₂₀ 46mm ²	-	-	YDY ₂₀ 3x1,5mm ²	YDY ₂₀ 3x1,5mm ²	YDY ₂₀ 3x1,5mm ²	YDY ₂₀ 3x1,5mm ²	YDY ₂₀ 3x1,5mm ²	YDY ₂₀ 3x1,5mm ²	YDY ₂₀ 3x1,5mm ²	YDY ₂₀ 3x2,5mm ²	YDY ₂₀ 3x2,5mm ²	YDY ₂₀ 3x2,5mm ²	YDY ₂₀ 3x2,5mm ²	YDY ₂₀ 3x2,5mm ²	YDY ₂₀ 3x2,5mm ²	YDY ₂₀ 3x2,5mm ²	YDY ₂₀ 3x2,5mm ²	-	-	-	-	YDY ₂₀ 3x2,5mm ²	YDY ₂₀ 3x2,5mm ²	YDY ₂₀ 5x2,5mm ²	YDY ₂₀ 5x2,5mm ²	-	-
Opis	Zasilanie kablowego ismipiętowego	Kontrola napięcia	Odczytowa Przeglądowa	Oświetlenie O/I	Oświetlenie O/2	Oświetlenie O/3	Oświetlenie O/4	Oświetlenie O/5	Oświetlenie AW /EW /EW	Oświetlenie zewnętrzne O/1	Gniazdo WYCIŹKOWE G1	Gniazdo WYCIŹKOWE G2	Gniazdo WYCIŹKOWE G3	Gniazdo WYCIŹKOWE G4	Gniazdo WYCIŹKOWE G5	Gniazdo WYCIŹKOWE G6	Gniazdo WYCIŹKOWE G7	Gniazdo WYCIŹKOWE G7	Rezerwa	Rezerwa	Rezerwa	Rezerwa	Wypust zasilający WI1 (dłm=1m)	Wypust WI2 (dłm=1m)	Gniazdo słowe SI	Gniazdo słowe SI2	Rezerwa	Rezerwa

Widok rozdzielnicy RB

AT42

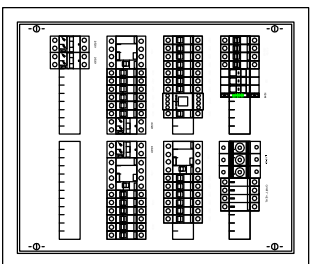

- Klasa izolacji
- IP 43
- In=125A
- Natynkowa
- Liczba modułów 96
- Szerokość 574mm
- Wysokość 674mm
- Głębokość 140mm

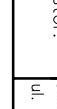

PEKABUD

mgr inż. Piotr Kulczewski

PEKABUD PIOTR KULCZEWSKI

UL. GRUNWALDZKA 35B/16

60-783 POZNAN

TEL: 790-487-602

E-MAIL: PIOTRKULCZEWSKI@GMAIL.COM

INWESTYCJA :	REMONT OŚRODKA ZDROWIA GMINA OSTROWIE, OBRĘB OSTROWIE , DZIAŁKA 138		
TEMAT :	ROZDZIAŁNICA – SCHEMAT IDEOWY		
Projektant:	mgr inż. Ryszard Wincencjusz ULPR. NR GP.7342/26/94 SPECJ. INSTALACYJNO – INŻYNIERYJNO	Podpis:	
Opracował:	mgr inż. Piotr Kulczewski	Podpis:	
Inwestor:	GMINA OSTROWIE ul. Lipowa 2 , 62-402 Ostrowie	Nr rysunku	E3
Data 03.2021	Skala –	Format opracowania techniczne	Format A3