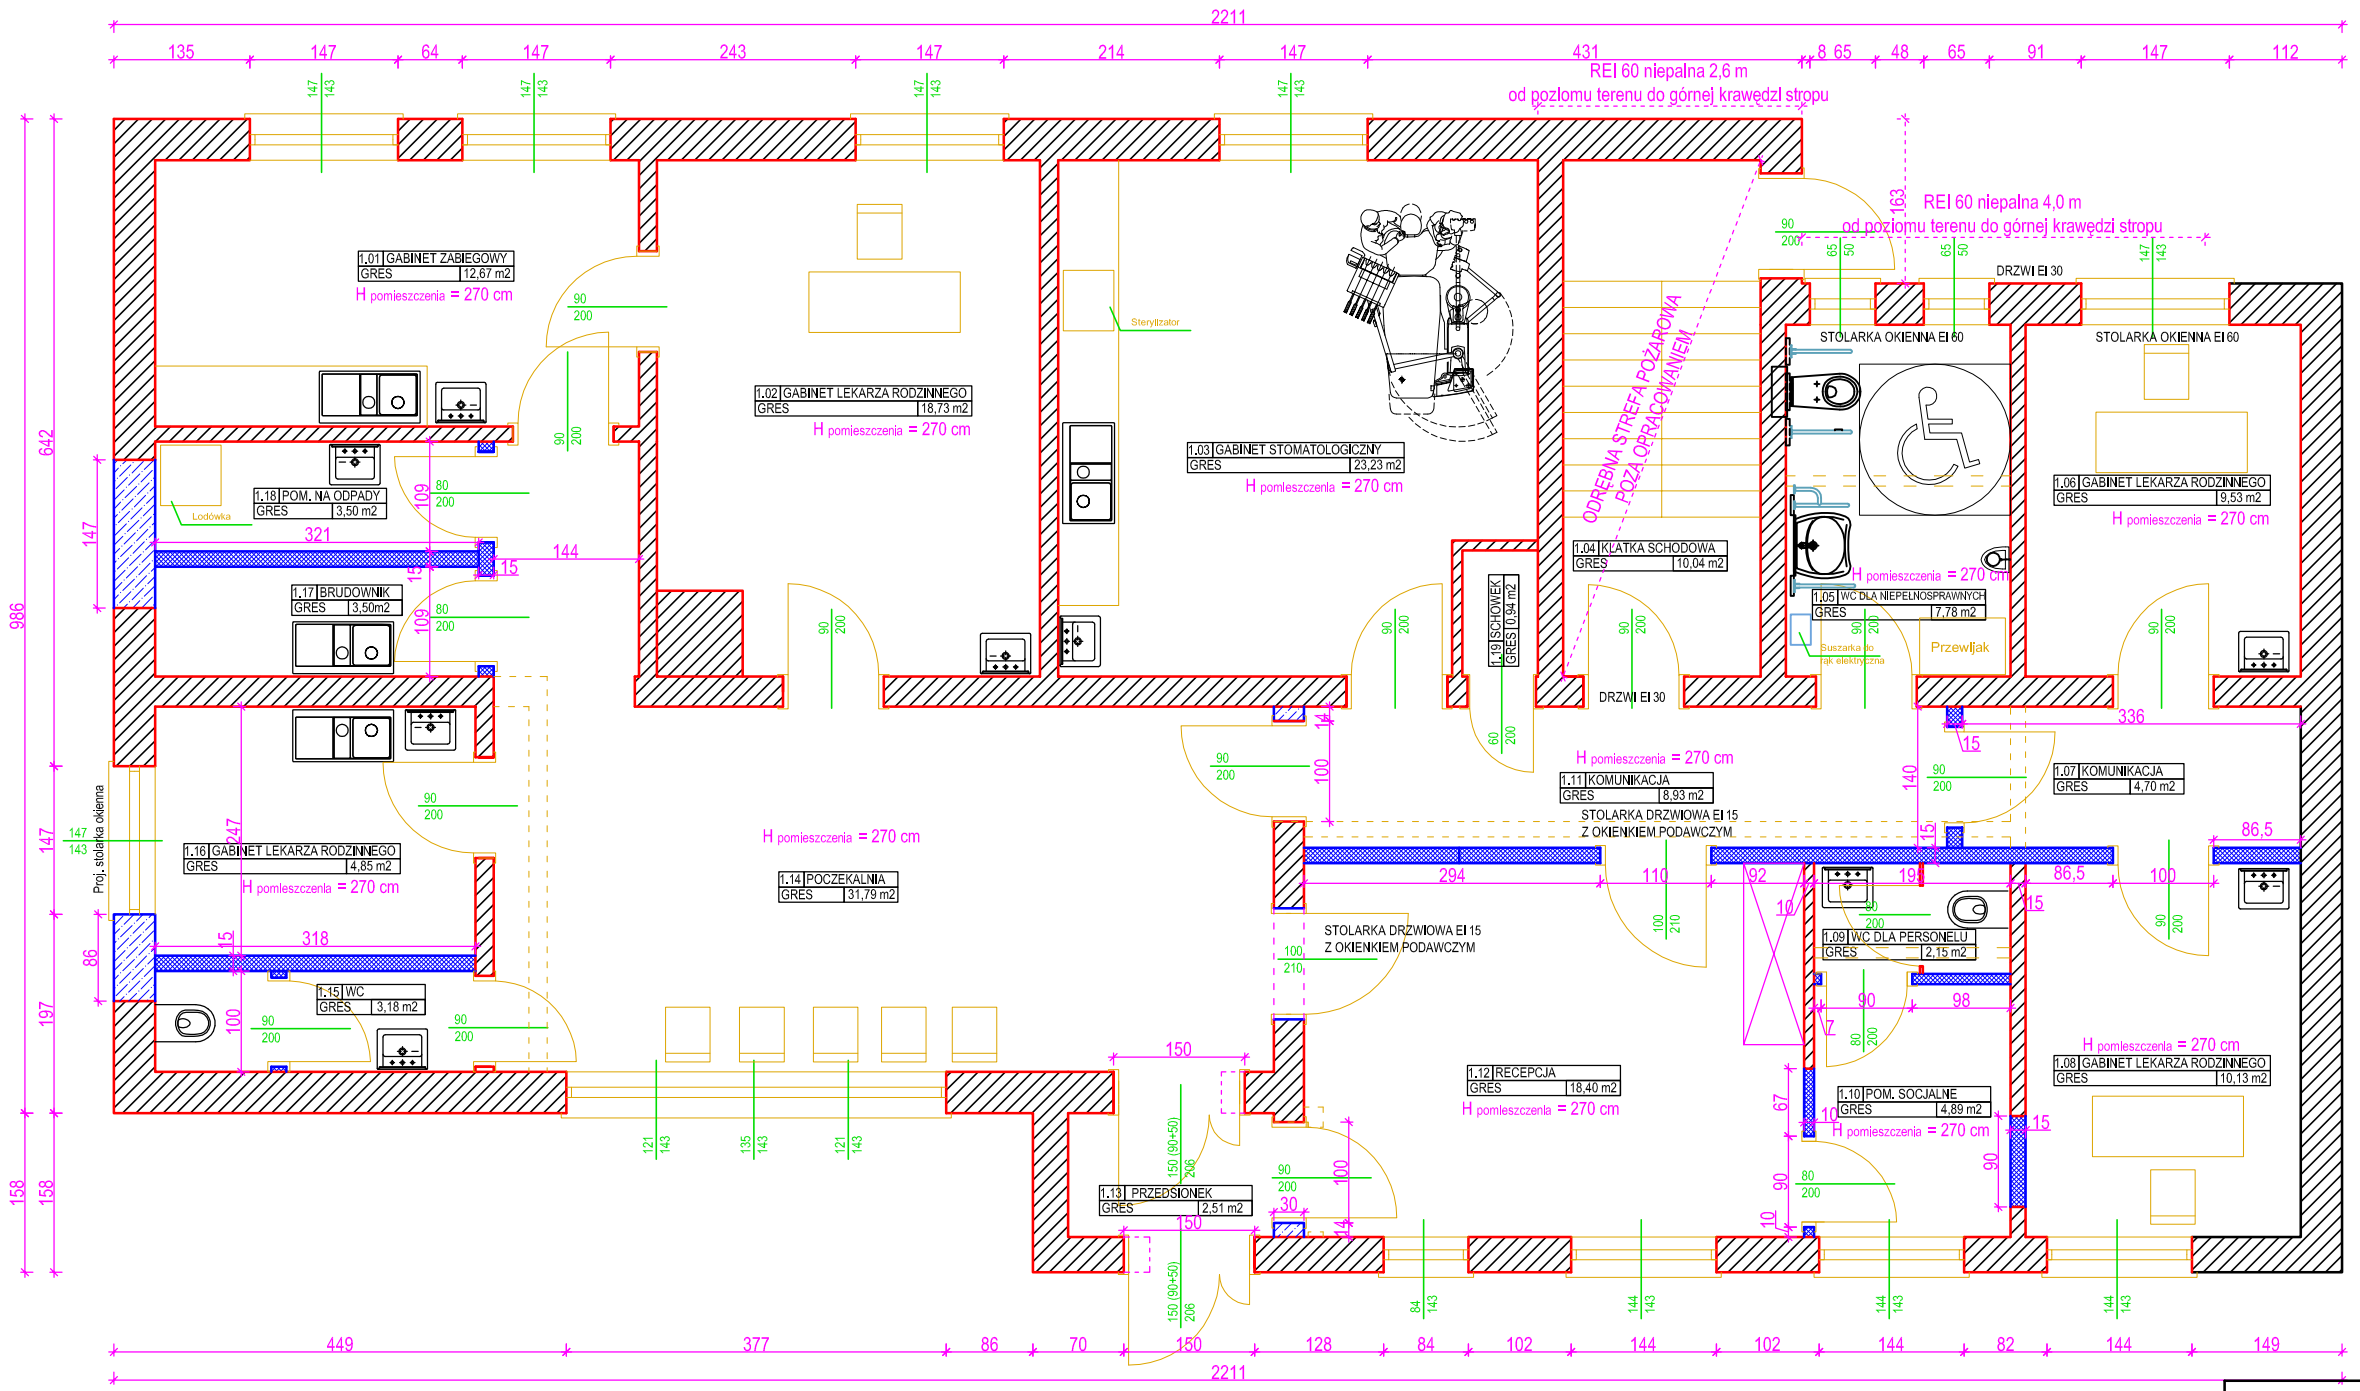

Zestawienie pomieszczeń			
Nr pom.	Nazwa pomieszczenia	Pow. użytkowa [m2]	Posadzka
1.01	Gabinet zabiegowy	12,67	Gres
1.02	Gabinet lekarza rodzinnego	18,73	Gres
1.03	Gabinet stomatologiczny	23,23	Gres
1.04	Klatka schodowa	10,04	Gres
1.05	WC dla niepełnosprawnych	7,87	Gres
1.06	Gabinet lekarza rodzinnego	9,53	Gres
1.07	Komunikacja	4,70	Gres
1.08	Gabinet lekarza rodzinnego	10,13	Gres
1.09	WC dla personelu	2,15	Gres
1.10	Pom. Socjalne	4,89	Gres
1.11	Komunikacja	8,93	Gres
1.12	Recepcja	18,40	Gres
1.13	Przedsionek	2,51	Gres
1.14	Poczekalnia	31,79	Gres
1.15	WC	3,18	Gres
1.16	Gabinet lekarza rodzinnego	4,85	Gres
1.17	Brudownik	3,50	Gres
1.18	Pomieszczenie na odpady	3,50	Gres
	Łącznie P.U.:	180,60	

Projektowane ściany murowane z gazobetonu

Projektowane ścianki działowe g-k

Ścianki działowe do wyburzenia

Istniejące ściany działowe/nośne

PEKABUD
mgr inż. Piotr Kulczewski

PEKABUD PIOTR KULCZEWSKI
UL. GRUNWALDZKA 35B/16
60-783 POZNAŃ
TEL: 790-487-602
E-MAIL: PIOTRKULCZEWSKI@GMAIL.COM

INWESTYCJA :	REMONT OŚRODKA ZDROWIA GMINA OSTROWITE, OBRĘB OSTROWITE , DZIAŁKA 138
TEMAT :	RZUT PARTERU – ARCHITEKTURA
Projektant: Architektura	mgr inż. arch. Beata Drużkowska UPR. BUD. 14/KPOKK/2016 BEZ OGRANICZEŃ W SPECJALNOŚCI ARCHITONICZNEJ — Podpis:
Opracował:	mgr inż. Piotr Kulczewski — Podpis:
Inwestor:	GMINA OSTROWITE ul. Lipowa 2 , 62-402 Ostrowite — Nr rysunku: A1
Data: 03.2021	Skala: 1:75 — Faza: opracowanie techniczne — Format: A3