


Przekrój poprzeczny - przepust $\phi 1000$


SKALA

1 : 50

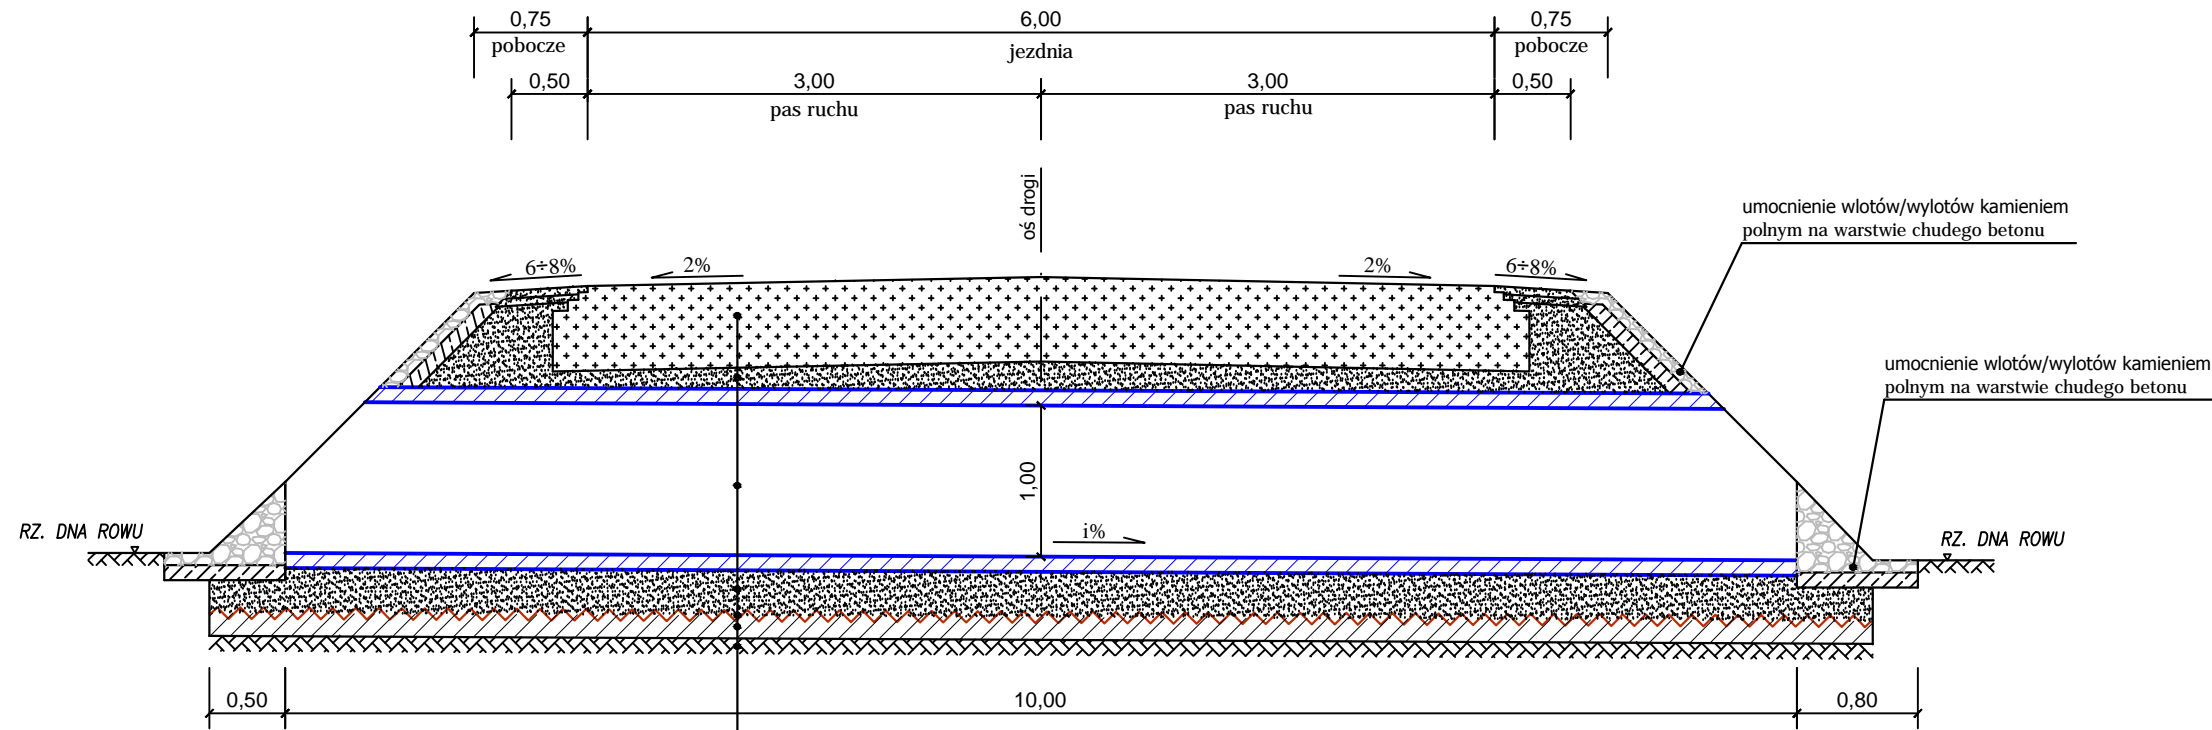


| |
|---|
| konstrukcja nawierzchni |
| zasyпка z gruntów przepuszczalnych, niewysadzinowych (pospółki), $I_s=0,98$ |
| przepust |
| podsyпка piaskowo - żwirowa 0-20mm gr. 30cm |
| geowłóknina separacyjna |
| ława z betonu C1.5/2.0 gr. 15cm |
| istniejące podłoże gruntowe |

Widok z boku

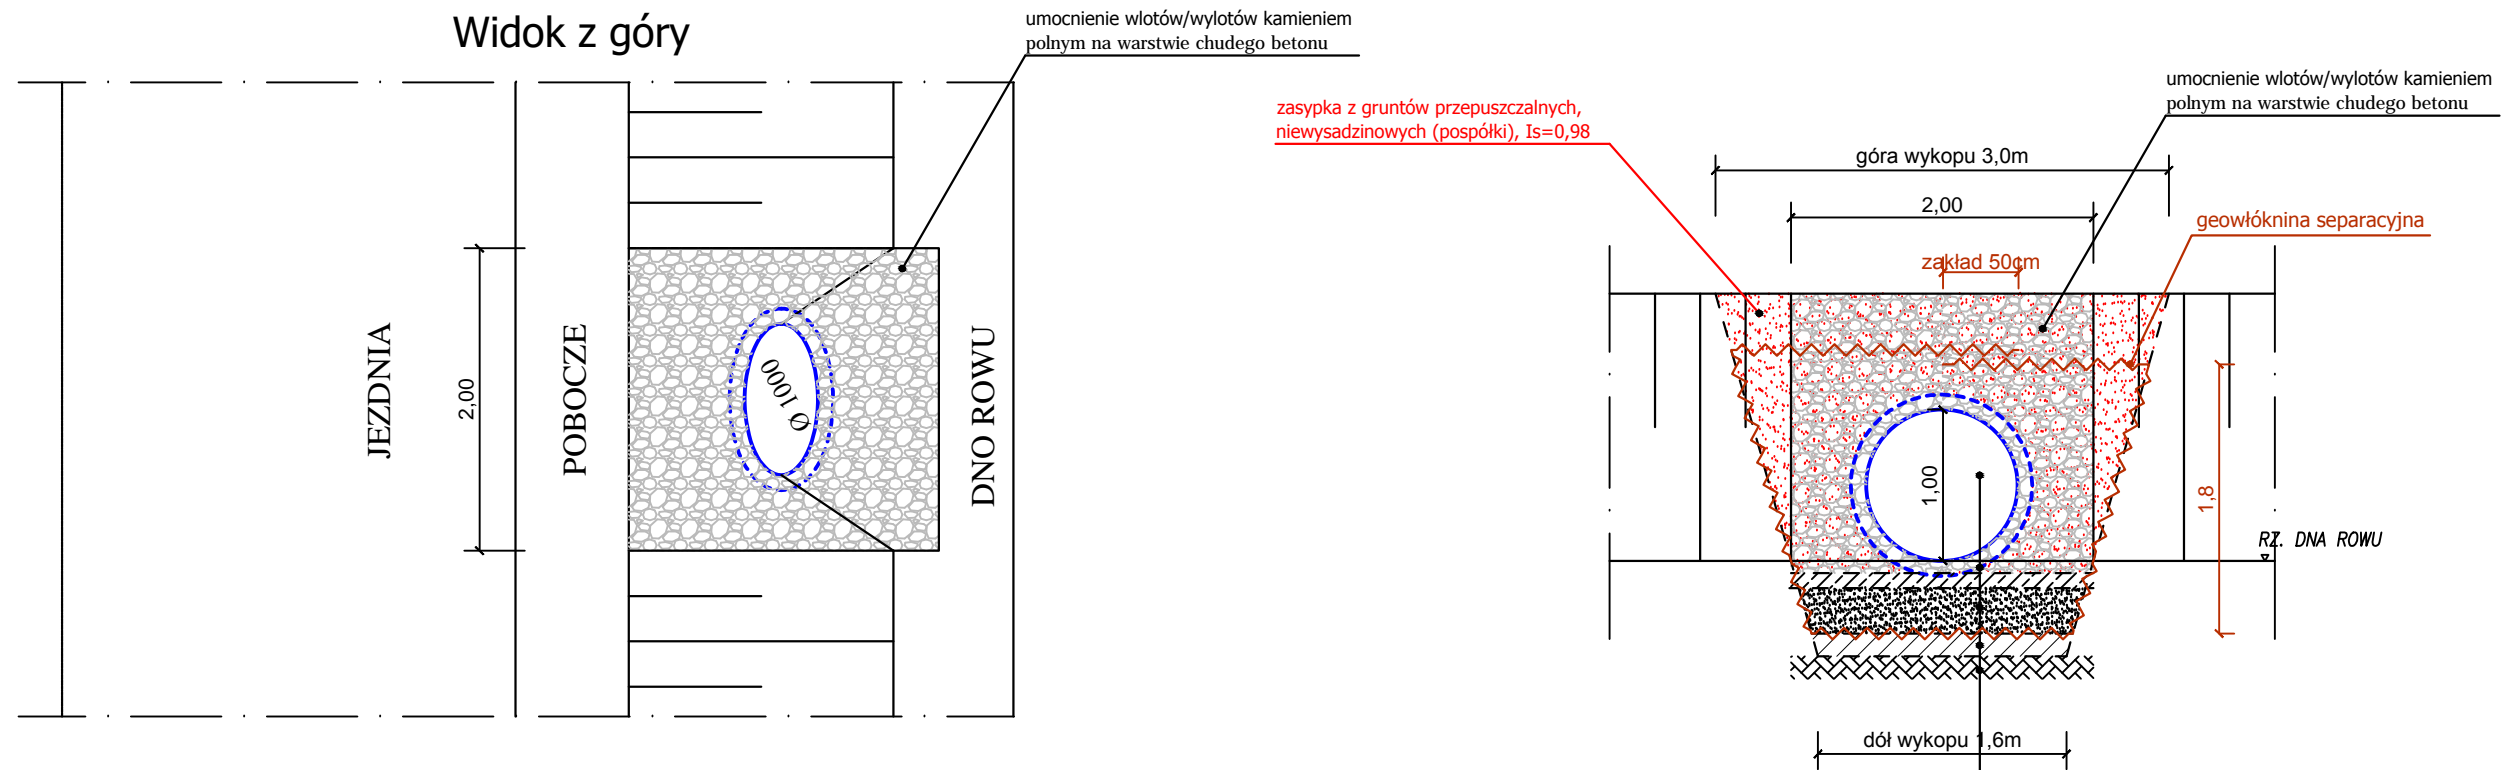

Widok z góry

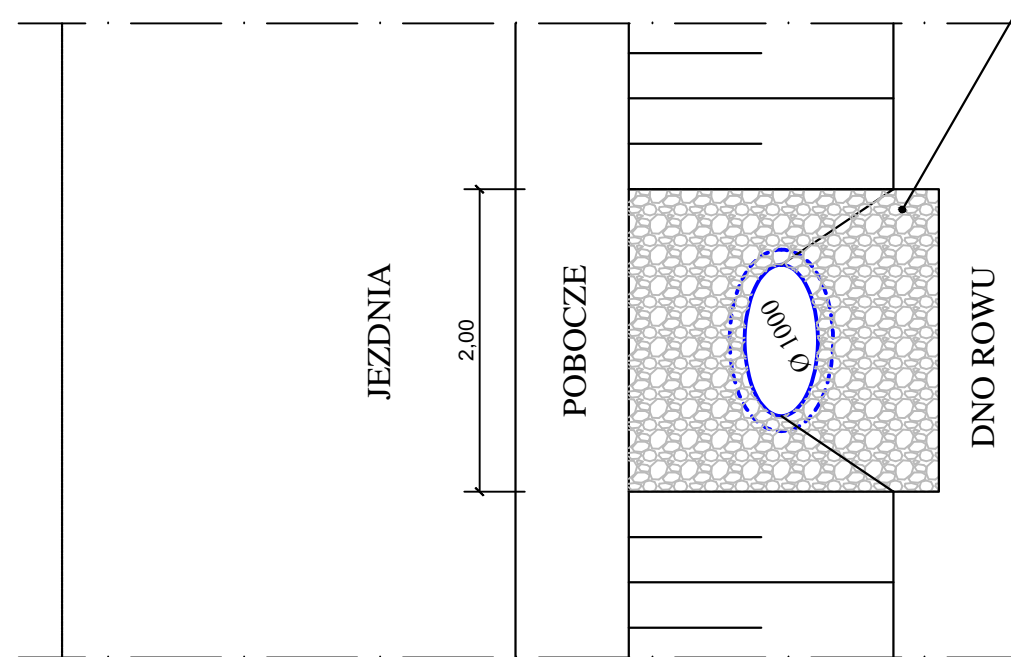

| |
|---|
| przepust |
| umocnienie wlotów/wylotów kamieniem polnym na warstwie chudego betonu |
| podsyпка piaskowo - żwirowa 0-20mm gr. 30cm |
| geowłóknina separacyjna |
| ława z betonu C1.5/2.0 gr. 15cm |
| istniejące podłoże gruntowe |