



Szafa ubraniowa z podziałem na dwa przedziały+ szafa aktowa
Półki z regulowaną wysokością.
Drzwi zamykane na zamki

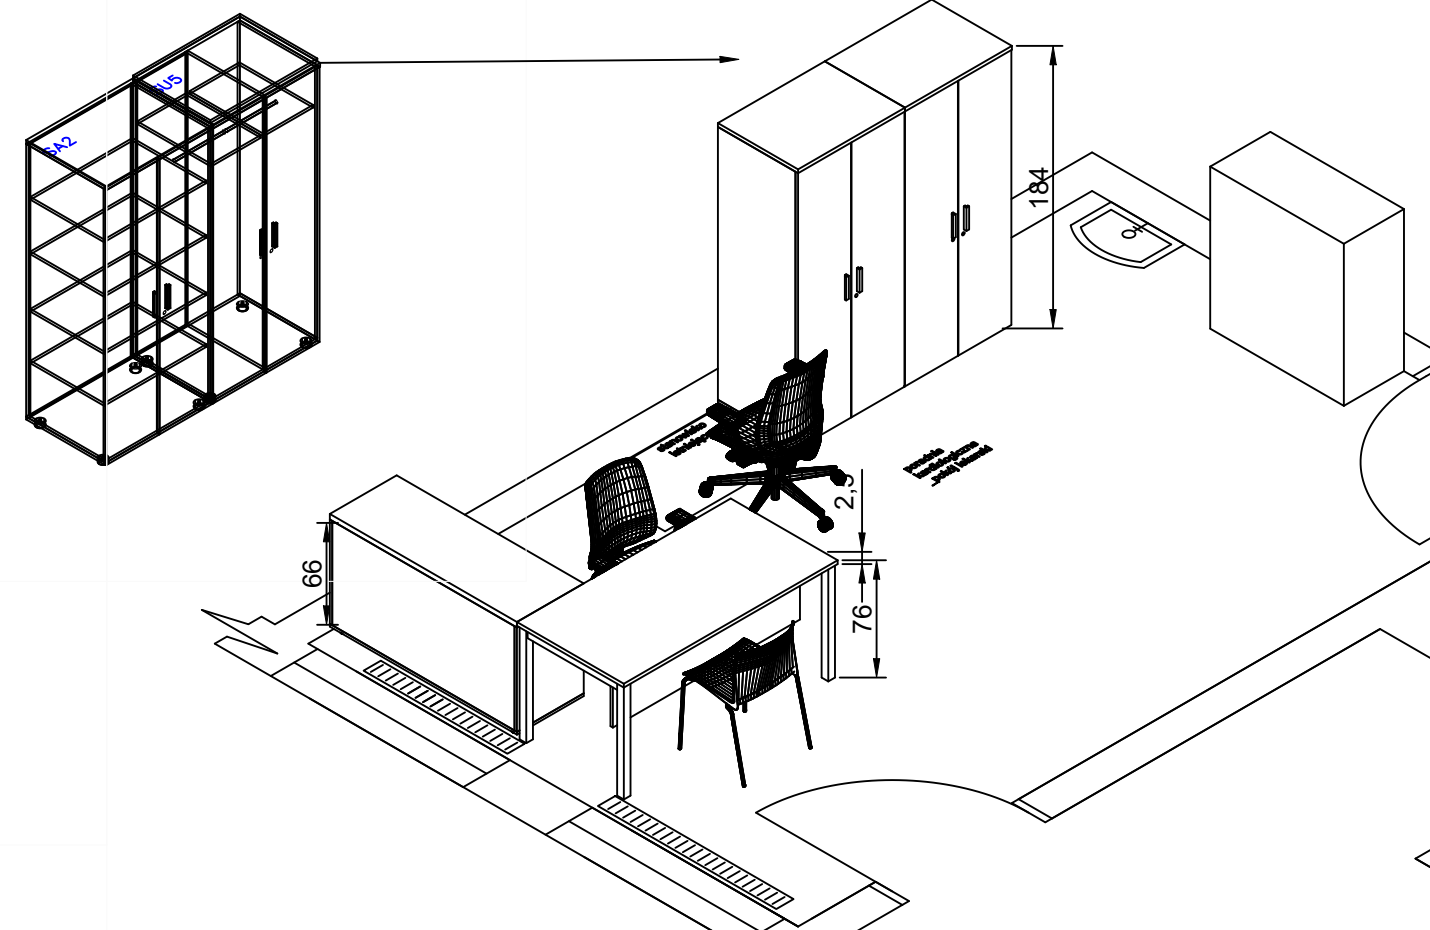

Poradnia Kardiologiczna _pokój lekarski

KOLORYSTYKA:
Korpusy szaf, plecy i półki w kolorze jasny szary
Fronty szaf, fronty szuflad i blaty z płyty rockford jasny

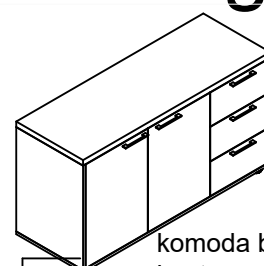

komoda boczna biurka:
kontener 3 szufladowy,+szafka
zamykana drzwiami

