



PROJEKT ZICO

PRACOWNIA PROJEKTOWA

Nazwa i adres Inwestora:	Gmina Jedwabno ul. Warmińska 2 12-122 Jedwabno
Nazwa i adres jednostki projektowej:	Przedsiębiorstwo Handlowo Usługowe ZICO Daniel Zaborowski ul. Kwiatowa 11 12-120 Dźwierzuty tel. 0 600 634 764 e-mail: danielzaborowski@op.pl
Studium projektu:	STAŁA ORGANIZACJA RUCHU
Zamierzenie budowlane / Obiekt budowlany:	"Przebudowa drogi gminnej publicznej nr 194016N oraz dróg wewnętrznych wjazdowych w miejscowości Jedwabno"
Adres inwestycji:	miejscowość: Jedwabno -dr. gm nr 194016N gmina Jedwabno, powiat: szczycieński, woj. Warmińsko - Mazurskie,
Obręb i nr ewidencyjne działek:	obr. Ewid.: 5 Jedwabno nr jedn. ewid.: 281703_2/Jedwabno, dz. nr 72/8, 72/31, 72/36, 78, 80, 96/4
Nazwa opracowania:	PROJEKT BUDOWLANY
Branża	DROGOWA
Kategoria obiektu budowlanego:	XXV

Stanowisko:	Branża:	Imię i nazwisko:	Specjalność i nr uprawnień:	Podpis:
Opracował:		Daniel Zaborowski		
Projektant:	Drogowa	mgr. inż. Łukasz Chuć	Uprawnienie budowlane do projektowania bez ograniczeń w specjalności inżynierskiej drogowej upr. nr WAM/0055/PBD/19	
Sprawdzający:	Drogowa	mgr. inż. Marek Kotowski	Uprawnienie budowlane do projektowania bez ograniczeń w specjalności drogowej upr. nr WAM/0051/POOD/12	

Nr. archiwalny:	Data opracowania:	Nr tomu:	Nr egzemplarza:
01.Z.GJ.2021	sierpień 2021 r.		

ZAWARTOŚĆ OPRACOWANIA

1. Uzgodnienia.
2. Opis techniczny.
3. Zestawienie znaków.
4. Plan orientacyjny.
5. Plan sytuacyjny.

Sporządzono w 5 jednobrzmiących egzemplarzach, które otrzymują:

1. Urząd Gminy w Jedwabnie.
2. Komenda Powiatowa Policji w Szczytnie
3. Starostwo Powiatowe Policji w Szczytnie
4. PHU ZICO Daniel Zaborowski

UZGODNIENIA



KOMENDA POWIATOWA POLICJI
w Szczytnie woj. warmińsko-mazurskie

01 L. dz.

25 SIE 2021

KIEROWNIK
WYDZIAŁU
REF. ROZWOJU I OCHRONY ŚRODOWISKA
mgr. Łukasz Popkowski

uzgadnia

25.08.2021

GMINA JEDWABNO

ul. Warmińska 2

12-122 JEDWABNO

NIP 745-18-11-359, REGON 510743309

Z up. WÓJTANIP

Mariusz Kulas

KIEROWNIK

Referatu Rozwoju i Ochrony Środowiska

**STAROSTA
SZCZYCIEŃSKI**

Znak sprawy: Km. 171 dn. 0.10.2021

Zatwierdzam projekt stałej / ~~zmiennej~~

Zmiany organizacji ruchu z ważnością

ZATWIERDZAM 1 KPRW KROZEMA
DO DN. 01.12.2021r.

Brak zawiadomienia określonego w Rozp. Min. Infr. z 23.09.2003 r.

(Dz.U. z 2003 r., Nr 177, poz. 1729 ze zm.) powoduje utratę ważności

zatwierdzonej organizacji ruchu.

2021 -08- 25

data

Z up. Starosty

Jolanta Schwartz

NACZELNIK

WYDZIAŁU KOMUNIKACJI, TRANSPORTU I DRÓG

OPIS TECHNICZNY

1. ZAKRES OPRACOWANIA

Projekt obejmuje stałą organizację ruchu drogowego na drodze gminnej nr 194016N oraz dróg wewnętrznych w miejscowości Narajty.

2. PODSTAWA OPRACOWANIA PROJEKTU

- a) Rozporządzenie Ministra Infrastruktury oraz Spraw wewnętrznych i Administracji z dnia 31 lipca 2002 r. w sprawie znaków i sygnałów drogowych (Dz. U. Nr 170, poz. 1393)*
- b) Rozporządzenie Ministra Infrastruktury z dnia 23 września 2003 r. w sprawie szczegółowych warunków zarządzania ruchem na drogach oraz wykonywania nadzoru nad tym zarządzeniem (Dz.U.Nr 177, poz 1729)*
- c) Rozporządzenie Ministra Infrastruktury z dnia 3 lipca 2003 r. w sprawie szczegółowych warunków technicznych dla znaków i sygnałów drogowych oraz urządzeń bezpieczeństwa ruchu drogowego i warunków ich umieszczenia na drogach (Dz.U.Nr 220, poz. 2181)*

3. CEL OPRACOWANIA

Celem opracowania jest ustawienie oznakowania pionowego, ustawienie progów zwalniających oraz poprawa bezpieczeństwa użytkowników ruchu.

4. UZASADNIENIE PROJEKTU

Drogi gminne w zakresie opracowania obecnie posiada nawierzchnię żwirowo/gruntową

Na odcinku objętym stałą organizacją ruchu występuje zabudowa mieszkalna typu wiejskiego nowo powstałe osiedle domów jednorodzinnych oraz pola i łąki.

W związku z inwestycją polegającą na budowie drogi gminnej nr 194016N wraz z drogami wewnętrznymi należy wprowadzić oznakowanie pionowe oraz wykonać elementy bezpieczeństwa ruchu drogowego po zakończeniu inwestycji.

Ustawienie znaków należy wykonać zgodnie z planem sytuacyjnym z użyciem znaków wykonanych z materiałów odblaskowych – folii typ „I”. Znak typ średniego „S” ostrzegawczy o długości boku – 900 mm. Znak typ „D” średnie – 600 mm.

Średnica słupków dla znaków 60 mm. Znak należy mocować do słupka za pomocą ocynkowanych obejm stalowych. Należy zastosować znaki wykonane na podkładach z blachy stalowej z zaokrąglonymi krawędziami. Tył znaku powinien być koloru szarego.

5. ZAŁOŻENIE PROJEKTOWE

Projektuje się ustawienie znaków pionowych wg . planu sytuacyjnego:

Rys. nr 1

D-3 w lok. km 0+011 str. prawa,

Rys. nr 2

A-7 w lok. km 0+167 str. prawa, na drodze gminnej wewnętrznej (dz. nr 78),

A-11a na drodze gminnej wewnętrznej (dz. nr 96/4) w lok.km 0+090 str. lewa,

B-2 w lok. km 0+172 str. lewa,

B-33 /20/ na drodze gminnej wewnętrznej (dz. nr 96/4) w lok.km 0+090 str. lewa,

D-1 w lok. km 0+210 str. lewa, na drodze gminnej wewnętrznej (dz. nr 96/4) w lok.km 0+110 str. prawa,

D-5 w lok. km 0+208 str. prawa,

D-46 w lok. na drodze gminnej wewnętrznej (dz. nr 78), na drodze gminnej wewnętrznej (dz. nr 96/4) w lok.km 0+128 str. lewa,

D-47 w lok. na drodze gminnej wewnętrznej (dz. nr 78), na drodze gminnej wewnętrznej (dz. nr 96/4) w lok.km 0+128 str. prawa,

T-1 /20m/ na drodze gminnej wewnętrznej (dz. nr 96/4) w lok.km 0+090 str. lewa,

T-6 w lok. km 0+167 str. prawa, km 0+210 str. lewa, na drodze gminnej wewnętrznej (dz. nr 96/4) w lok.km 0+110 str. prawa, na drodze gminnej wewnętrznej (dz. nr 78),

U-12c na drodze gminnej wewnętrznej (dz. nr 96/4) w lok.km 0+070 str. lewa i str. prawa,

U-16 na drodze gminnej wewnętrznej (dz. nr 96/4) w lok. km 0+070

Rys. nr 3

A-11a w lok. km 0+350 str. prawa, km 0+390 str. lewa,

B-31 w lok. km 0+330 str. lewa, km 0+379 str. prawa,

B-33 /20/ w lok. km 0+350 str. prawa, km 0+390 str. lewa,

T-1 /20m/ w lok. km 0+350 str. prawa, km 0+390 str. lewa,

U-9b w lok. km 0+360 str. prawa,

U-12c w lok.km 0+370 str. lewa i str. prawa,

U-16 w lok. km 0+370,

Rys. nr 4

A-7 na drodze gminnej wewnętrznej (dz. nr 72/36) w lok. km 0+012 str. lewa,

B-31 w lok. km 0+498 str. prawa,

D-4a na drodze gminnej wewnętrznej (dz. nr 72/36) w lok. km 0+006 str. prawa,

D-5 w lok. km 0+480 str. lewa,

D-46 na drodze gminnej wewnętrznej (dz. nr 72/36) w lok. km 0+006 str. prawa,

D-47 na drodze gminnej wewnętrznej (dz. nr 72/36) w lok. km 0+006 str. lewa,

Rys. nr 5

A-7 na drodze gminnej wewnętrznej (dz. nr 72/5) w lok. km 0+012 str. lewa,

B-31 w lok. km 0+612 str. prawa,

D-4a na drodze gminnej wewnętrznej (dz. nr 72/5) w lok. km 0+012 str. prawa,

D-5 w lok. km 0+600 str. lewa, km 0+650 str. prawa,

D-42 w lok. km 0+668 str. prawa,

D-43 w lok. km 0+668 str. lewa,

D-46 na drodze gminnej wewnętrznej (dz. nr 72/5) w lok. km 0+012 str. prawa,
D-47 na drodze gminnej wewnętrznej (dz. nr 72/5) w lok. km 0+012 str. lewa,
E-17a /Jedwabno/ w lok. km 0+668 str. lewa
E-18a /Jedwabno/ w lok. km 0+668 str. prawa,

Rys. nr 6

A-7 na drodze gminnej wewnętrznej (dz. nr 72/36) w lok. km 0+012 str. lewa,
B-31 w lok. km 0+498 str. prawa,
D-4a na drodze gminnej wewnętrznej (dz. nr 72/36) w lok. km 0+006 str. prawa,
D-5 w lok. km 0+480 str. lewa,
D-46 na drodze gminnej wewnętrznej (dz. nr 72/36) w lok. km 0+006 str. prawa,
D-47 na drodze gminnej wewnętrznej (dz. nr 72/36) w lok. km 0+006 str. lewa,

Rys. nr 7

Brak

Rys. nr 8

A-7 na drodze gminnej wewnętrznej (dz. nr 72/5) w lok. km 0+012 str. lewa,
B-31 w lok. km 0+612 str. prawa,
D-4a na drodze gminnej wewnętrznej (dz. nr 72/5) w lok. km 0+012 str. prawa,
D-46 na drodze gminnej wewnętrznej (dz. nr 72/5) w lok. km 0+012 str. prawa,
D-47 na drodze gminnej wewnętrznej (dz. nr 72/5) w lok. km 0+012 str. lewa,

Rys. nr 9

A-7 na drodze gminnej wewnętrznej (dz. nr 96/4) w lok. km 0+005 str. lewa ,
A-11a na drodze gminnej wewnętrznej (dz. nr 96/4) w lok.km 0+090 str. lewa,km
0+050 str. prawa,
B-2 w lok. km 0+172 str. lewa,
B-33 /20/ na drodze gminnej wewnętrznej (dz. nr 96/4) w lok.km 0+090 str. lewa,km
0+050 str. prawa,
D-1 na drodze gminnej wewnętrznej (dz. nr 96/4) w lok.km 0+110 str. prawa,
D-2 na drodze gminnej wewnętrznej (dz. nr 96/4) w lok.km 0+005 str. lewa,
D-46 na drodze gminnej wewnętrznej (dz. nr 96/4) w lok.km 0+010 str. prawa,
D-47 na drodze gminnej wewnętrznej (dz. nr 96/4) w lok.km 0+010 str. prawa,
T-1 /20m/ na drodze gminnej wewnętrznej (dz. nr 96/4) w lok.km 0+090 str. lewa, km
0+050 str. prawa,
T-6 na drodze gminnej wewnętrznej (dz. nr 96/4) w lok.km 0+110 str. prawa,
U-12c na drodze gminnej wewnętrznej (dz. nr 96/4) w lok.km 0+070 str. lewa i str.
prawa,
U-16 na drodze gminnej wewnętrznej (dz. nr 96/4) w lok. km 0+070

6. PRZEWIDZIANY TERMIN WPROWADZENIA ORGANIZACJI


Planowane wprowadzenie stałej organizacji ruchu natychmiast po zakończeniu inwestycji, uzyskaniu wszelkich uzgodnień i zatwierdzeniu do **2021 – 2024 r.**

ZESTAWIENIE ILOŚCI ZNAKÓW


Lp.	Rodzaj znaku	Ilość
1	<i>Oznakowanie pionowe /projektowane/</i>	
2	A-7	5
3	A-11a	4
4	B-2	1
5	B-31	4
6	B-33 /20/	4
7	D-1	2
8	D-2	1
9	D-3	1
10	D-4a	2
11	D-5	4
12	D-42	1
13	D-43	1
14	D-46	5
15	D-47	5
16	E-17a /Jedwabno/	1
17	E-18a /Jedwabno/	1
18	T-1 /20m/	4
19	T-6	4
20	U-9b	1
21	U-12c	4
22	U-16 /5m/	2
23	<i>Słupki</i>	<i>31</i>

PLAN ORIENTACYJNY

Skala 1:25 000

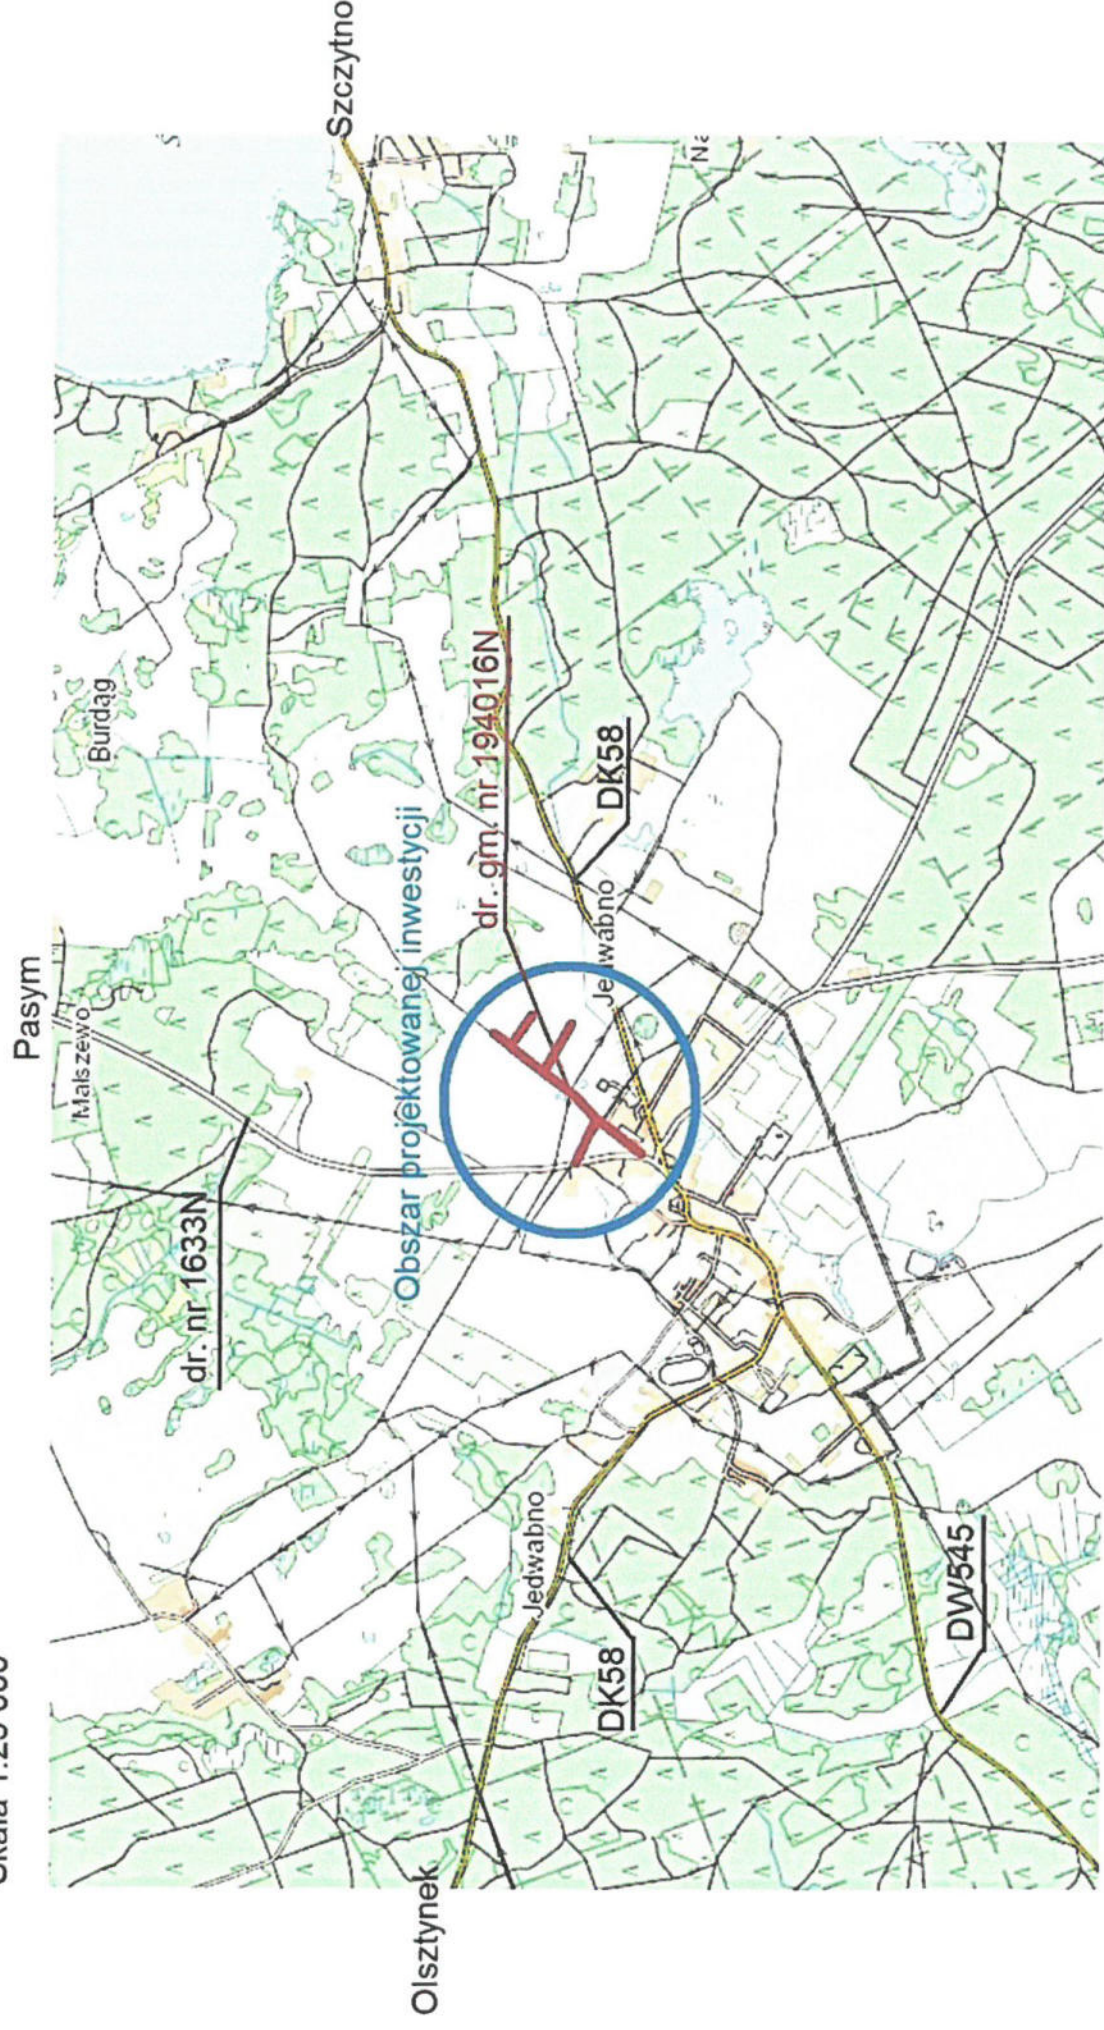

Nidzica

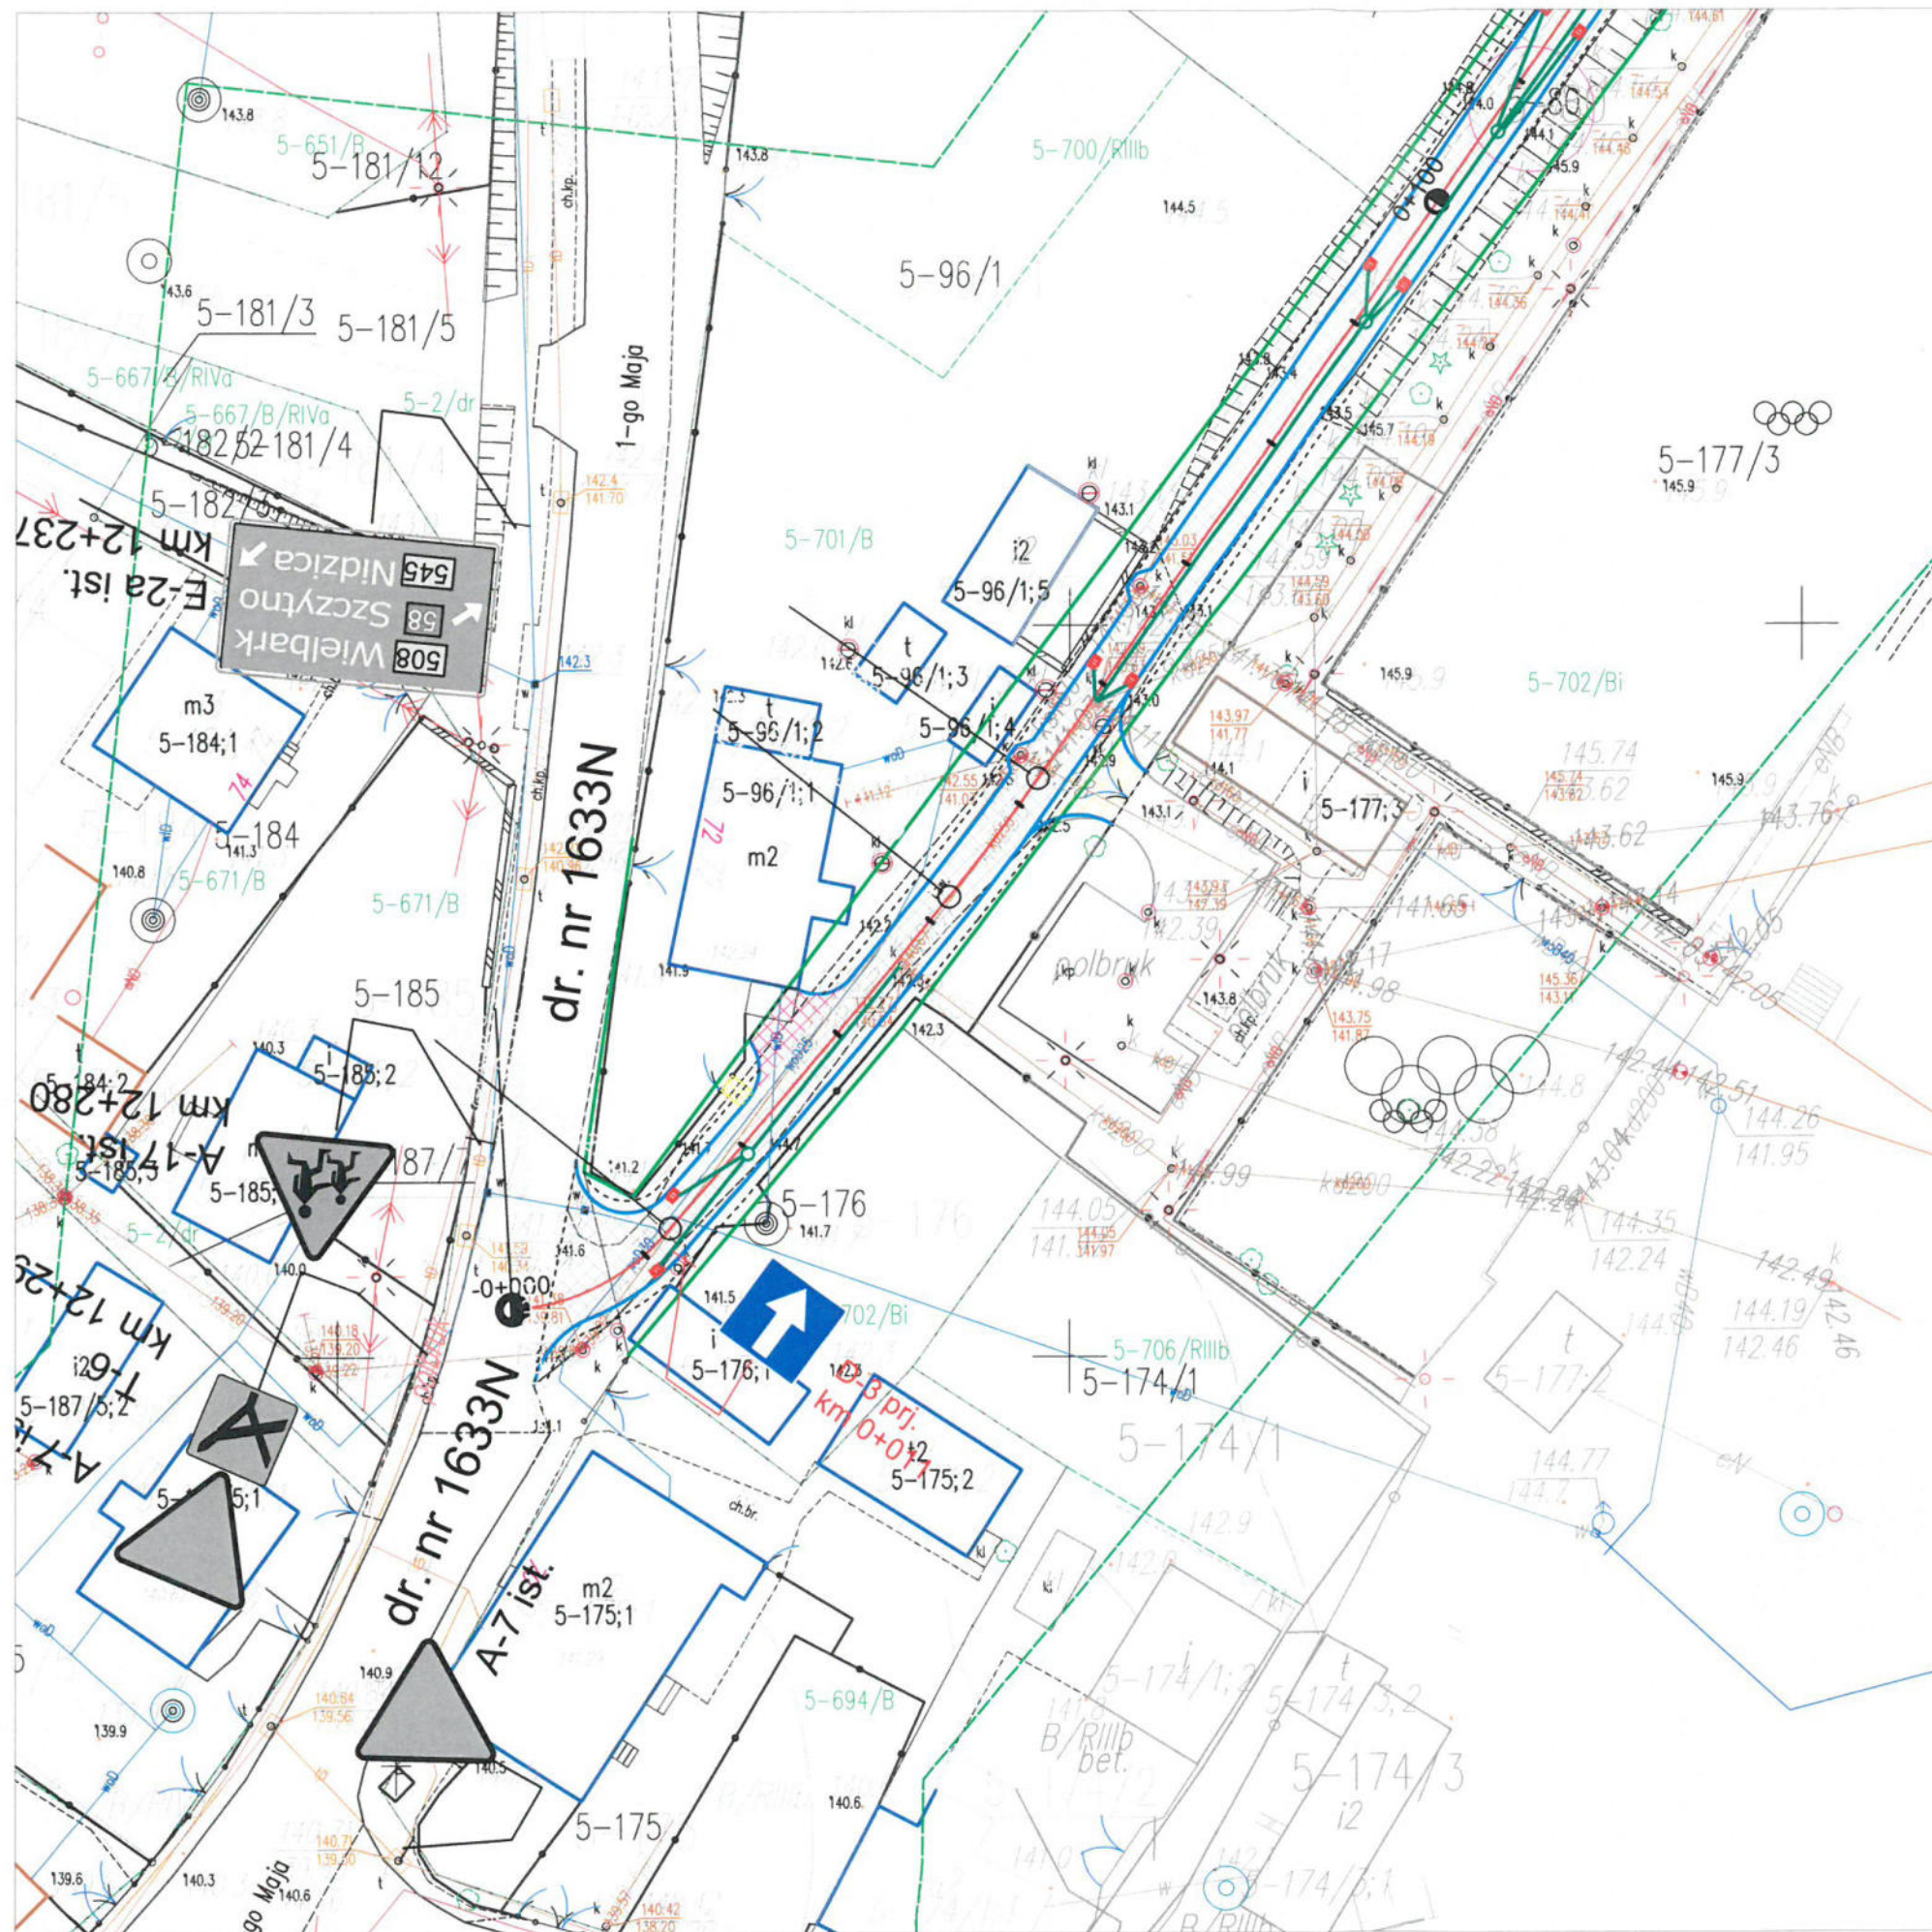


LEGENDA

- proj. nawierzchnia z bet. asfaltowego AC
- proj. zjazd z bet. asfaltowego AC
- proj. naw. z kostki do przełożenia gr. 8 cm
- proj. pobocze z KŁSM 0/31,5 gr. 10 cm
- proj. naw. z kostki bet. gr. 8 cm
- proj. oś drogi
- proj. krawężnik betonowy 15x30
- proj. obrzeże betonowe 8x30
- proj. krawędź pobocza
- proj. rura osłona kabla sieci elektroenergetycznej
- proj. studnia kanalizacji deszczowej
- wpust uliczny typu kołnierzanego
- proj. sieć kanalizacji deszczowej
- proj. korytka ściekowe
- proj. oznakowanie pionowe
- ist. oznakowanie pionowe

Oświadczam, że treść mapy na której sporządzono niniejszy projekt jest zgodna z mapą zasadniczą wykonaną przez geodetę mgr inż. Marcin Nowociński KERG - Gg.6641.1389.2021

NAZWA ZADANIA	<p>"Przebudowa drogi gminnej publicznej nr 194016N oraz dróg wewnętrznych wjazdowych w miejscowości Jedwabno"</p> <p>(dz. nr 72/8,72/31,72/36,78, 80, 96/4)</p>			
NAZWA RYSUNKU	Plan sytuacyjny			
INWESTOR	Gmina Jedwabno ul. Warmińska 2, 12-122 Jedwabno			
OPRACOWAŁ	Daniel Zaborowski			Podpis
PROJEKTANT (Branża drogowa)	Łukasz Chuć nr. uprawnień: WAM/0055/PBD/19			Podpis
SPRAWDZAJĄCY (Branża drogowa)	Marek Kotowski nr. uprawnień: WAM/0051/POOD/12			Podpis
PROJEKTANT (Branża sanitarna)				Podpis
SPRAWDZAJĄCY (Branża sanitarna)				Podpis
BRANŻA	STADIUM	SKALA	DATA	Rys. nr
DROGOWA	SOR	1:500	sierpień 2021 r.	1

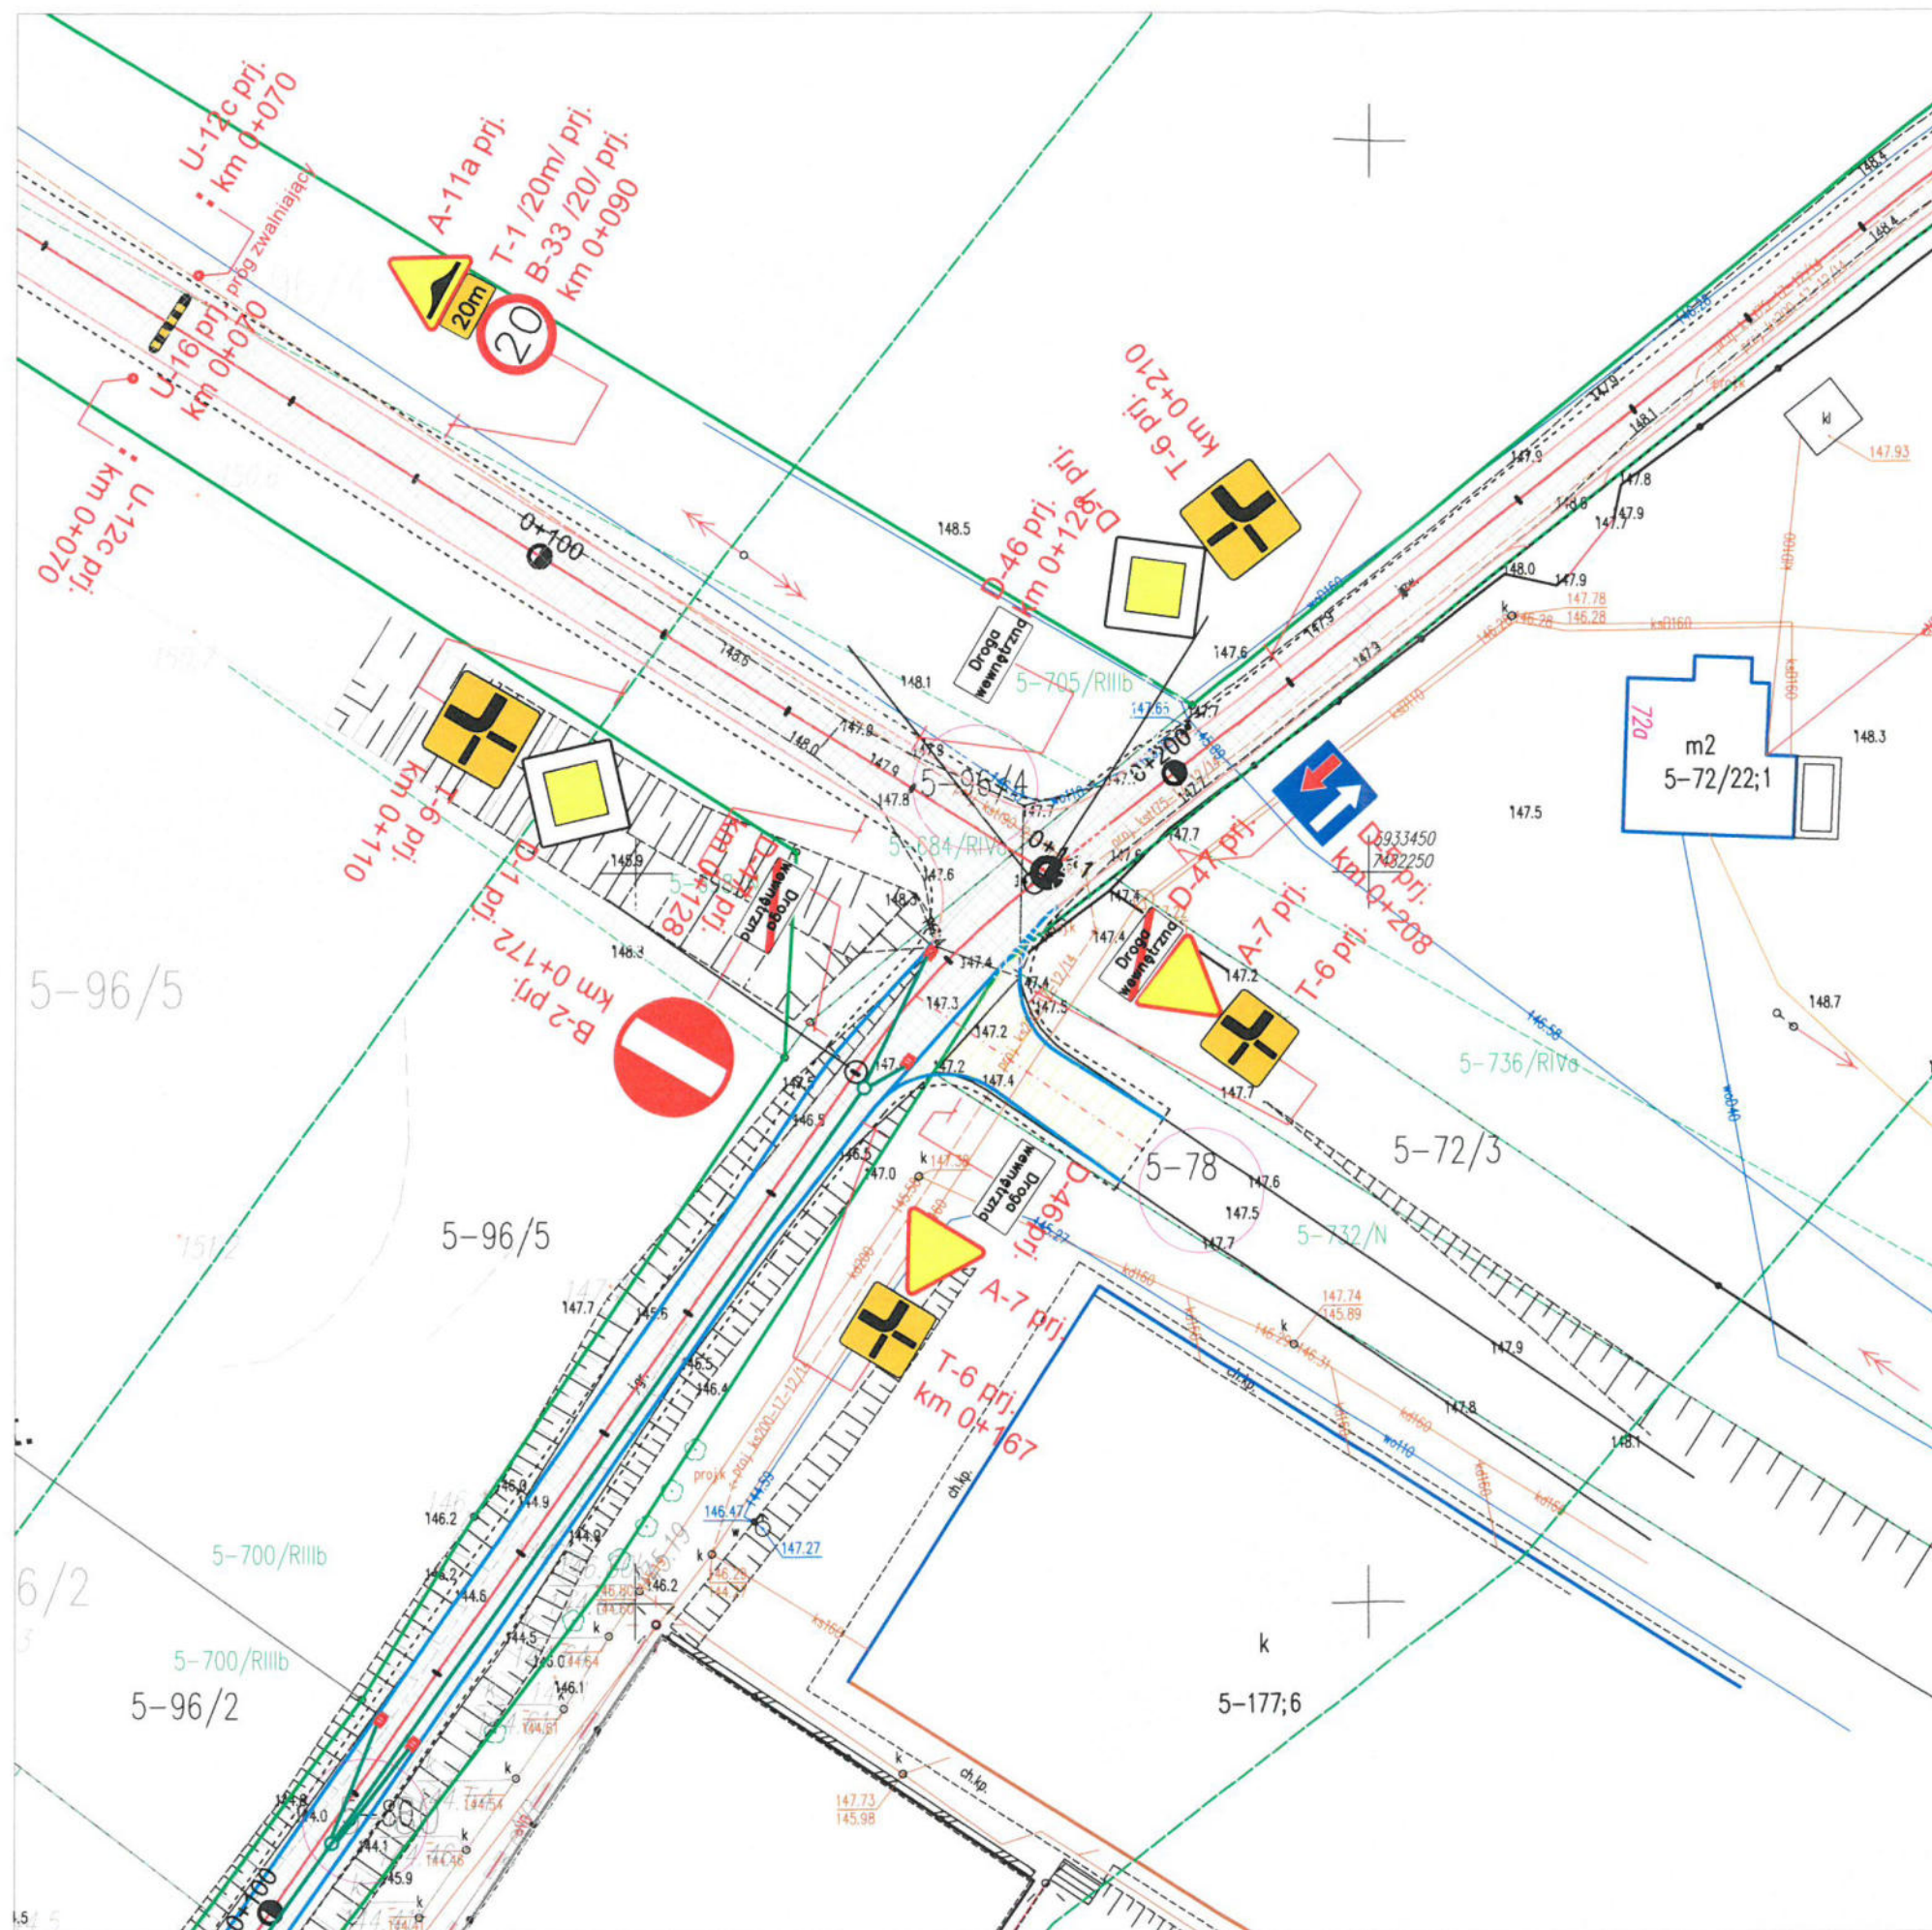

LEGENDA

- proj. nawierzchnia z bet. asfaltowego AC
- proj. zjazdu z bet. asfaltowego AC
- proj. naw. z kostki do przełożenia gr. 8 cm
- proj. pobocze z KLSM 0/31,5 gr. 10 cm
- proj. naw. z kostki bet. gr. 8 cm
- proj. os. drogi
- proj. krawężnik betonowy 15x30
- proj. obrzeże betonowe 8x30
- proj. krawędz pobocza
- proj. rura ostonowa kabla sieci elektroenergetycznej
- proj. studnia kanalizacji deszczowej
- wpust uliczny typu kołnierzego
- proj. sieć kanalizacji deszczowej
- proj. korytka ściekowe
- proj. oznakowanie pionowe
- ist. oznakowanie pionowe

Oświadczam, że treść mapy na której sporządzono niniejszy projekt jest zgodna z mapą zasadniczą wykonaną przez geodetę mgr inż. Marcin Nowociński KERG - Gg.6641.1389.2021

NAZWA ZADANIA	<p>"Przebudowa drogi gminnej publicznej nr 194016N oraz dróg wewnętrznych wjazdowych w miejscowości Jedwabno"</p> <p>(dz. nr 72/8,72/31,72/36,78, 80, 96/4)</p>		
NAZWA RYSUNKU	Plan sytuacyjny		
INWESTOR	Gmina Jedwabno ul. Warmińska 2, 12-122 Jedwabno		
OPRACOWAŁ	Daniel Zaborowski	Podpis	
PROJEKTANT (Branża drogowa)	Łukasz Chuć nr. uprawnień: WAM/0055/PBD/19	Podpis	
SPRAWDZAJĄCY (Branża drogowa)	Marek Kotowski nr. uprawnień: WAM/0051/POOD/12	Podpis	
PROJEKTANT (Branża sanitarna)		Podpis	
SPRAWDZAJĄCY (Branża sanitarna)		Podpis	
BRANŻA	STUDIUM	SKALA	DATA
DROGOWA	SOR	1:500	sierpień 2021 r.
			Rys. nr
			2


LEGENDA

- proj. nawierzchnia z bet. asfaltowego AC
- proj. jazdy z bet. asfaltowego AC
- proj. naw. z kostki do przełożenia gr. 8 cm
- proj. pobocze z KLSM 0/31,5 gr. 10 cm
- proj. naw. z kostki bet. gr. 8 cm
- proj. oś drogi
- proj. krawężnik betonowy 15x30
- proj. obrzeże betonowe 8x30
- proj. krawędź pobocza
- proj. rura osłonowa kabla sieci elektroenergetycznej
- proj. studnia kanalizacji deszczowej
- wpust uliczny typu kołnierzanego
- proj. sieć kanalizacji deszczowej
- proj. korytka ściekowe
- proj. oznakowanie pionowe
- ist. oznakowanie pionowe

Oświadczam, że treść mapy na której sporządzono niniejszy projekt jest zgodna z mapą zasadniczą wykonaną przez geodetę mgr inż. Marcin Nowociński KERG - Gg.6641.1389.2021

NAZWA ZADANIA	"Przebudowa drogi gminnej publicznej nr 194016N oraz dróg wewnętrznych wjazdowych w miejscowości Jedwabno" (dz. nr 72/8, 72/31, 72/36, 78, 80, 96/4)			
NAZWA RYSUNKU	Plan sytuacyjny			
INWESTOR	Gmina Jedwabno ul. Warmińska 2, 12-122 Jedwabno			
OPRACOWAŁ	Daniel Zaborowski			Podpis
PROJEKTANT (Branża drogowa)	Łukasz Chuć nr. uprawnień: WAM/0055/PBD/19			Podpis
SPRAWDZAJĄCY (Branża drogowa)	Marek Kotowski nr. uprawnień: WAM/0051/POOD/12			Podpis
PROJEKTANT (Branża sanitarna)				Podpis
SPRAWDZAJĄCY (Branża sanitarna)				Podpis
BRANŻA	STUDIUM	SKALA	DATA	Rys. nr
DROGOWA	SOR	1:500	sierpień 2021 r.	5

Załącznik do sprawy znak: Km 71121.1.10.2021
z dnia 2021-08-25
zatwierdzającej ~~zawagani~~ / bez uwag
projekt stałej / ~~czymś~~ organizacji ruchu
Szczelnie, dn. 2021-08-25

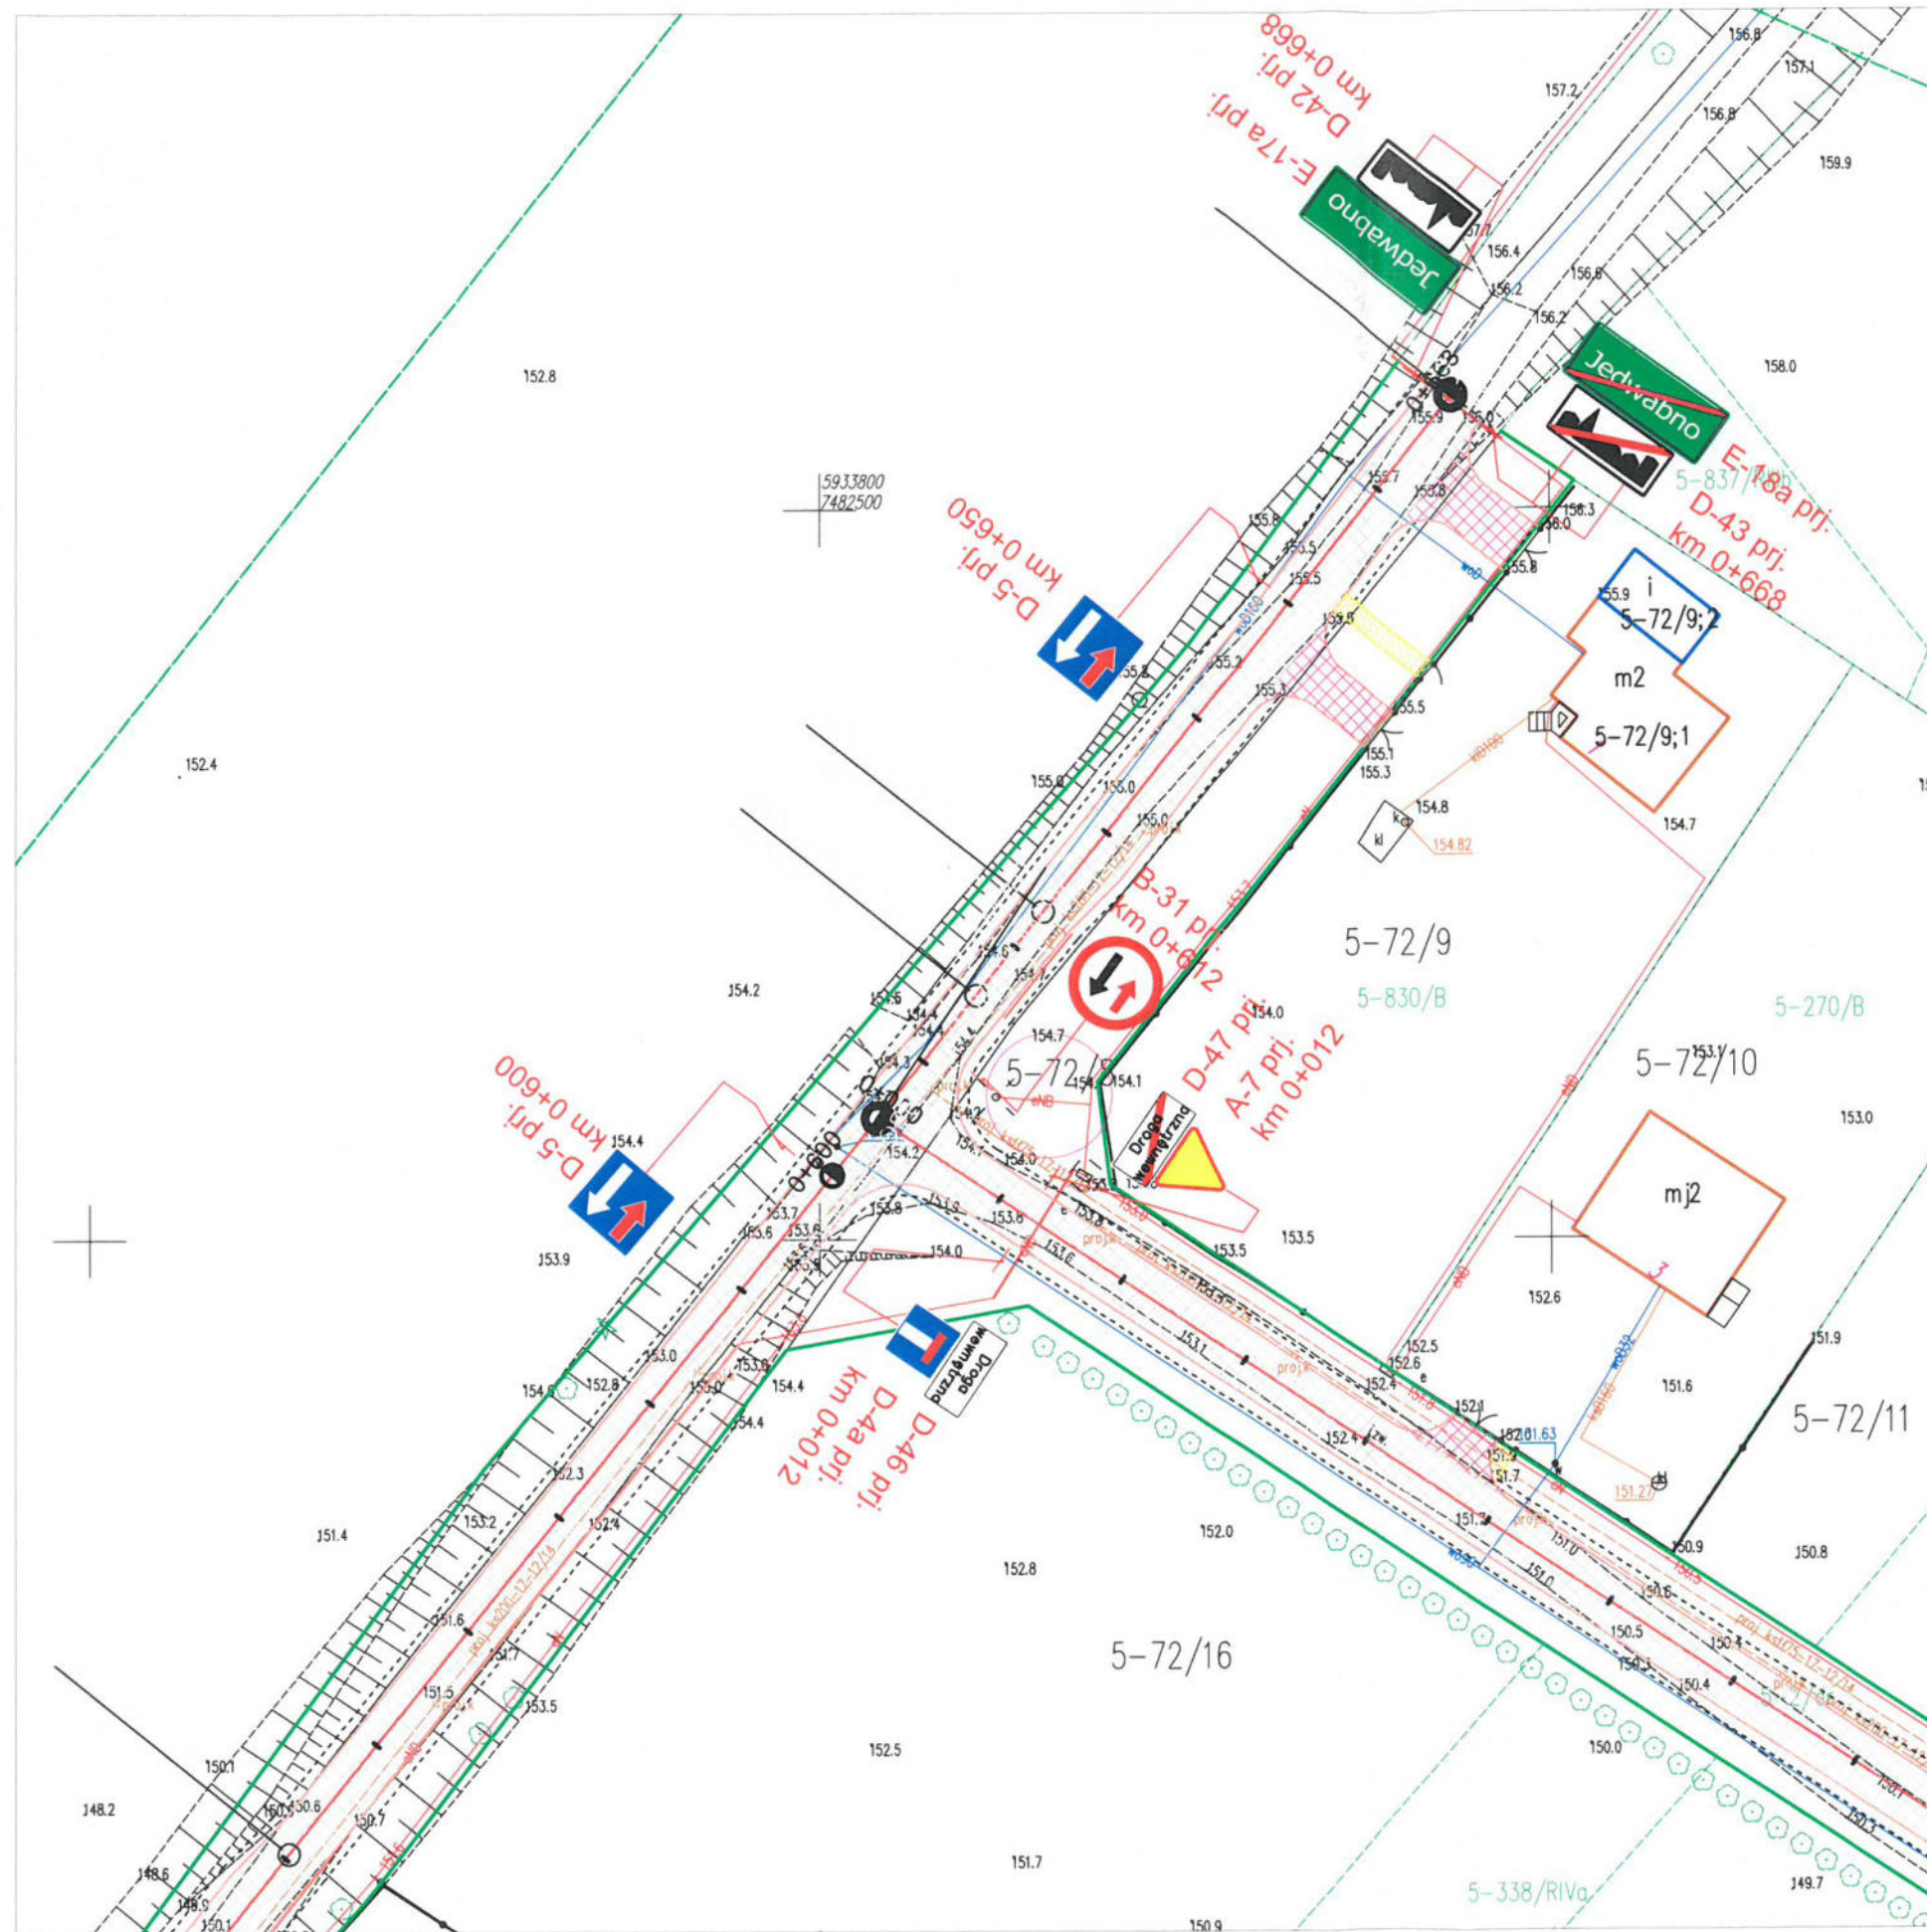


LEGENDA

- proj. nawierzchnia z bet. asfaltowego AC
- proj. zjazd z bet. asfaltowego AC
- proj. naw. z kostki do przełożenia gr. 8 cm
- proj. pobocze z KŁSM 0/31.5 gr. 10 cm
- proj. naw. z kostki bet. gr. 8 cm
- proj. os. drogi
- proj. krawężnik betonowy 15x30
- proj. obrzeże betonowe 8x30
- proj. krawędź pobocza
- proj. rura osłona kabla sieci elektroenergetycznej
- proj. studnia kanalizacji deszczowej
- wpust uliczny typu kołnierzanego
- proj. sieć kanalizacji deszczowej
- proj. korytka ściekowe
- proj. oznakowanie pionowe
- ist. oznakowanie pionowe

Oświadczam, że treść mapy na której sporządzono niniejszy projekt jest zgodna z mapą zasadniczą wykonaną przez geodetę mgr inż. Marcin Nowociński KERG - Gg.6641.1389.2021

NAZWA ZADANIA	"Przebudowa drogi gminnej publicznej nr 194016N oraz dróg wewnętrznych wjazdowych w miejscowości Jedwabno" (dz. nr 72/8, 72/31, 72/36, 78, 80, 96/4)			
NAZWA RYSUNKU	Plan sytuacyjny			
INWESTOR	Gmina Jedwabno ul. Warmińska 2, 12-122 Jedwabno			
OPRACOWAŁ	Daniel Zaborowski			Podpis
PROJEKTANT (Branża drogowa)	Łukasz Chuć nr. uprawnień: WAM/0055/PBD/19			Podpis
SPRAWDZAJĄCY (Branża drogowa)	Marek Kotowski nr. uprawnień: WAM/0051/POOD/12			Podpis
PROJEKTANT (Branża sanitarna)				Podpis
SPRAWDZAJĄCY (Branża sanitarna)				Podpis
BRANŻA DROGOWA	STUDIUM SOR	SKALA 1:500	DATA sierpień 2021 r.	Rys. nr 6

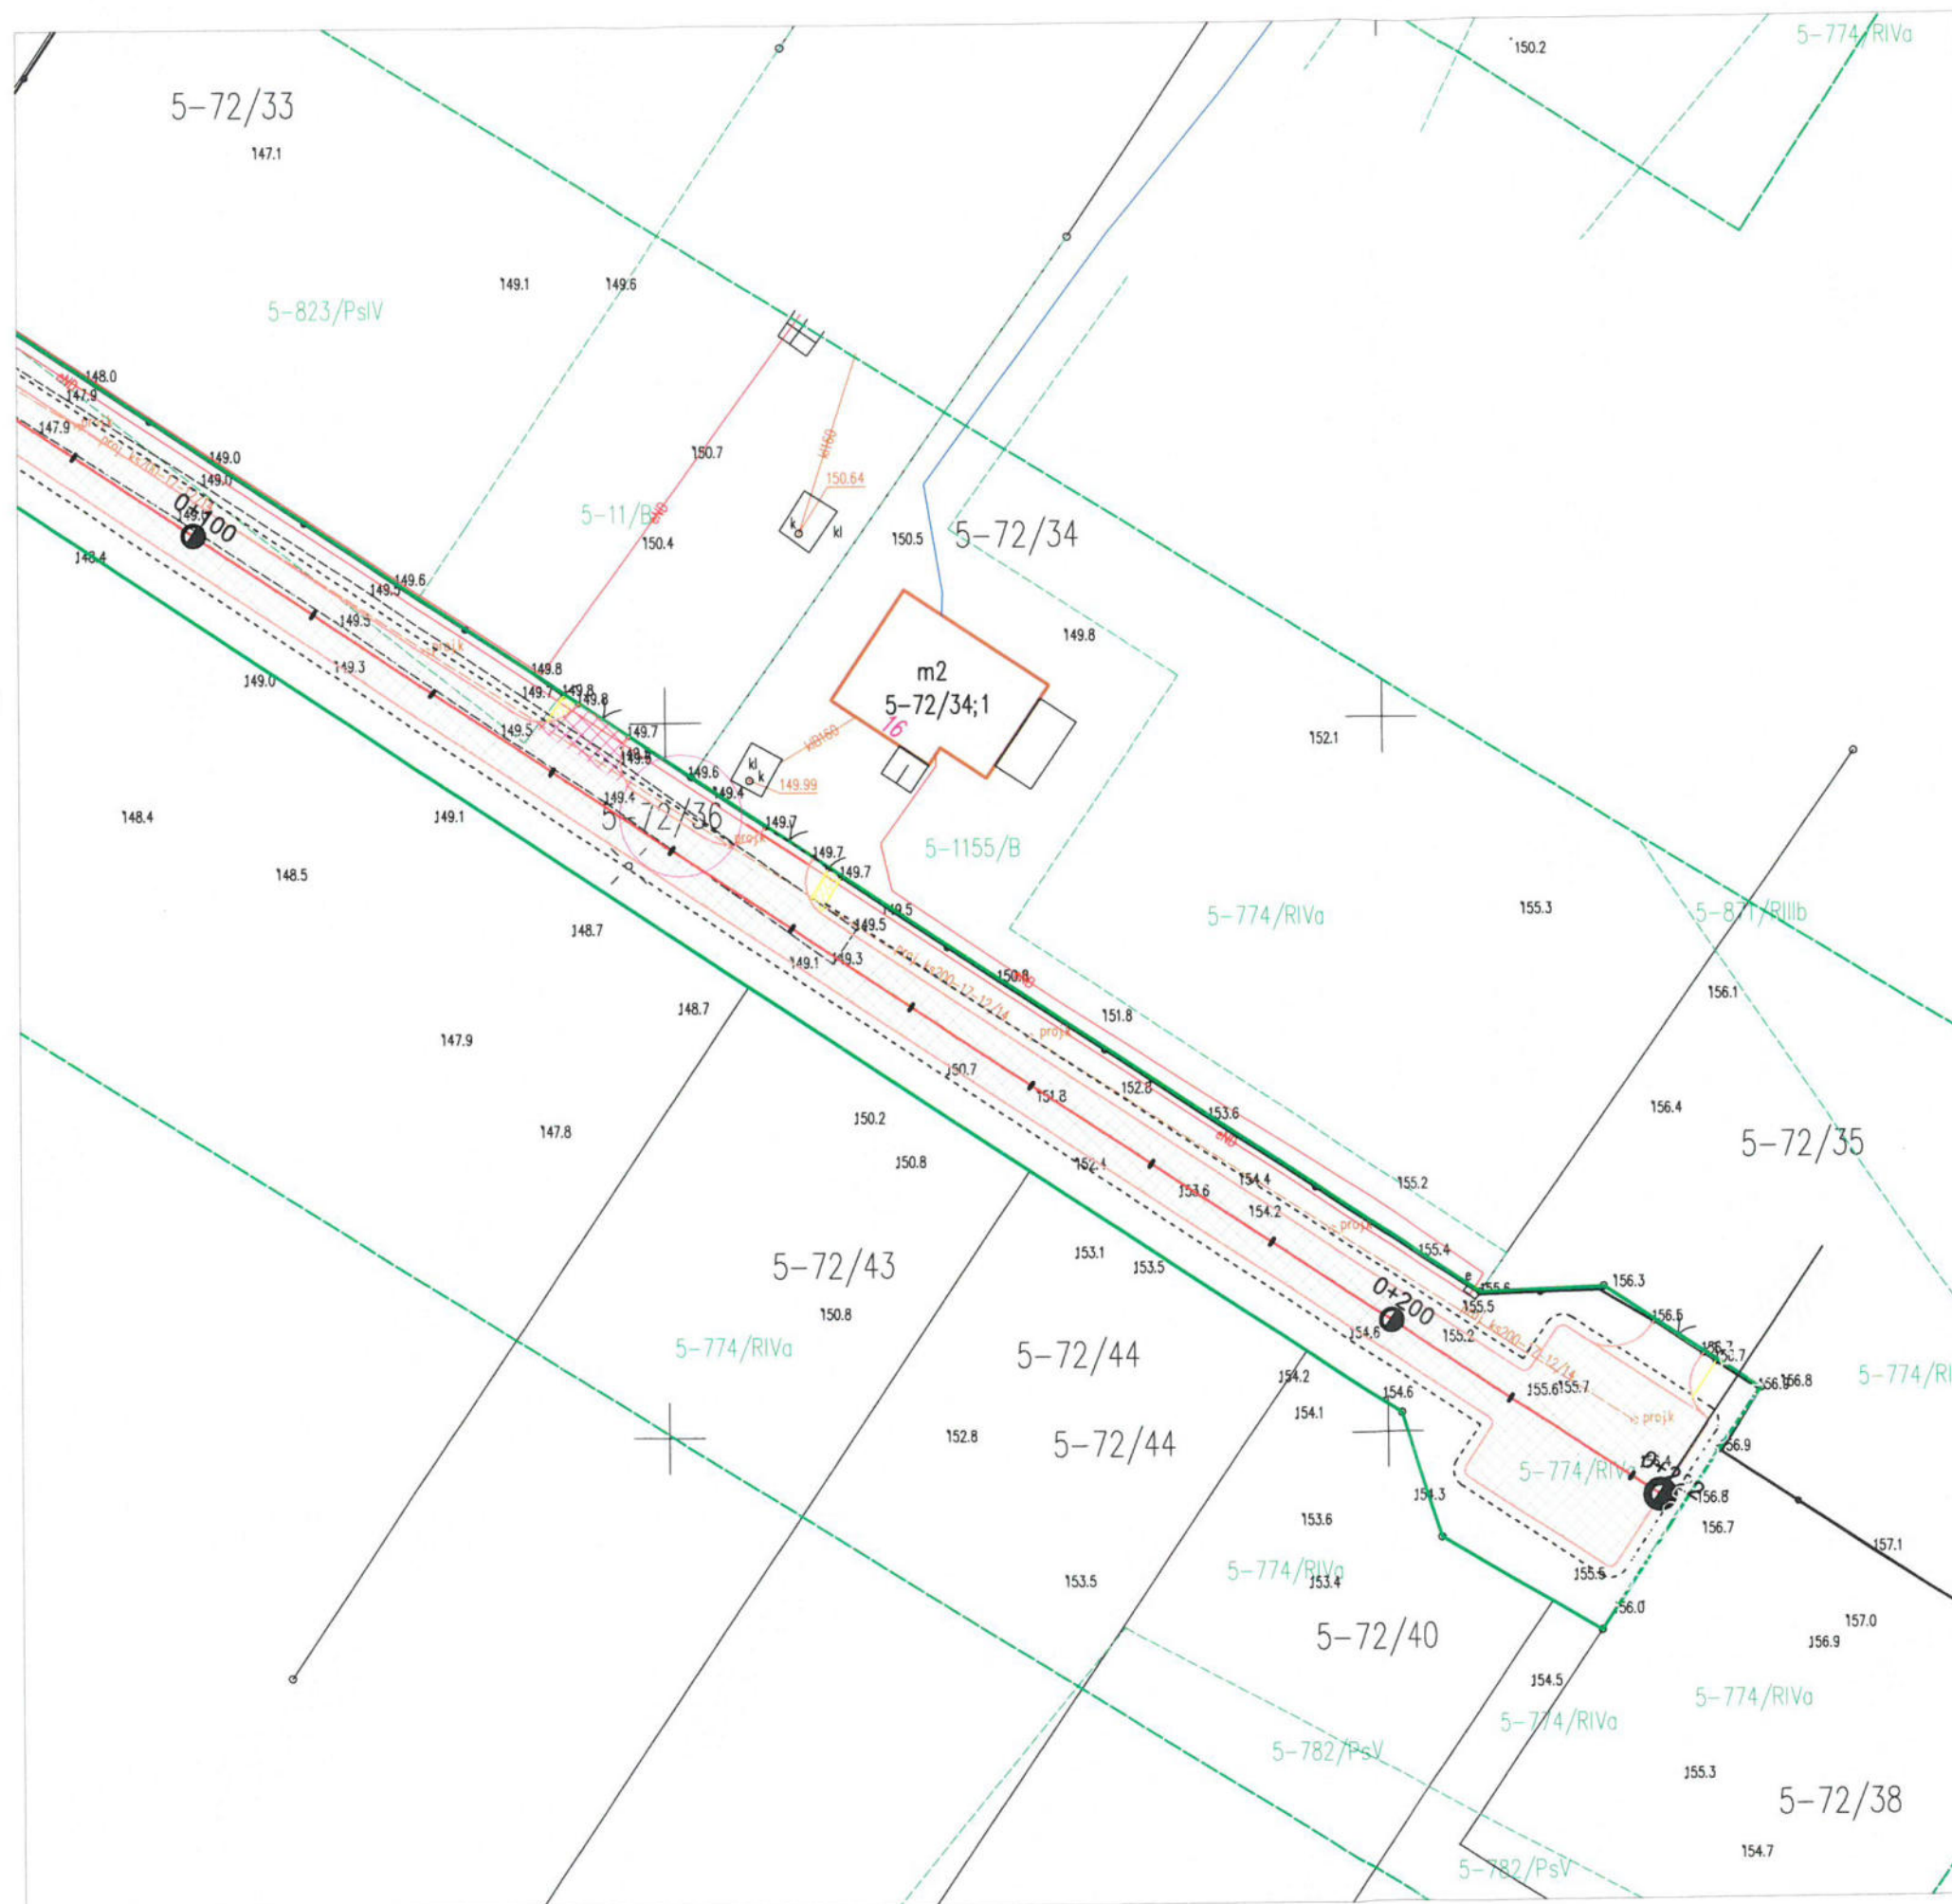


LEGENDA

- proj. nawierzchnia z bet. asfaltowego AC
- proj. zjazdy z bet. asfaltowego AC
- proj. naw. z kostki do przełożenia gr. 8 cm
- proj. pobocze z KLSM 0/31,5 gr. 10 cm
- proj. naw. z kostki bet. gr. 8 cm
- proj. osi drogi
- proj. krawężnik betonowy 15x30
- proj. obrzeże betonowe 8x30
- proj. krawędź pobocza
- proj. rura osłonowa kabla sieci elektroenergetycznej
- proj. studnia kanalizacji deszczowej
- wpust uliczny typu kolnierowego
- proj. sieć kanalizacji deszczowej
- proj. korytka ściekowe
- proj. oznakowanie pionowe
- ist. oznakowanie pionowe

Załącznik do sprawy znak. Kom. Plan. n. wo. osm.
z dnia 2021-08-25
zatwierdzającej z uwagi / bez uwag
projekt stałej / czasowej organizacji ruchu
Szczepko, dn. 2021-08-25

Oświadczam, że treść mapy na której sporządzono niniejszy projekt jest zgodna z mapą zasadniczą wykonaną przez geodetę mgr inż. Marcin Nowociński KERG - Gg.6641.1389.2021

NAZWA ZADANIA	"Przebudowa drogi gminnej publicznej nr 194016N oraz dróg wewnętrznych wjazdowych w miejscowości Jedwabno" (dz. nr 72/8, 72/31, 72/36, 78, 80, 96/4)		
NAZWA RYSUNKU	Plan sytuacyjny		
INWESTOR	Gmina Jedwabno ul. Warmińska 2, 12-122 Jedwabno		
OPRACOWAŁ	Daniel Zaborowski	Podpis	
PROJEKTANT (Branża drogowa)	Łukasz Chuć nr. uprawnień: WAM/0055/PBD/19	Podpis	
SPRAWDZAJĄCY (Branża drogowa)	Marek Kotowski nr. uprawnień: WAM/0051/POOD/12	Podpis	
PROJEKTANT (Branża sanitarna)		Podpis	
SPRAWDZAJĄCY (Branża sanitarna)		Podpis	
BRANŻA DROGOWA	STUDIUM SOR	SKALA 1:500	DATA sierpień 2021 r. Rys. nr 7

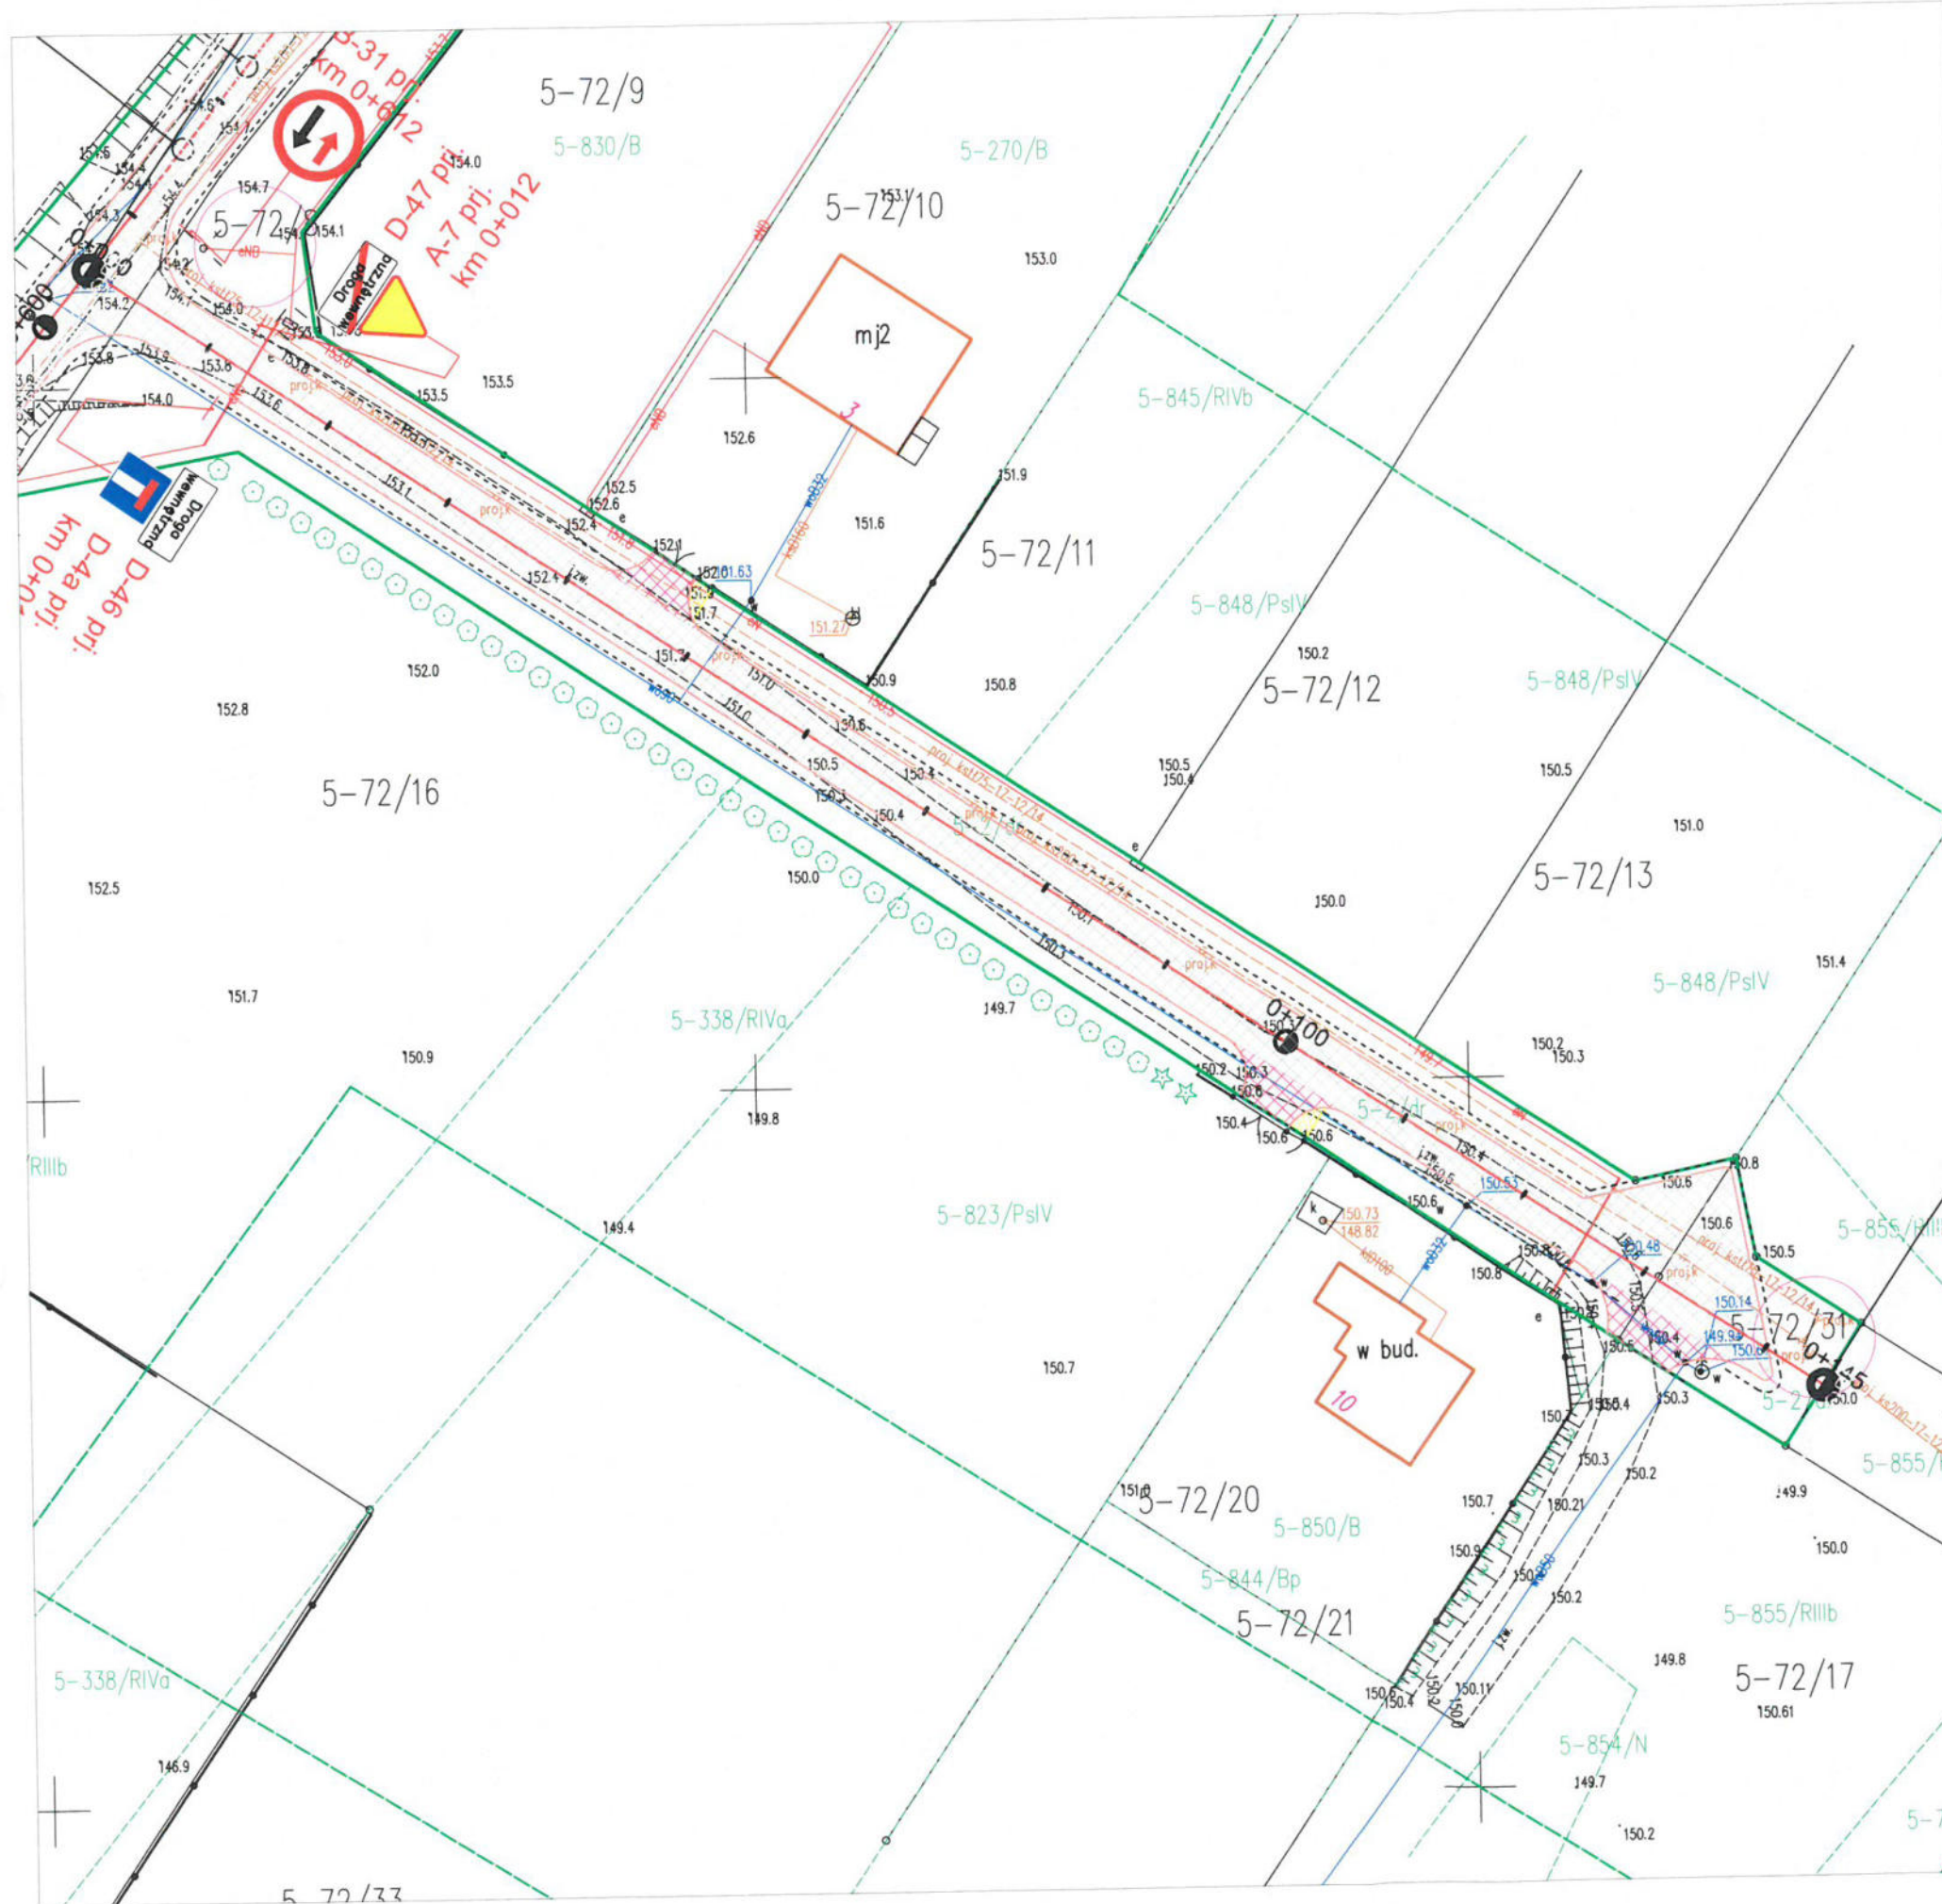


LEGENDA

- proj. nawierzchnia z bet. asfaltowego AC
- proj. zjazdu z bet. asfaltowego AC
- proj. naw. z kostki do przełożenia gr. 8 cm
- proj. pobocze z KŁSM 0/31,5 gr. 10 cm
- proj. naw. z kostki bet. gr. 8 cm
- proj. oś drogi
- proj. krawężnik betonowy 15x30
- proj. obrzeże betonowe 8x30
- proj. krawędź pobocza
- proj. rura osłona kabla sieci elektroenergetycznej
- proj. studnia kanalizacji deszczowej
- wpust uliczny typu kolierzowego
- proj. sieć kanalizacji deszczowej
- proj. korytka ściekowe
- proj. oznakowanie pionowe
- ist. oznakowanie pionowe

Załącznik do sprawy znak: Kp. 1421.1.40.0021
z dnia 2021-08-25
zatwierdzającej z uwagi / bez uwag
projekt stałej / czasowej organizacji ruchu
Szczegółowo, dn. 2021-08-25

Oświadczam, że treść mapy na której sporządzono niniejszy projekt jest zgodna z mapą zasadniczą wykonaną przez geodetę mgr inż. Marcin Nowociński KERG - Gg.6641.1389.2021

NAZWA ZADANIA	"Przebudowa drogi gminnej publicznej nr 194016N oraz dróg wewnętrznych wjazdowych w miejscowości Jedwabno" (dz. nr 72/8, 72/31, 72/36, 78, 80, 96/4)		
NAZWA RYSUNKU	Plan sytuacyjny		
INWESTOR	Gmina Jedwabno ul. Warmińska 2, 12-122 Jedwabno		
OPRACOWAŁ	Daniel Zaborowski	Podpis	
PROJEKTANT (Branża drogowa)	Łukasz Chuć nr. uprawnień: WAM/0055/PBD/19	Podpis	
SPRAWDZAJĄCY (Branża drogowa)	Marek Kotowski nr. uprawnień: WAM/0051/POOD/12	Podpis	
PROJEKTANT (Branża sanitarna)		Podpis	
SPRAWDZAJĄCY (Branża sanitarna)		Podpis	
BRANŻA	STUDIUM	SKALA	DATA
DROGOWA	SOR	1:500	sierpień 2021 r.
			Rys. nr
			8

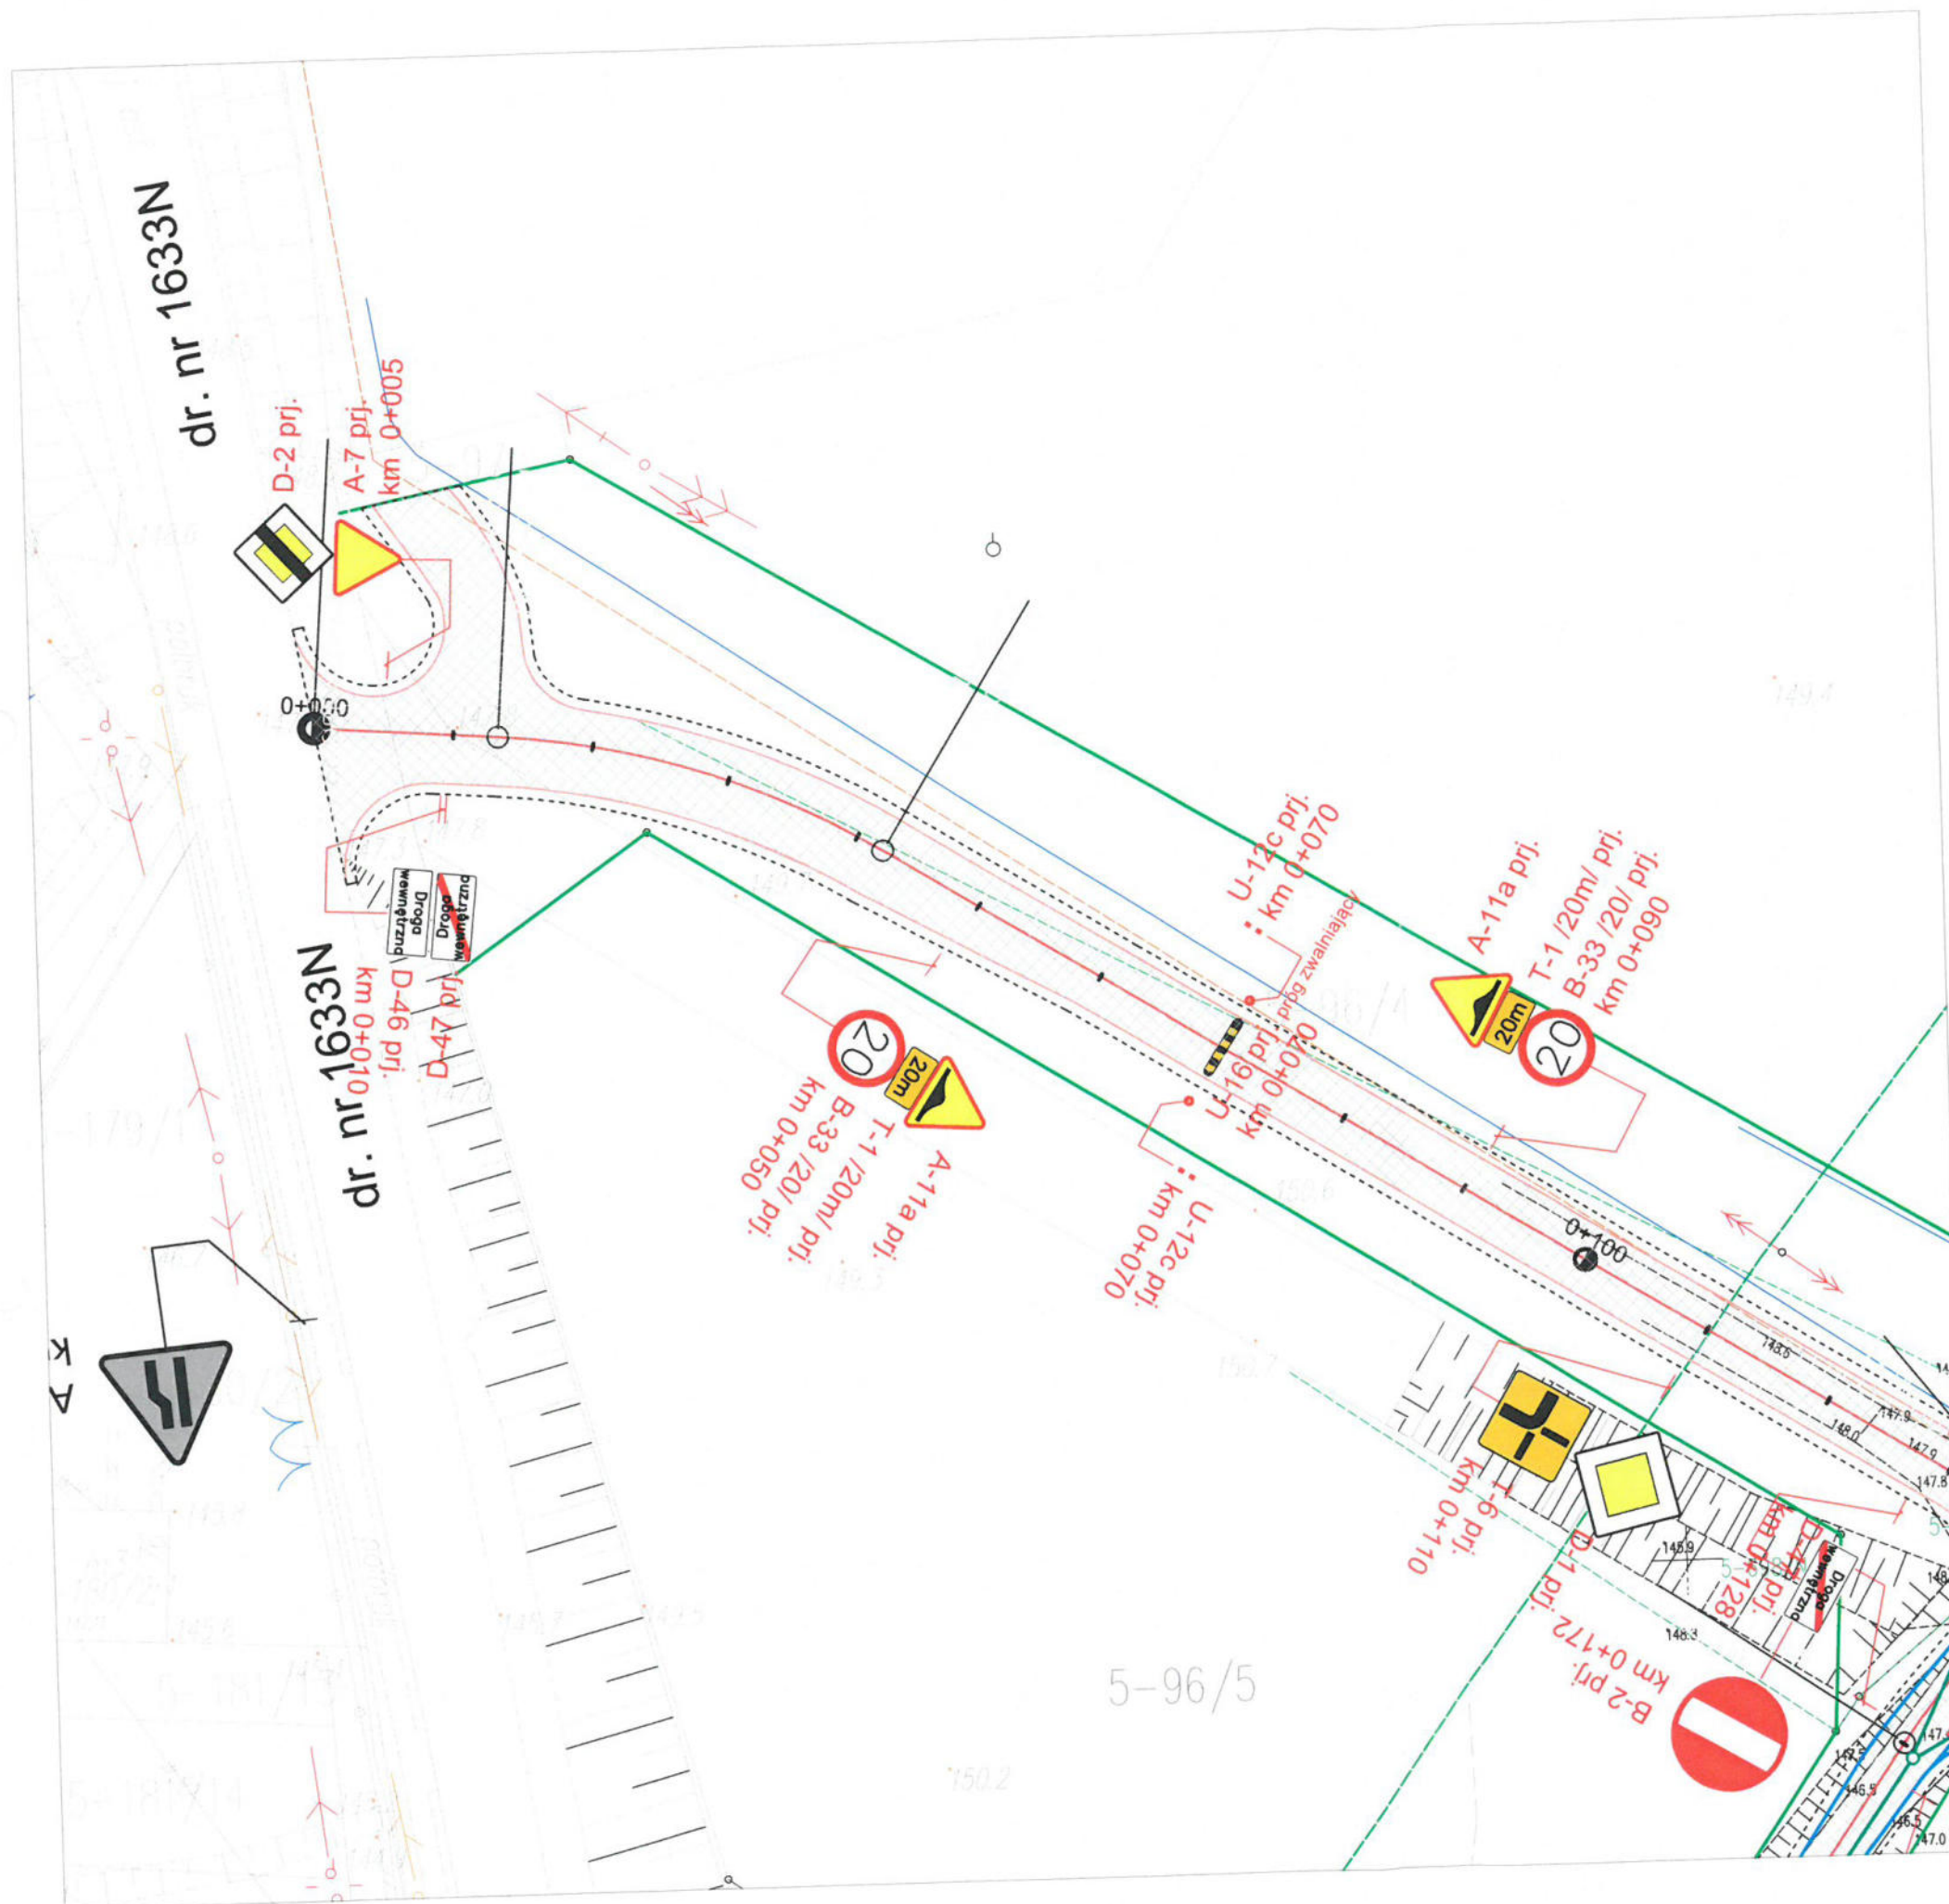

LEGENDA

- proj. nawierzchnia z bet. asfaltowego AC
- proj. zjazd z bet. asfaltowego AC
- proj. naw. z kostki do przełożenia gr. 8 cm
- proj. pobocze z KLSM 0/31,5 gr. 10 cm
- proj. naw. z kostki bet. gr. 8 cm
- proj. oś drogi
- proj. krawężnik betonowy 15x30
- proj. obrzeża betonowe 8x30
- proj. krawędź pobocza
- proj. rura osłonowa kabla sieci elektroenergetycznej
- proj. studnia kanalizacji deszczowej
- wpust uliczny typu kołnierzanego
- proj. sieć kanalizacji deszczowej
- proj. korytka ściekowe
- proj. oznakowanie pionowe
- ist. oznakowanie pionowe

Oświadczam, że treść mapy na której sporządzono niniejszy projekt jest zgodna z mapą zasadniczą wykonaną przez geodetę mgr inż. Marcin Nowociński KERG - Gg.6641.1389.2021

NAZWA ZADANIA	"Przebudowa drogi gminnej publicznej nr 194016N oraz dróg wewnętrznych wjazdowych w miejscowości Jedwabno" (dz. nr 72/8,72/31,72/36,78, 80, 96/4)			
NAZWA RYSUNKU	Plan sytuacyjny			
INWESTOR	Gmina Jedwabno ul. Warmińska 2, 12-122 Jedwabno			
OPRACOWAŁ	Daniel Zaborowski			
PROJEKTANT (Branża drogowa)	Łukasz Chuć nr. uprawnień: WAM/0055/PBD/19			
SPRAWDZAJĄCY (Branża drogowa)	Marek Kotowski nr. uprawnień: WAM/0051/POOD/12			
PROJEKTANT (Branża sanitarna)				
SPRAWDZAJĄCY (Branża sanitarna)				
BRANŻA DROGOWA	STUDIUM SOR	SKALA 1:500	DATA sierpień 2021 r.	Rys. nr 9