



# PROJEKT ZICO

PRACOWNIA PROJEKTOWA

Nazwa i adres Inwestora:	Gmina Jedwabno ul. Warmińska 2 12-122 Jedwabno
Nazwa i adres jednostki projektowej:	Przedsiębiorstwo Handlowo Usługowe ZICO Daniel Zaborowski ul. Kwiatowa 11 12-120 Dźwierzuty tel. 0 600 634 764 e-mail: <a href="mailto:danielzaborowski@op.pl">danielzaborowski@op.pl</a>
Studium projektu:	<b>STAŁA ORGANIZACJA RUCHU</b>
Zamierzenie budowlane / Obiekt budowlany:	<b>"Przebudowa drogi gminnej publicznej nr 194016N oraz dróg wewnętrznych wjazdowych w miejscowości Jedwabno"</b>
Adres inwestycji:	miejscowość: Jedwabno -dr. gm nr 194016N gmina Jedwabno, powiat: szczycieński, woj. Warmińsko - Mazurskie,
Obręb i nr ewidencyjne działek:	obr. Ewid.: 5 Jedwabno nr jedn. ewid.: 281703_2/Jedwabno, dz. nr 72/8, 72/31, 72/36, 78, 80, 96/4
Nazwa opracowania:	<b>PROJEKT BUDOWLANY</b>
Branża	DROGOWA
Kategoria obiektu budowlanego:	XXV

Stanowisko:	Branża:	Imię i nazwisko:	Specjalność i nr uprawnień:	Podpis:
Opracował:		Daniel Zaborowski		
Projektant:	Drogowa	mgr. inż. Łukasz Chuć	Uprawnienie budowlane do projektowania bez ograniczeń w specjalności inżynierskiej drogowej upr. nr WAM/0055/PBD/19	
Sprawdzający:	Drogowa	mgr. inż. Marek Kotowski	Uprawnienie budowlane do projektowania bez ograniczeń w specjalności drogowej upr. nr WAM/0051/POOD/12	

Nr. archiwalny:	Data opracowania:	Nr tomu:	Nr egzemplarza:
01.Z.GJ.2021	sierpień 2021 r.		

## **ZAWARTOŚĆ OPRACOWANIA**

1. Uzgodnienia.
2. Opis techniczny.
3. Zestawienie znaków.
4. Plan orientacyjny.
5. Plan sytuacyjny.

Sporządzono w 5 jednobrzmiących egzemplarzach, które otrzymują:

1. Urząd Gminy w Jedwabnie.
2. Komenda Powiatowa Policji w Szczytnie
3. Starostwo Powiatowe Policji w Szczytnie
4. PHU ZICO Daniel Zaborowski

# UZGODNIENIA



KOMENDA POWIATOWA POLICJI  
w Szczytnie woj. warmińsko-mazurskie

01 L. dz. ....

25 SIE 2021

KIEROWNIK  
REFERATU ROZWOJU I OCHRONY ŚRODOWISKA  
WYDZIAŁU KOMUNIKACJI, TRANSPORTU I DRÓG  
W Szczytnie  
asp. Łukasz Popkowski

*[Signature]*

Uzgodnia

25.08.2021

GMINA JEDWABNO

ul. Warmińska 2

12-122 JEDWABNO

NIP 745-18-11-359, REGON 510743309

Z up. WÓJTANIP

*[Signature]*  
Mariusz Kulas

KIEROWNIK  
Referatu Rozwoju i Ochrony Środowiska

STAROSTA  
SZCZYCIEŃSKI

Żnak sprawy: Km. 171 dn. 0. 09. 2021

Zatwierdzam projekt stałej / ~~czasowej~~

Zmiany organizacji ruchu z ważnością:

ZATWIERDZAM 8 1 KPRW KROZEMA  
DO DN. 01. 09. 2021 r.

Brak zawiadomienia określonego w Rozp. Min. Infr. z 23.09.2003 r.  
(Dz.U. z 2003 r., Nr 177, poz. 1729 ze zm.) powoduje utratę ważności  
zatwierdzanej organizacji ruchu.

2021 -08- 25

data

Z up. Starosty  
*[Signature]*  
Jolanta Schwartz

NACZELNIK  
WYDZIAŁU KOMUNIKACJI, TRANSPORTU I DRÓG

# **OPIS TECHNICZNY**

## **1. ZAKRES OPRACOWANIA**

*Projekt obejmuje stałą organizację ruchu drogowego na drodze gminnej nr 194016N oraz dróg wewnętrznych w miejscowości Narajty.*

## **2. PODSTAWA OPRACOWANIA PROJEKTU**

- a) Rozporządzenie Ministra Infrastruktury oraz Spraw wewnętrznych i Administracji z dnia 31 lipca 2002 r. w sprawie znaków i sygnałów drogowych (Dz. U. Nr 170, poz. 1393)*
- b) Rozporządzenie Ministra Infrastruktury z dnia 23 września 2003 r. w sprawie szczegółowych warunków zarządzania ruchem na drogach oraz wykonywania nadzoru nad tym zarządzeniem (Dz.U.Nr 177, poz 1729)*
- c) Rozporządzenie Ministra Infrastruktury z dnia 3 lipca 2003 r. w sprawie szczegółowych warunków technicznych dla znaków i sygnałów drogowych oraz urządzeń bezpieczeństwa ruchu drogowego i warunków ich umieszczenia na drogach (Dz.U.Nr 220, poz. 2181)*

## **3. CEL OPRACOWANIA**

*Celem opracowania jest ustawienie oznakowania pionowego, ustawienie progów zwalniających oraz poprawa bezpieczeństwa użytkowników ruchu.*

## **4. UZASADNIENIE PROJEKTU**

*Drogi gminne w zakresie opracowania obecnie posiada nawierzchnię żwirowo/gruntową*

*Na odcinku objętym stałą organizacją ruchu występuje zabudowa mieszkalna typu wiejskiego nowo powstałe osiedle domów jednorodzinnych oraz pola i łąki.*

*W związku z inwestycją polegającą na budowie drogi gminnej nr 194016N wraz z drogami wewnętrznymi należy wprowadzić oznakowanie pionowe oraz wykonać elementy bezpieczeństwa ruchu drogowego po zakończeniu inwestycji.*

*Ustawienie znaków należy wykonać zgodnie z planem sytuacyjnym z użyciem znaków wykonanych z materiałów odblaskowych – folii typ „1”. Znak typ średniego „S” ostrzegawczy o długości boku – 900 mm. Znak typ „D” średnie – 600 mm.*

*Średnica słupków dla znaków 60 mm. Znak należy mocować do słupka za pomocą ocynkowanych obejm stalowych. Należy zastosować znaki wykonane na podkładach z blachy stalowej z zaokrąglonymi krawędziami. Tył znaku powinien być koloru szarego.*

## 5. ZAŁOŻENIE PROJEKTOWE

*Projektuje się ustawienie znaków pionowych wg . planu sytuacyjnego:*

### **Rys. nr 1**

*D-3 w lok. km 0+011 str. prawa,*

### **Rys. nr 2**

*A-7 w lok. km 0+167 str. prawa, na drodze gminnej wewnętrznej (dz. nr 78),*

*A-11a na drodze gminnej wewnętrznej (dz. nr 96/4) w lok.km 0+090 str. lewa,*

*B-2 w lok. km 0+172 str. lewa,*

*B-33 /20/ na drodze gminnej wewnętrznej (dz. nr 96/4) w lok.km 0+090 str. lewa,*

*D-1 w lok. km 0+210 str. lewa, na drodze gminnej wewnętrznej (dz. nr 96/4) w lok.km 0+110 str. prawa,*

*D-5 w lok. km 0+208 str. prawa,*

*D-46 w lok. na drodze gminnej wewnętrznej (dz. nr 78), na drodze gminnej wewnętrznej (dz. nr 96/4) w lok.km 0+128 str. lewa,*

*D-47 w lok. na drodze gminnej wewnętrznej (dz. nr 78), na drodze gminnej wewnętrznej (dz. nr 96/4) w lok.km 0+128 str. prawa,*

*T-1 /20m/ na drodze gminnej wewnętrznej (dz. nr 96/4) w lok.km 0+090 str. lewa,*

*T-6 w lok. km 0+167 str. prawa, km 0+210 str. lewa, na drodze gminnej wewnętrznej (dz. nr 96/4) w lok.km 0+110 str. prawa, na drodze gminnej wewnętrznej (dz. nr 78),*

*U-12c na drodze gminnej wewnętrznej (dz. nr 96/4) w lok.km 0+070 str. lewa i str. prawa,*

*U-16 na drodze gminnej wewnętrznej (dz. nr 96/4) w lok. km 0+070*

### **Rys. nr 3**

*A-11a w lok. km 0+350 str. prawa, km 0+390 str. lewa,*

*B-31 w lok. km 0+330 str. lewa, km 0+379 str. prawa,*

*B-33 /20/ w lok. km 0+350 str. prawa, km 0+390 str. lewa,*

*T-1 /20m/ w lok. km 0+350 str. prawa, km 0+390 str. lewa,*

*U-9b w lok. km 0+360 str. prawa,*

*U-12c w lok.km 0+370 str. lewa i str. prawa,*

*U-16 w lok. km 0+370,*

### **Rys. nr 4**

*A-7 na drodze gminnej wewnętrznej (dz. nr 72/36) w lok. km 0+012 str. lewa,*

*B-31 w lok. km 0+498 str. prawa,*

*D-4a na drodze gminnej wewnętrznej (dz. nr 72/36) w lok. km 0+006 str. prawa,*

*D-5 w lok. km 0+480 str. lewa,*

*D-46 na drodze gminnej wewnętrznej (dz. nr 72/36) w lok. km 0+006 str. prawa,*

*D-47 na drodze gminnej wewnętrznej (dz. nr 72/36) w lok. km 0+006 str. lewa,*

### **Rys. nr 5**

*A-7 na drodze gminnej wewnętrznej (dz. nr 72/5) w lok. km 0+012 str. lewa,*

*B-31 w lok. km 0+612 str. prawa,*

*D-4a na drodze gminnej wewnętrznej (dz. nr 72/5) w lok. km 0+012 str. prawa,*

*D-5 w lok. km 0+600 str. lewa, km 0+650 str. prawa,*

*D-42 w lok. km 0+668 str. prawa,*

*D-43 w lok. km 0+668 str. lewa,*

D-46 na drodze gminnej wewnętrznej (dz. nr 72/5) w lok. km 0+012 str. prawa,  
D-47 na drodze gminnej wewnętrznej (dz. nr 72/5) w lok. km 0+012 str. lewa,  
E-17a /Jedwabno/ w lok. km 0+668 str. lewa  
E-18a /Jedwabno/ w lok. km 0+668 str. prawa,

**Rys. nr 6**

A-7 na drodze gminnej wewnętrznej (dz. nr 72/36) w lok. km 0+012 str. lewa,  
B-31 w lok. km 0+498 str. prawa,  
D-4a na drodze gminnej wewnętrznej (dz. nr 72/36) w lok. km 0+006 str. prawa,  
D-5 w lok. km 0+480 str. lewa,  
D-46 na drodze gminnej wewnętrznej (dz. nr 72/36) w lok. km 0+006 str. prawa,  
D-47 na drodze gminnej wewnętrznej (dz. nr 72/36) w lok. km 0+006 str. lewa,

**Rys. nr 7**

Brak

**Rys. nr 8**

A-7 na drodze gminnej wewnętrznej (dz. nr 72/5) w lok. km 0+012 str. lewa,  
B-31 w lok. km 0+612 str. prawa,  
D-4a na drodze gminnej wewnętrznej (dz. nr 72/5) w lok. km 0+012 str. prawa,  
D-46 na drodze gminnej wewnętrznej (dz. nr 72/5) w lok. km 0+012 str. prawa,  
D-47 na drodze gminnej wewnętrznej (dz. nr 72/5) w lok. km 0+012 str. lewa,

**Rys. nr 9**

A-7 na drodze gminnej wewnętrznej (dz. nr 96/4) w lok. km 0+005 str. lewa ,  
A-11a na drodze gminnej wewnętrznej (dz. nr 96/4) w lok.km 0+090 str. lewa,km  
0+050 str. prawa,  
B-2 w lok. km 0+172 str. lewa,  
B-33 /20/ na drodze gminnej wewnętrznej (dz. nr 96/4) w lok.km 0+090 str. lewa,km  
0+050 str. prawa,  
D-1 na drodze gminnej wewnętrznej (dz. nr 96/4) w lok.km 0+110 str. prawa,  
D-2 na drodze gminnej wewnętrznej (dz. nr 96/4) w lok.km 0+005 str. lewa,  
D-46 na drodze gminnej wewnętrznej (dz. nr 96/4) w lok.km 0+010 str. prawa,  
D-47 na drodze gminnej wewnętrznej (dz. nr 96/4) w lok.km 0+010 str. prawa,  
T-1 /20m/ na drodze gminnej wewnętrznej (dz. nr 96/4) w lok.km 0+090 str. lewa, km  
0+050 str. prawa,  
T-6 na drodze gminnej wewnętrznej (dz. nr 96/4) w lok.km 0+110 str. prawa,  
U-12c na drodze gminnej wewnętrznej (dz. nr 96/4) w lok.km 0+070 str. lewa i str.  
prawa,  
U-16 na drodze gminnej wewnętrznej (dz. nr 96/4) w lok. km 0+070

## **6. PRZEWIDZIANY TERMIN WPROWADZENIA ORGANIZACJI**

Planowane wprowadzenie stałej organizacji ruchu natychmiast po zakończeniu inwestycji, uzyskaniu wszelkich uzgodnień i zatwierdzeniu do **2021 – 2024 r.**




## ZESTAWIENIE ILOŚCI ZNAKÓW

Lp.	Rodzaj znaku	Ilość
1	<i>Oznakowanie pionowe /projektowane/</i>	
2	A-7	5
3	A-11a	4
4	B-2	1
5	B-31	4
6	B-33 /20/	4
7	D-1	2
8	D-2	1
9	D-3	1
10	D-4a	2
11	D-5	4
12	D-42	1
13	D-43	1
14	D-46	5
15	D-47	5
16	E-17a /Jedwabno/	1
17	E-18a /Jedwabno/	1
18	T-1 /20m/	4
19	T-6	4
20	U-9b	1
21	U-12c	4
22	U-16 /5m/	2
23	<i>Słupki</i>	<i>31</i>

# PLAN ORIENTACYJNY

Skala 1:25 000

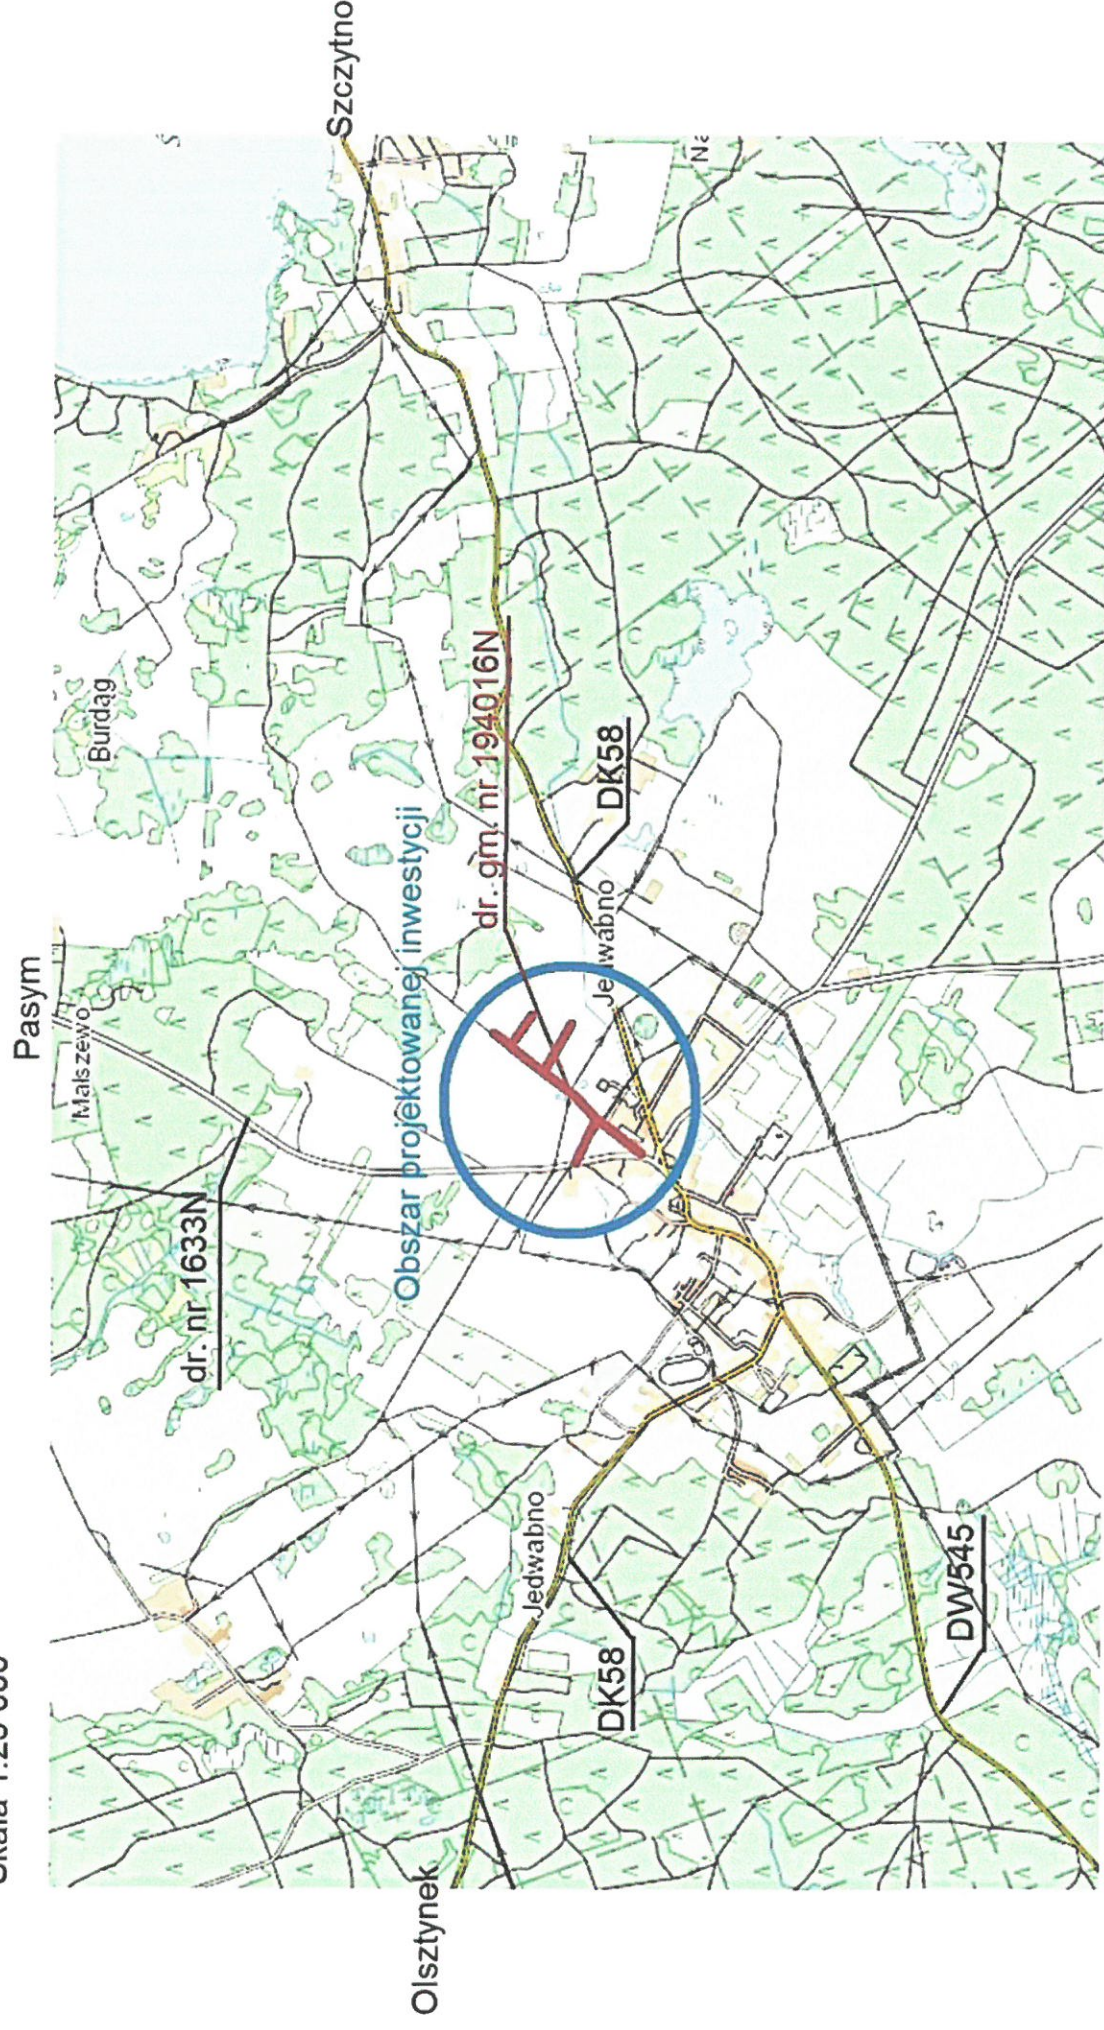

Nidzica