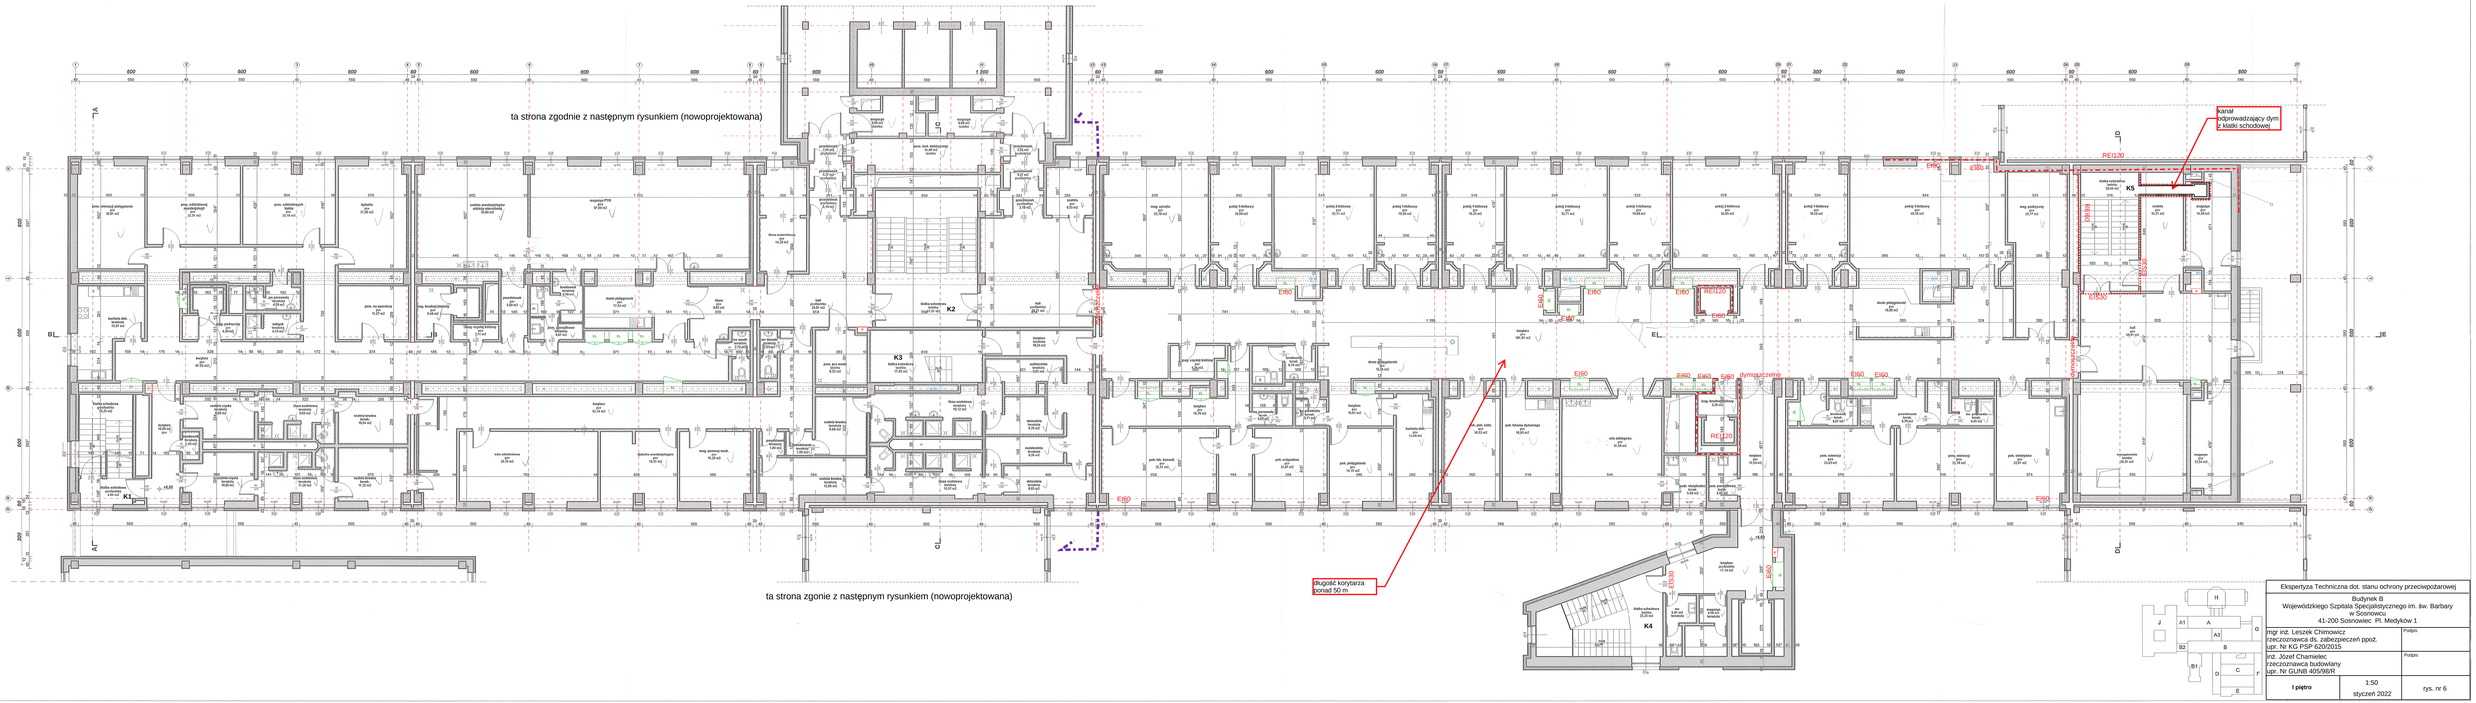
ta strona zgodnie z następnym rysunkiem (nowoprojektowana)
ta strona zgonie z następnym rysunkiem (nowoprojektowana)
kanał odprowadzający dym z klatki schodowej
długość korytarza ponad 50 m
RE120
EI60
K1
K2
K3
K4
K5
dymociągowe
dymociągowe
Ekspertyza Techniczna dot. stanu ochrony przeciwpożarowej
Budynek B
Wojewódzkiego Szpitala Specjalistycznego im. św. Barbary w Sosnowcu
41-200 Sosnowiec Pl. Medyków 1
mgr inż. Leszek Chimowicz
rzeczoznawca ds. zabezpieczeń ppoż.
upr. Nr KG PSP 620/2015
Podpis
inż. Józef Charmielec
rzeczoznawca budowlany
upr. Nr GUNB 405/98/R
Podpis
I piętro
1:50
styczeń 2022
rys. nr 6