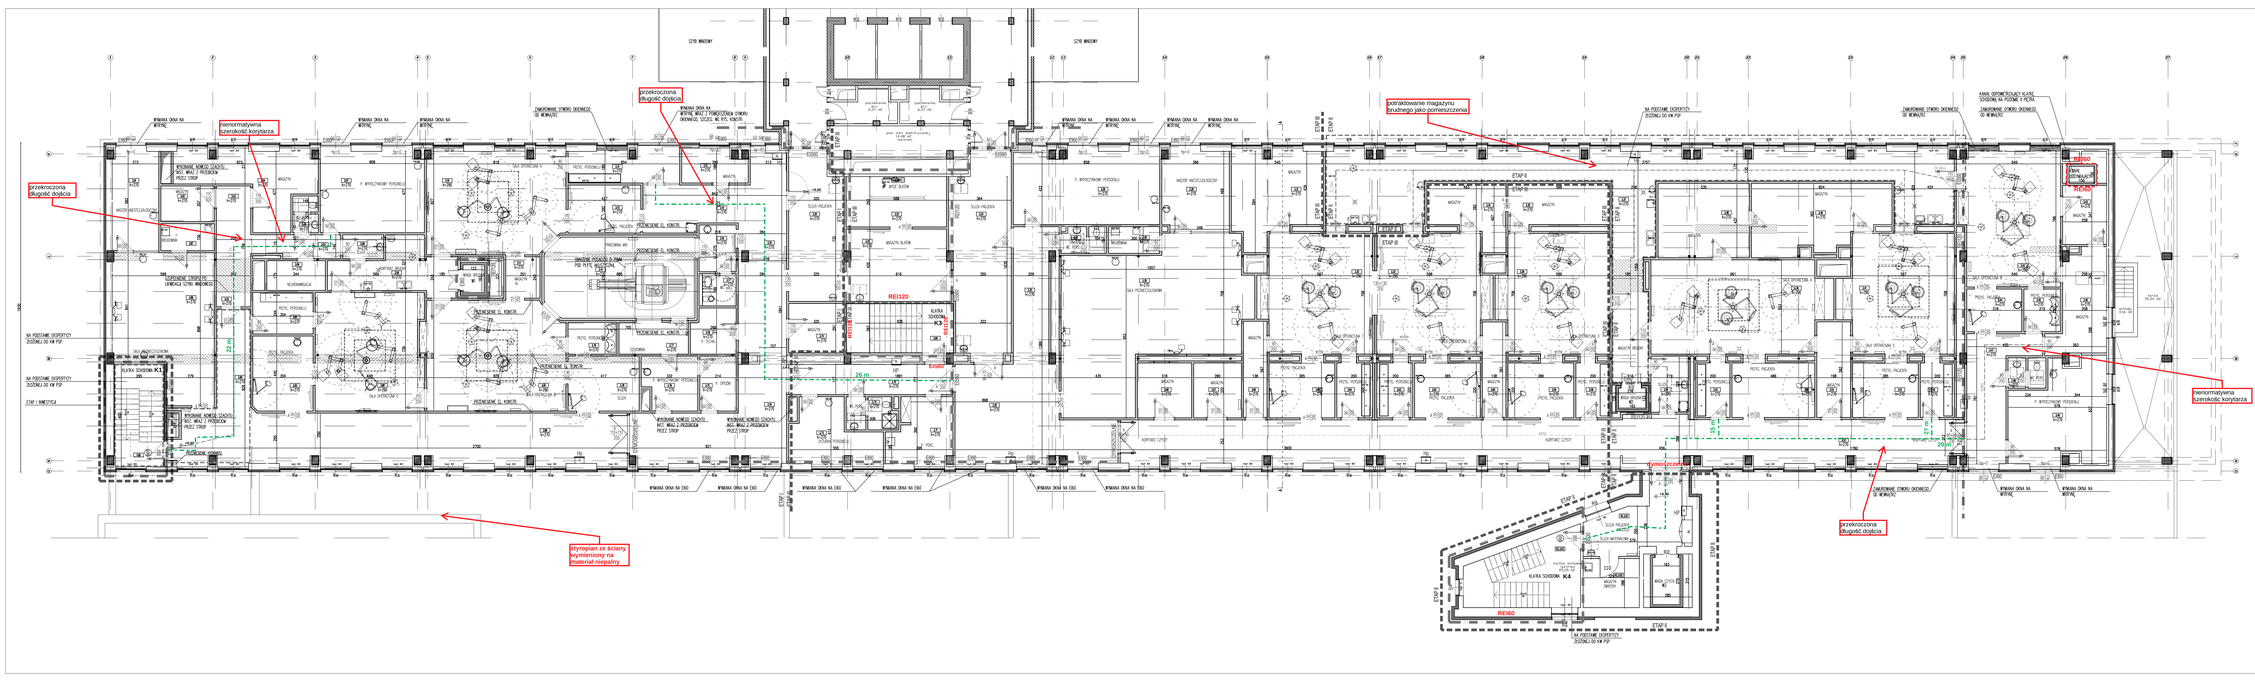
przekroczona długość dojścia
renomatywna szerokość korytarza
przekroczona długość dojścia
potraktowanie magazynu drugiego jako pomieszczenia
renomatywna szerokość korytarza
przekroczona długość dojścia
przekroczona długość dojścia
styropian ze ściany wymieniony na materiał niepalny
RE120
RE60
RE60
RE120
RE120
RE60
RE60
RE120
RE120
RE60
RE60
RE120