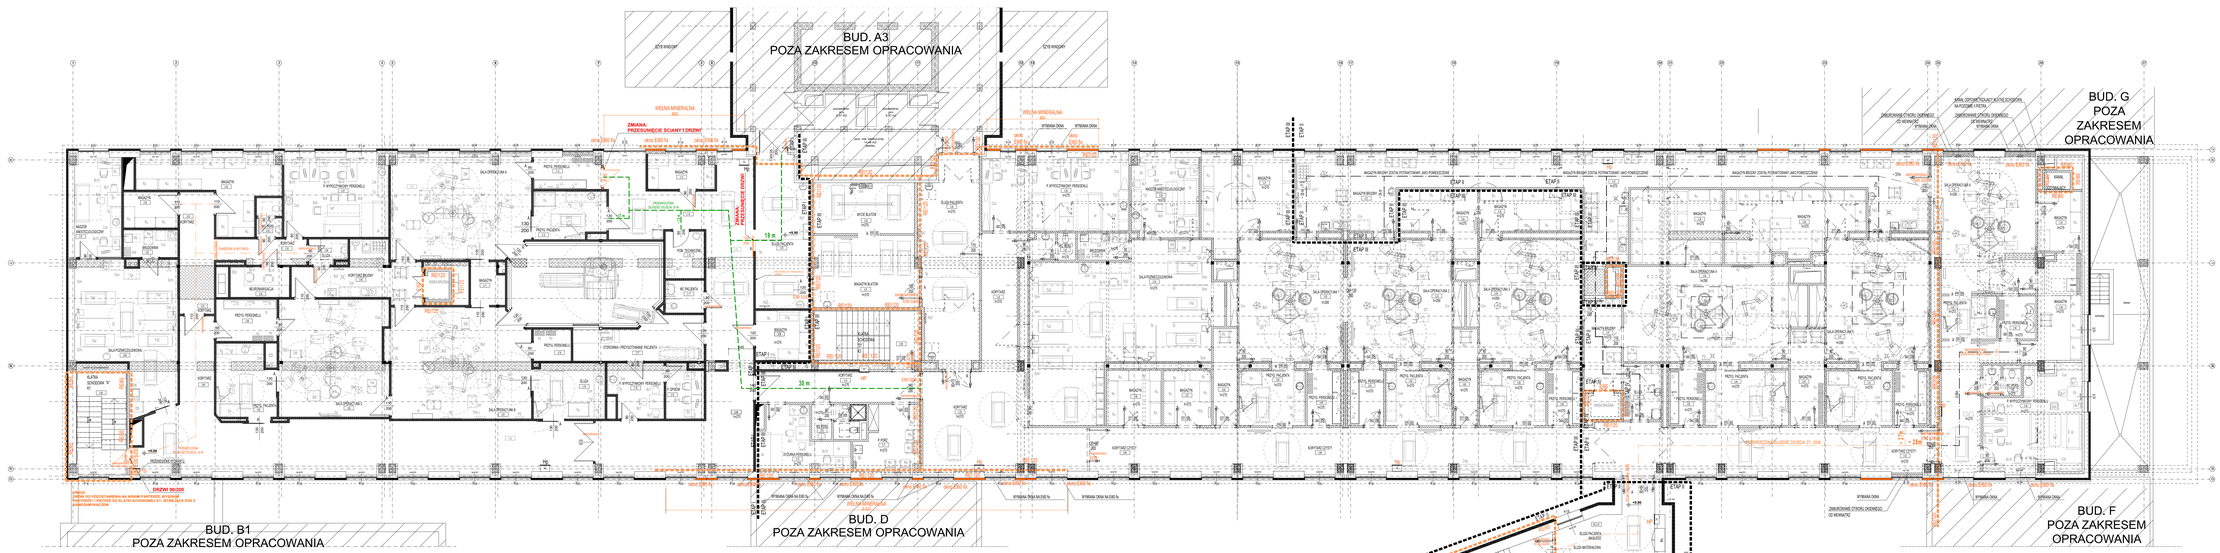
BUD. A3
POZA ZAKRESEM OPRACOWANIA
BUD. G
POZA ZAKRESEM OPRACOWANIA
BUD. B1
POZA ZAKRESEM OPRACOWANIA
BUD. D
POZA ZAKRESEM OPRACOWANIA
BUD. F
POZA ZAKRESEM OPRACOWANIA
WEŁNA MINERALNA
ZMIANA PRZESUNIĘCIE ŚCIANY I OKŁADZINY
ZMIANA PRZESUNIĘCIE DRZWI
DRZWI WEJŚCIE
DRZWI WEJŚCIE DO PODDYCHOWNIKA NA NIŻSZM PARTERZE, WYSOKIE PODESTOPNI I PRZYSTOSOWANY DO KLATKI SCHODOWEJ KV, STREFA DLCE STEF Z OKNEM/PARAPETEM
ZMIANA: DOSTOSOWANIE DO PRZEBIEGU PODESTU