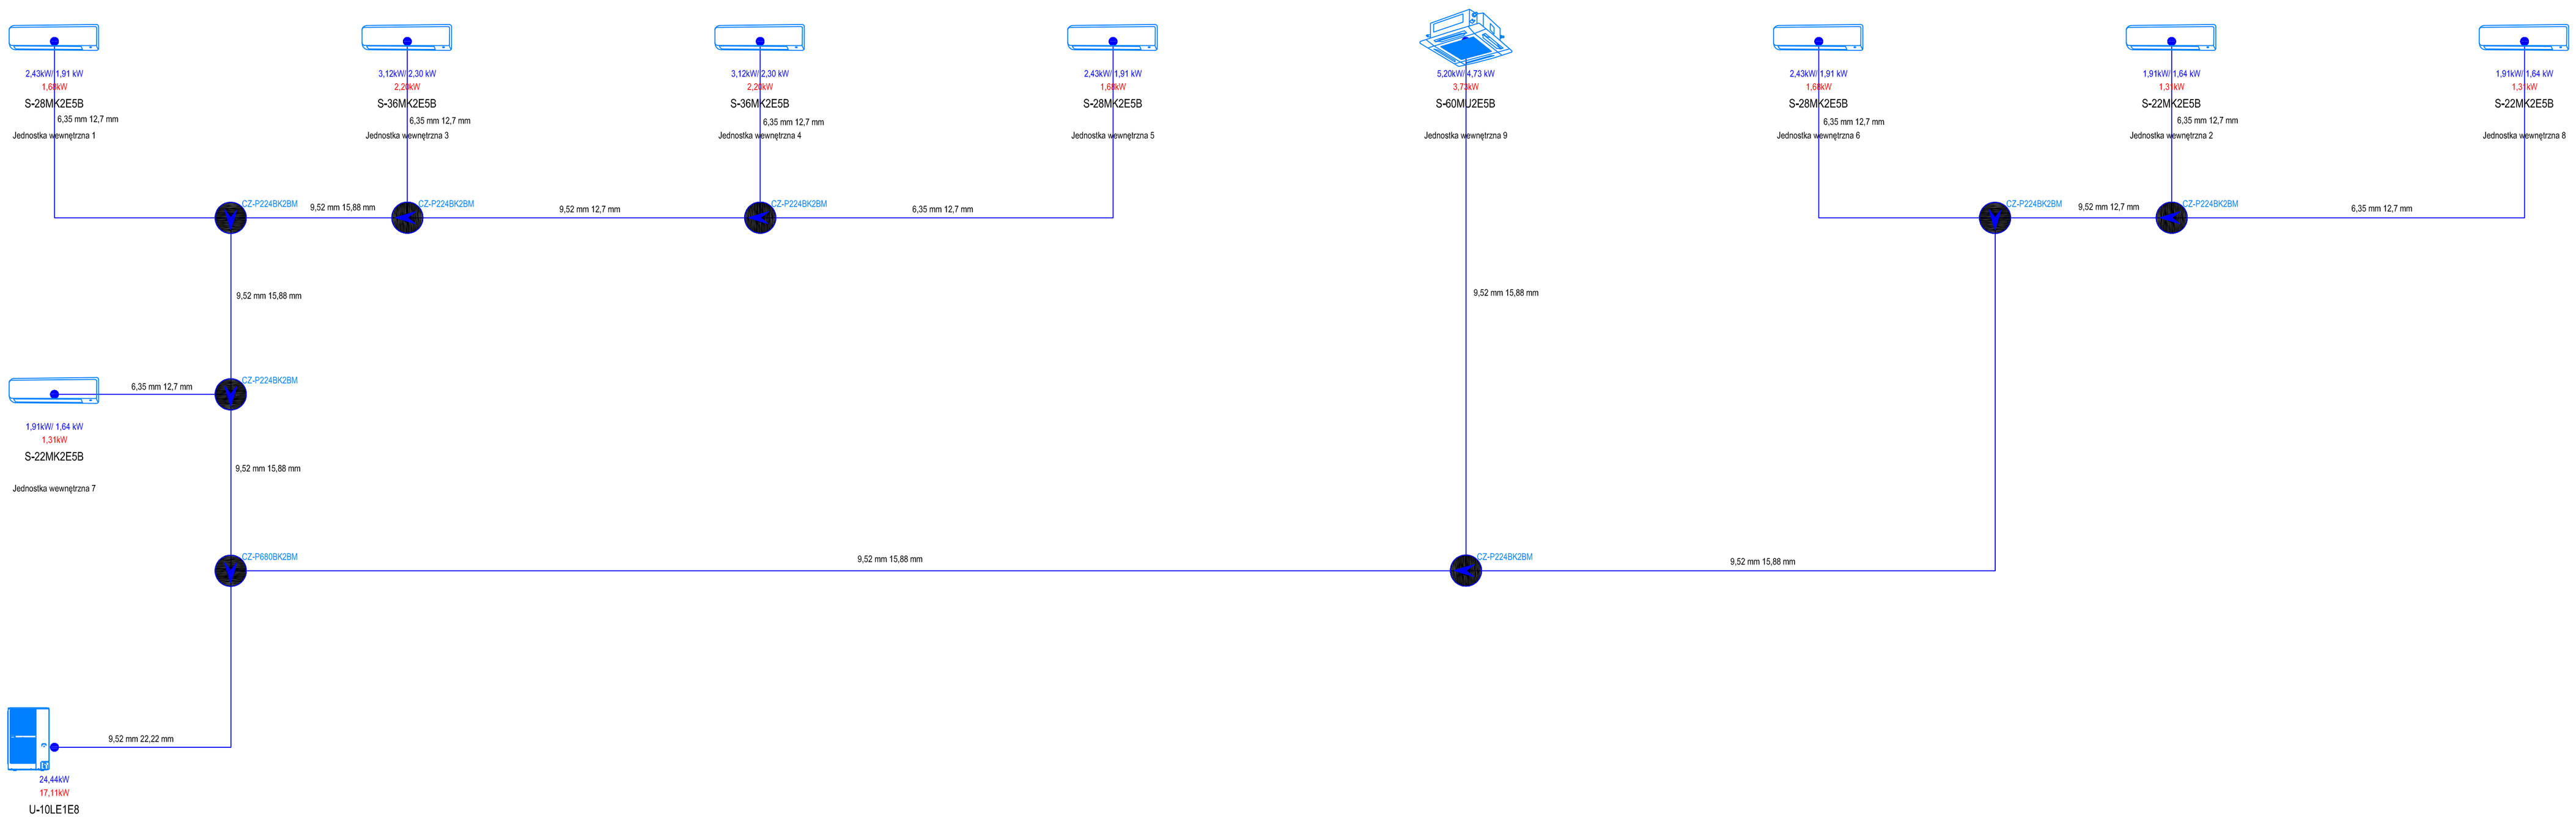SCHEMAT UKŁADU K1- PIĘTRO II