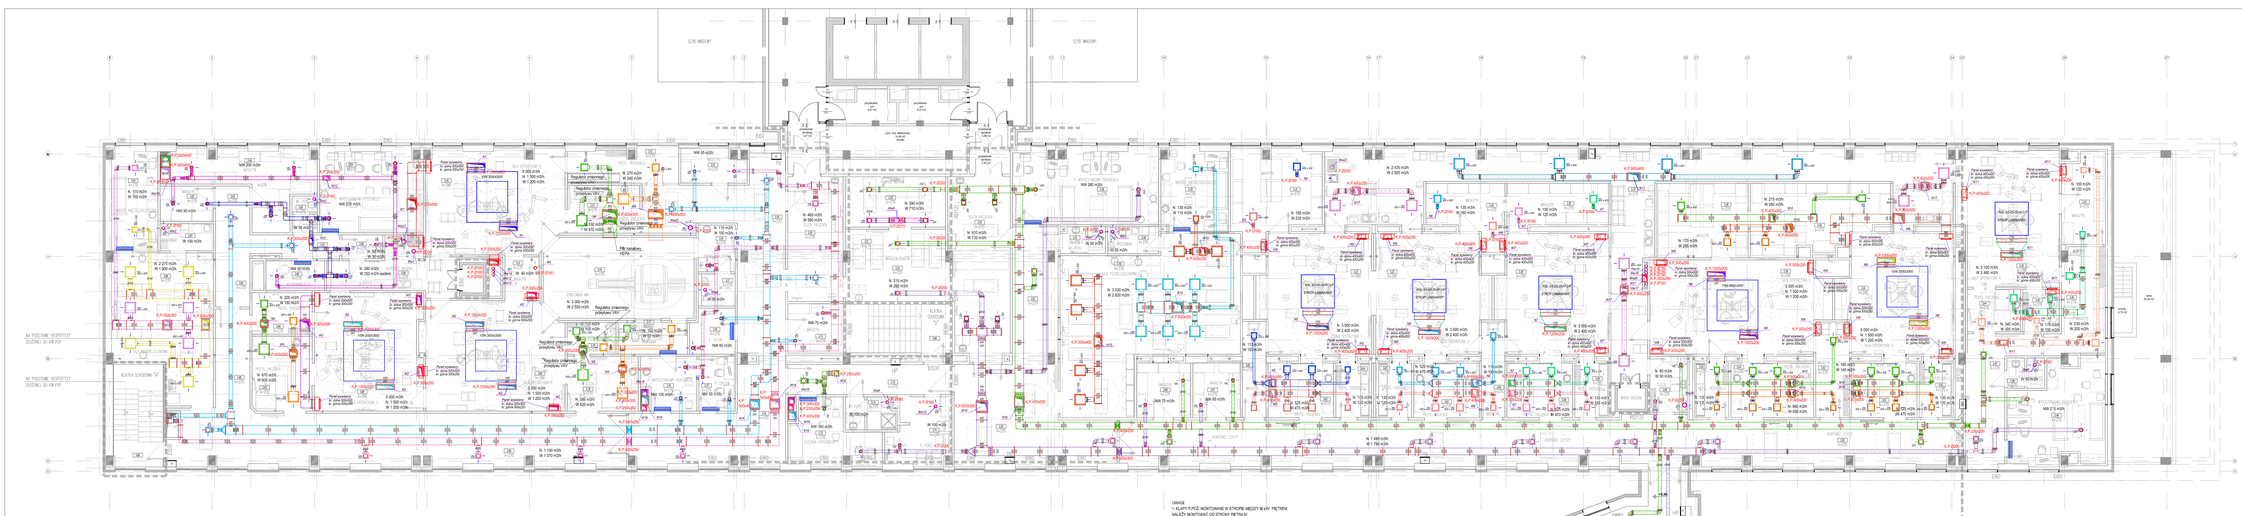

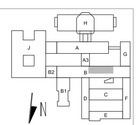

UWAGI:
1. KLAPY P-POŻ. MONTOWANE W STROPIE MIĘDZY IB a IV PIĘTREM
NALEŻY MONTOWAĆ DO STROPU PIĘTRA IV

1.WYMIARY I RZĘDNE SPRAWDZIĆ NA BUDOWIE A ZAISTNIAŁE ROZBIEŻNOŚCI WYJAŚNIĆ Z PROJEKTANTEM.
2.WYKONAWCA JEST ZOBOWIĄZANY DO KOORDYNACJI MIĘDZYBRANŻOWEJ NA BUDOWIE.
3.PROJEKT ROZPATRYWAĆ ŁĄCZNIE Z CZĘŚCIAMI PROJEKTU DOT. KONSTRUKCJI I INSTALACJI A ZAISTNIAŁE INSTRUKCJI WYJAŚNIAĆ Z PROJEKTANTEM.
4.PODCZAS REALIZACJI INWESTYCJI, W RAZIE WYKRYCIA W TERENIE URZĄDZEŃ NIE OBJĘTYCH NINIEJSZYM PROJEKTEM, NALEŻY ZACHOWAĆ OSTROŻNOŚĆ, NALEŻY JE ZLOKALIZOWAĆ I UJĄĆ POD KĄTEM DALSZEJ KONSERWACJI LUB POWIADOMIĆ O TYM FAKCIE NADZÓR INWESTORSKI I PROJEKTANTA.
5.WSZELKIE PRACE BUDOWLANE WYKONYWAĆ ZGODNIE ZE SZTUKĄ BUDOWLANĄ.
6.PRACE BUDOWLANE WYKONYWAĆ ZGODNIE Z INSTRUKCJAMI PRODUCENTÓW MATERIAŁÓW I URZĄDZEŃ ORAZ NORMAMI.
7.WSZYSTKIE UŻYTE MATERIAŁY BUDOWLANE I URZĄDZENIA MUSZĄ POSIADAĆ ODPOWIEDNIE ATESTY I ŚWIADECTWA DOPUSZCZAJĄCE DO STOSOWANIA W BUDOWNICTWIE ORAZ ZEZNANIA CE NA ZASTOSOWANIE W OPOWIEDNICH SYSTEMACH.
8.WSZELKIE WSKAZANIE Z NAZWY MATERIAŁY (WYROBY) NALEŻY ROZUMIEĆ, JAKO OKREŚLENIE WYMAGANYCH PARAMETRÓW TECHNICZNYCH LUB STANDARDÓW JAKOŚCIOWYCH. OZNACZA TO, ŻE W PRZYPADKU WSKAZANYCH Z NAZWY MATERIAŁÓW (WYROBÓW) MOŻNA ZASTOSOWAĆ INNE MATERIAŁY (WYROBY) NIE OPISZCZI JAKOŚCI NIŻ OPISANE, UŻYTE UDOKUMENTOWANIA, ŻE MATERIAŁ (WYROB) JEST RÓWNOWAŻNY W STOSUNKU DO WYROBU OKREŚLONEGO W DOKUMENTACJI. SPOCZYWA NA WYKONAWCY.
9. WYMIARY PODANO WRAZ Z WYKONCZENIEM ŚCIAN.
10. RZĘDNE PODANO W M.N.P.M. 0.00 PRZYJĘTO POZIOM POSADZKI KONDYGNACJI PARTERU BUDYNKU.

ARCHIMMOCULUS SP. Z O.O. SP. K.
UL. KLUCZBORSKA 13/1A
50-323 WROCŁAW
TEL.: 503 176 038, 717 584 595

INWESTOR:	WOJEWÓDZKI SZPITAL SPECJALISTYCZNY NR 5 IM. SW. BARBARY W SOSNOWCU
ADRES:	PLAC MEDYKÓW 1, 41-200 SOSNOWIEC
OBIEKT:	BUDYNEK SZPITALA
ADRES:	PLAC MEDYKÓW 1, 41-200 SOSNOWIEC
ADRES GEOD.:	DZ. NR 1/10, OBRĘB M. SOSNOWIEC
TEMAT PROJEKTU:	MODERNIZACJA I PRZEBUDOWA ORAZ WYPOSAŻENIE SAL OPERACYJNYCH CENTRALNEGO TRAKTU OPERACYJNEGO WRAZ Z ZAPLECZEM W WOJEWÓDZKIM SZPITALU SPECJALISTYCZNYM NR 5 IM. SW. BARBARY W SOSNOWCU.
TEMAT RYSUNKU:	**PIĘTRO IB - BLOK OPERACYJNY- INSTALACJA WENTYLACJI MECHANICZNEJ**

	IMIĘ I NAZWISKO	DATA	NR UPR.	PODPIS
NAZ. BAR.:	MGR INŻ. BARBARA FOGEL	10.2022	302/05/23	
SPRAWDZIŁ:	MGR INŻ. AGNIESZKA WAJ	10.2022	269/8/25	

ARCH/IB-03-22	1:100	PT	SANITARNA	IS-07
NR PROJEKTU	SKALA	ETAP PROJEKTU	BRANŻA	NR RYSUNKU