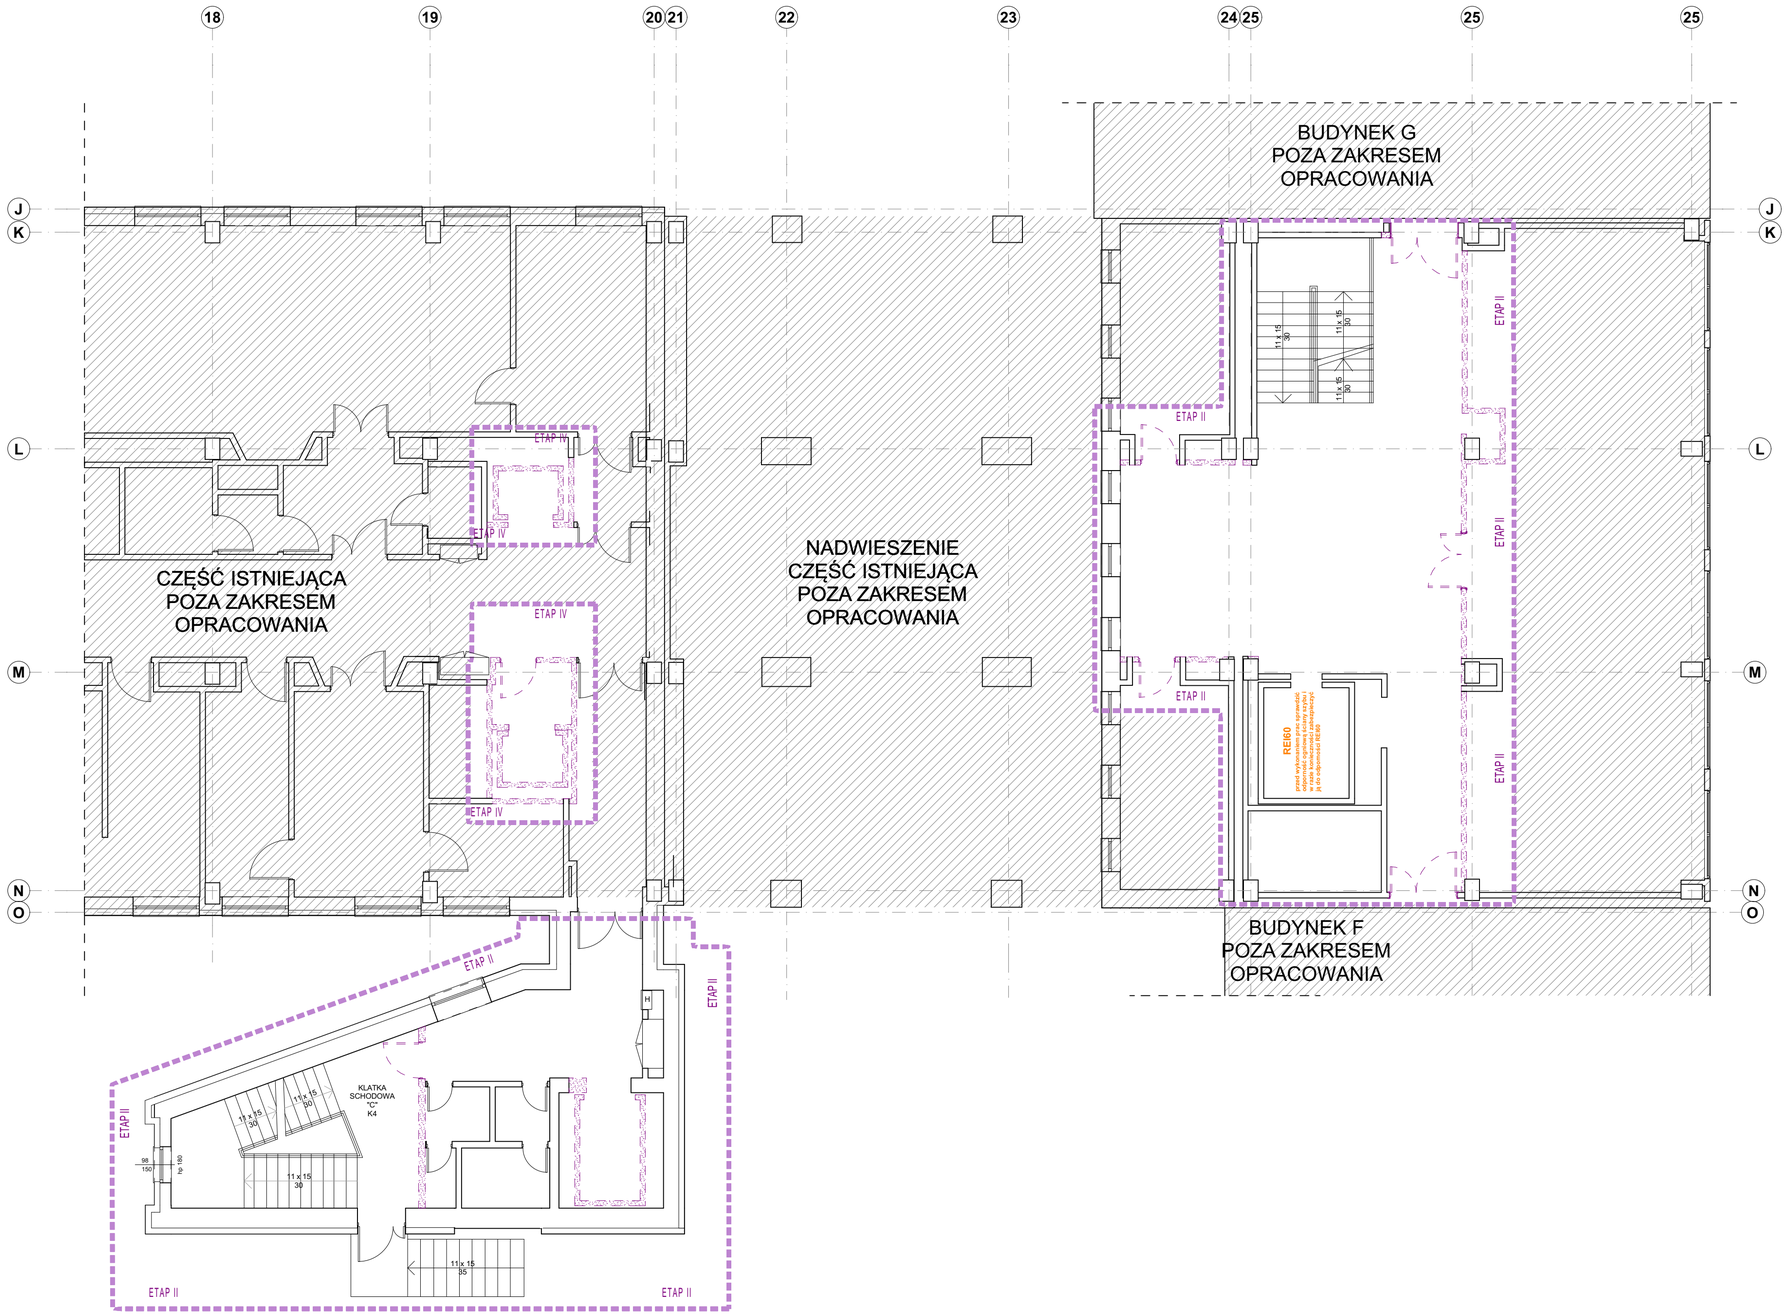

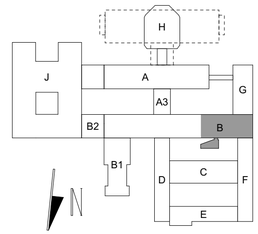

ORIENTACJA

LEGENDA

- GRANICA ETAPOWANIA INWESTYCJI - ZAKRES OPRACOWANIA
- CZĘŚĆ BUDYNKU POZA ZAKRESEM OPRACOWANIA
- ŚCIANY I SŁUPY ISTNIEJĄCE
- WYBURZENIA
- DRZWI DO LIKWIDACJI
- OKNA DO WYMIANY/DEMONTAŻU

1.WYMIARY I RZĘDNE SPRAWDZIĆ NA BUDOWIE A ZAISTNIAŁE ROZBIEŻNOŚCI WYJAŚNIAĆ Z PROJEKTANTEM.
2.WYKONAWCA JEST ZOBOWIĄZANY DO KOORDYNACJI MIĘDZYBRANŻOWEJ NA BUDOWIE.
3.PROJEKT ROZPATRYWAĆ ŁĄCZNIE Z CZĘŚCIAMI PROJEKTU DOT. KONSTRUKCJI I INSTALACJI A ZAISTNIAŁE WĄTPLIWOŚCI WYJAŚNIAĆ Z PROJEKTANTEM.
4.PODCZAS REALIZACJI INWESTYCJI, W RAZIE WYKRYCIA W TERENIE URZĄDZEŃ PODZIEMNYCH NIE WYKAZANYCH NA MAPIE DO CELÓW PROJEKTOWYCH, NALEŻY JE ZLIKWIDOWAĆ LUB PODŁĄCZYĆ DO INSTALACJI NOWOPROJEKTOWANEJ, W KONSULTACJI Z PROJEKTANTEM INSTALACJI.
5.WSZELKIE PRACE BUDOWLANE WYKONYWAĆ ZGODNIE ZE SZTUKĄ BUDOWLANĄ.
6.PRACE BUDOWLANE WYKONYWAĆ ZGODNIE Z INSTRUKCJAMI PRODUCENTÓW MATERIAŁÓW STOSOWANYCH W OBIEKCIE.
7.WSZYSTKIE UŻYTE MATERIAŁY BUDOWLANE I URZĄDZENIA MUSZĄ POSIADAĆ ODPOWIEDNIE ATESTY I ŚWIADECTWA DOPUSZCZAJĄCE DO STOSOWANIA W BUDOWNICTWIE ORAZ ZEZWALAJĄCE NA ICH ZASTOSOWANIE W ODPOWIEDNICH SYSTEMACH.
8.WSZELKIE WSKAZANE Z NAZWY MATERIAŁY (WYROBY) NALEŻY ROZUMIEĆ, JAKO OKREŚLENIE WYMAGANYCH PARAMETRÓW TECHNICZNYCH LUB STANDARDÓW JAKOŚCIOWYCH. OZNACZA TO, ŻE W PRZYPADKU WSKAZANYCH Z NAZWY MATERIAŁÓW I WYROBÓW, DOPUSZCZA SIĘ ZASTOSOWANIE RÓWNOWAŻNYCH MATERIAŁÓW (WYROBÓW) NIE GORSZEJ JAKOŚCI NIŻ OPISANE. CIĘŻAR UDOWODNIENIA, ŻE MATERIAŁ (WYRÓB) JEST RÓWNOWAŻNY W STOSUNKU DO WYROBU OKREŚLONEGO W DOKUMENTACJI, SPOCZYWA NA WYKONAWCY.
9. WYMIARY PODANO WRAZ Z WYKOŃCZENIEM ŚCIAN.
10. ZA POZIOM +/- 0,00 PRZYJĘTO POZIOM POSADZKI KONDYGNACJI PARTERU BUDYNKU B

ARCHIMODICUS

ARCHIMMODICUS SP. Z O.O. SP.K.
UL. KLUCZBORSKA 13/1A
50-323 WROCŁAW
TEL.: 503 176 038, 717 584 595

INWESTOR:	WOJEWÓDZKI SZPITAL SPECJALISTYCZNY NR 5 IM. ŚW. BARBARY W SOSNOWCU
ADRES:	PLAC MEDYKÓW 1, 41-200 SOSNOWIEC
OBIEKT:	BUDYNEK SZPITALA
ADRES:	PLAC MEDYKÓW 1, 41-200 SOSNOWIEC
ADRES GEOD.:	DZ NR 7416, OBRĘB M. SOSNOWIEC
TEMAT PROJEKTU:	MODERNIZACJA I PRZEBUDOWA ORAZ WYPOSAŻENIE SAL OPERACYJNYCH CENTRALNEGO TRAKTU OPERACYJNEGO WRAZ Z ZAPLECZEM W WOJEWÓDZKIM SZPITALU SPECJALISTYCZNYM NR 5 IM. ŚW. BARBARY W SOSNOWCU.
TEMAT RYSUNKU:	RZUT PARTERU - WYBURZENIA

	IMIĘ I NAZWISKO	DATA	NR UPR.	PODPIS
GŁÓWNY PROJEKTANT, KOORDYNATOR PROJEKTU:	MGR INŻ. ARCH. AGNIESZKA MAZERANT-DYBIZBAŃSKA	10.2024	5/R-367/LOOIA/10	
	ARCHITEKTURA			
SPRAWDZIŁA:	MGR INŻ. ARCH. KATARZYNA WATAŁA	10.2024	31/DSOKK/2011	
WSPÓŁPRACA:	MGR INŻ. ARCH. KINGA ŚNIEŻEK	10.2024	-	
KONSTRUKCJA:	MGR INŻ. GRZEGORZ KĘDZIERSKI	10.2024	201/DOŚ/09	
SPRAWDZIŁ:	DR INŻ. ADAM KLIMEK	10.2024	338/01/DUW	

ARCHM-43-22	1:100	PROJEKT TECHNICZNY	BUDOWLANA	AW-03
NR PROJEKTU	SKALA	ETAP PROJEKTU	BRANŻA	NR RYSUNKU