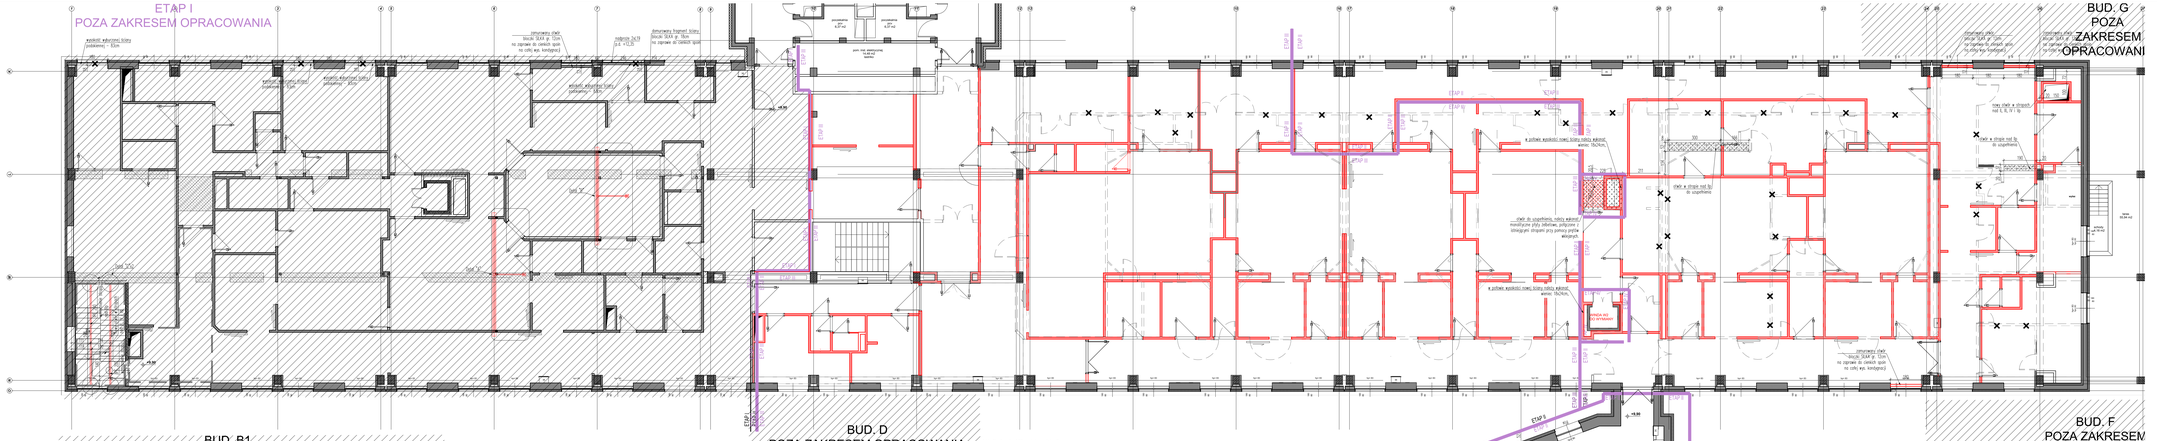

1 WYMIARY I RZĘDNE SPRAWDZIĆ NA BUDOWIE A ZAISTNIAŁE ROZBIEŻNOŚCI WYJAŚNIAĆ Z PROJEKTANTEM.
2 WYKONAWCA JEST ZOBOWIĄZANY DO KOORDYNACJI MIĘDZYBRANŻOWEJ NA BUDOWIE.
3 PROJEKT ROZPATRYWAĆ ŁĄCZNIE Z CZĘŚCIAMI PROJEKTU DOT. KONSTRUKCJI I INSTALACJI A ZAISTNIAŁE WĄTPLIWOŚCI WYJAŚNIAĆ Z PROJEKTANTEM.
4 WSZELKIE ZMIANY W STOSUNKU DO PROJEKTU BUDOWLANEGO I UZYSKANEGO POZWOLENIA NIE WYKAZANYCH NA MAPIE DO CELÓW PROJEKTOWYCH, NALEŻY ZE ZLSKWODWAĆ LUB POŁĄCZYĆ DO INSTALACJI NOWOPROJEKTOWANEJ, W KONSULTACJI Z PROJEKTANTEM INSTALACJI.
5 WSZELKIE PRACE BUDOWLANE WYKONYWAĆ ZGODNIE ZE SZTUKĄ BUDOWLANĄ, OBOWIĄZUJĄCYMI PRZEPISAMI I NORMAMI ORAZ Z INSTRUKCJAMI PRODUCENTÓW MATERIAŁÓW STOSOWANYCH W OBIEKCIE.
7 WSZYSTKIE UŻYTE MATERIAŁY BUDOWLANE I URZĄDZENIA MUSZĄ POSIADAĆ DOPOWIEDNIE ATESTY I ŚWIADECTWA DOPUSZCZAJĄCE DO STOSOWANIA W BUDOWNICTWIE ORAZ DOPUSZCZAJĄCE NA ICH ZASTOSOWANIE W OPOWIEDNICH WARUNKACH.
8 WSZELKIE WSKAZANIE Z NAZWAMI MATERIAŁÓW I NALEŻY ROZUMIEĆ, JAKO OKREŚLENIE WYMAGANYCH PARAMETRÓW TECHNICZNYCH LUB STANDARDÓW JAKOŚCIOWYCH. DOPUSZCZA SIĘ ZASTOSOWANIE INNYCH NIŻ WYMIENIONE MATERIAŁÓW I WYROBÓW, DOPUSZCZA SIĘ ZASTOSOWANIE RÓWNOWAŻNYCH MATERIAŁÓW (WYROBÓW) NIE GORSZEJ JAKOŚCI NIŻ OPISANE. CIĘŻAR UDOWODNIENIA, ŻE MATERIAŁ (WYRÓB) JEST RÓWNOWAŻNY W STOSUNKU DO WYROBU OKREŚLONEGO W DOKUMENTACJI, SPOCZYWA NA WYKONAWCY.
9 WSZELKIE WYMIARY NALEŻY SPRAWDZIĆ NA BUDOWIE.
10. ZA POZIOM +/- 0,00 PRZYJĘTO POZIOM POSADZKI KONDYGNACJI PARTERU BUDYNKU B.
11 ROZWIĄZANIA PRZYJĘTE PRZEZ PROJEKTANTA NALEŻY ZWERYFIKOWAĆ PRZED WŁAŚCIWYM ZDZIAŁANIEM PRAC ROZBIÓRKOWYCH. W PRZYPADKU ROZBIEŻNOŚCI NALEŻY SKONTAKTOWAĆ SIĘ BEZPOŚREDNIO Z PROJEKTANTEM!

ARCHIMODUS SP. Z O.O. SP. K.
UL. KLUCZBORSKA 13/1A
50-323 WROCŁAW
TEL. 503 178 038, 717 064 595

INWESTOR:	WOJEWÓDZKI SZPITAL SPECJALISTYCZNY NR 5 IM. ŚW. BARBARY W SOSNOWCU
ADRES:	PLAC MEDYKÓW 1, 41-200 SOSNOWIEC
OBIEKT:	BUDYNEK SZPITALA
ADRES:	PLAC MEDYKÓW 1, 41-200 SOSNOWIEC
ADRES GEOD.:	DZ NR 1/16, OBRĘB 96, SOSNOWIEC
TEMAT PROJEKTU:	MODERNIZACJA I PRZEBUDOWA ORAZ WYPOSAŻENIE SAL OPERACYJNYCH CENTRALNEGO TRAKTU OPERACYJNEGO WRAZ Z ZAPLECZEM W WOJEWÓDZKIM SZPITALU SPECJALISTYCZNYM NR 5 IM. ŚW. BARBARY W SOSNOWCU.
TEMAT RYSUNKU:	3. PIETRO - PRZEBUDOWA
	KONSTRUKCJA

KONSTRUKCJA:	INŻ. MGR. GRZEGORZ KĘDZIERSKI	10.2024	2010/DS/09
SPRAWDZIŁ:	DR INŻ. ADAM KLIMEK	10.2024	2991/DS/09

ARCHIM-40-21	1:100; 1:50	PROJEKT TECHNICZNY	SŁ/DOK/LAM	K-06
NR PROJEKTU	SKALA	ETAP PROJEKTU	BRANŻA	NR RYSUNKU