


WOJEWÓDZKI SZPITAL SPECJALISTYCZNY
NR 5 IM. ŚW. BARBARY
W SOSNOWCU
INSTALACJE GAZÓW MEDYCZNYCH
PAWILON B - PIĘTRO -I
STERYLIZATORNIA

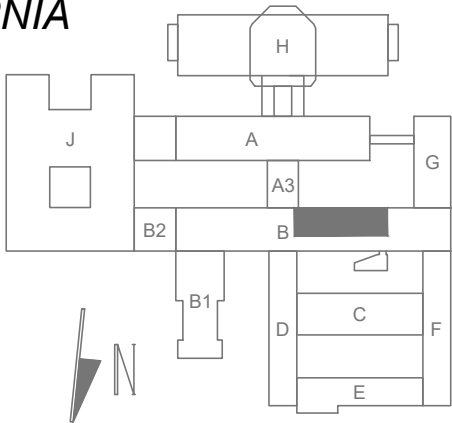

1. WYMIARY I RZĘDNE SPRAWDZIĆ NA BUDOWIE A ZAISTNIAŁE ROZBIEŻNOŚCI WYJAŚNIAĆ Z PROJEKTANTEM.
2. WYKONAWCA JEST ZOBOWIĄZANY DO KOORDYNACJI MIĘDZYBRANŻOWEJ NA BUDOWIE.
3. PROJEKT ROZPATRYWAĆ ŁĄCZNIE Z CZĘŚCIAMI PROJEKTU DOT. KONSTRUKCJI I INSTALACJI A ZAISTNIAŁE WĄTPLIWOŚCI WYJAŚNIAĆ Z PROJEKTANTEM.
4. PODCZAS REALIZACJI INWESTYCJI, W RAZIE WYKRYCIA W TERENIE URZĄDZEŃ PODZIEMNYCH NIE WYKAZANYCH NA MAPIE DO CEŁÓW PROJEKTOWYCH, NALEŻY JE ZLIKWIDOWAĆ LUB PODŁĄCZYĆ DO INSTALACJI NOWOPROJEKTOWANEJ, W KONSULTACJI Z PROJEKTANTEM INSTALACJI.
5. WSZELKIE PRACE BUDOWLANE WYKONYWAĆ ZGODNIE ZE SZTUKĄ BUDOWLANĄ.
6. PRACE BUDOWLANE WYKONYWAĆ ZGODNIE Z INSTRUKCJAMI PRODUCENTÓW MATERIAŁÓW STOSOWANYCH W OBIEKCIE.
7. WSZYSTKIE UŻYTE MATERIAŁY BUDOWLANE I URZĄDZENIA MUSZĄ POSIADAĆ ODPOWIEDNIE ATESTY I ŚWIADECTWA DOPUSZCZAJĄCE DO STOSOWANIA W BUDOWNICTWIE ORAZ ZEZWALAJĄCE NA ICH ZASTOSOWANIE W ODPOWIEDNICH SYSTEMACH.
8. WSZELKIE WSKAZANE Z NAZWY MATERIAŁY (WYROBY) NALEŻY ROZUMIEĆ, JAKO OKREŚLENIE WYMAGANYCH PARAMETRÓW TECHNICZNYCH LUB STANDARDÓW JAKOŚCIOWYCH. OZNACZA TO, ŻE W PRZYPADKU WSKAZANYCH Z NAZWY MATERIAŁÓW I WYROBÓW, DOPUSZCZA SIĘ ZASTOSOWANIE RÓWNOWAŻNYCH MATERIAŁÓW (WYROBÓW) NIE GORSZEJ JAKOŚCI NIŻ OPISANE. CIĘŻAR UDOWODNIENIA, ŻE MATERIAŁ (WYRÓB) JEST RÓWNOWAŻNY W STOSUNKU DO WYROBU OKREŚLONEGO W DOKUMENTACJI, SPOCZYWA NA WYKONAWCY.
9. WYMIARY PODANO WRAZ Z WYKONCZENIEM ŚCIAN.
10. ZA POZIOM +/- 0,00 PRZYJĘTO POZIOM POSADZKI KONDYGNACJI PARTERU BUDYNKU B.

ARCHIMODICUS

ARCHIMODICUS SP. Z O.O. SP. K.
UL. KLUCZBORSKA 13/1A
50-323 WROCŁAW
TEL.: 503 176 038, 717 584 595


INWESTOR:	WOJEWÓDZKI SZPITAL SPECJALISTYCZNY NR 5 IM. ŚW. BARBARY W SOSNOWCU
ADRES:	PLAC MEDYKÓW 1, 41-200 SOSNOWIEC
OBIEKT:	BUDYNEK SZPITALA
ADRES:	PLAC MEDYKÓW 1, 41-200 SOSNOWIEC
ADRES GEOD.:	DZ NR 7416, OBRĘB M. SOSNOWIEC

TEMAT PROJEKTU: MODERNIZACJA I PRZEBUDOWA ORAZ WYPOSAŻENIE SAL OPERACYJNYCH CENTRALNEGO TRAKTU OPERACYJNEGO WRAZ Z ZAPLECZEM W WOJEWÓDZKIM SZPITALU SPECJALISTYCZNYM NR 5 IM. ŚW. BARBARY W SOSNOWCU.

TEMAT RYSUNKU: BUDYNEK B - RZUT - I PIĘTRA (fragment) - STERYLIZATORNIA
INSTALACJE GAZÓW MEDYCZNYCH

IMIE I NAZWISKO	DATA	NR UPR.	PODPIS
PROJEKTOWAŁ: MGR INŻ. ANDRZEJ KOMISARZ	12.2021	167/99	
SPRAWDZIŁ: MGR INŻ. TOMASZ PIERÓG	12.2021	MAP/0341/PWBS/15	
OPRACOWAŁ: MGR INŻ. JUSTYNA KOT	12.2021	-	

ARCHIM-48-21	1:100	PW	GAZY MED.	GM-2
NR PROJEKTU	SKALA	ETAP PROJEKTU	BRANŻA	NR RYSUNKU

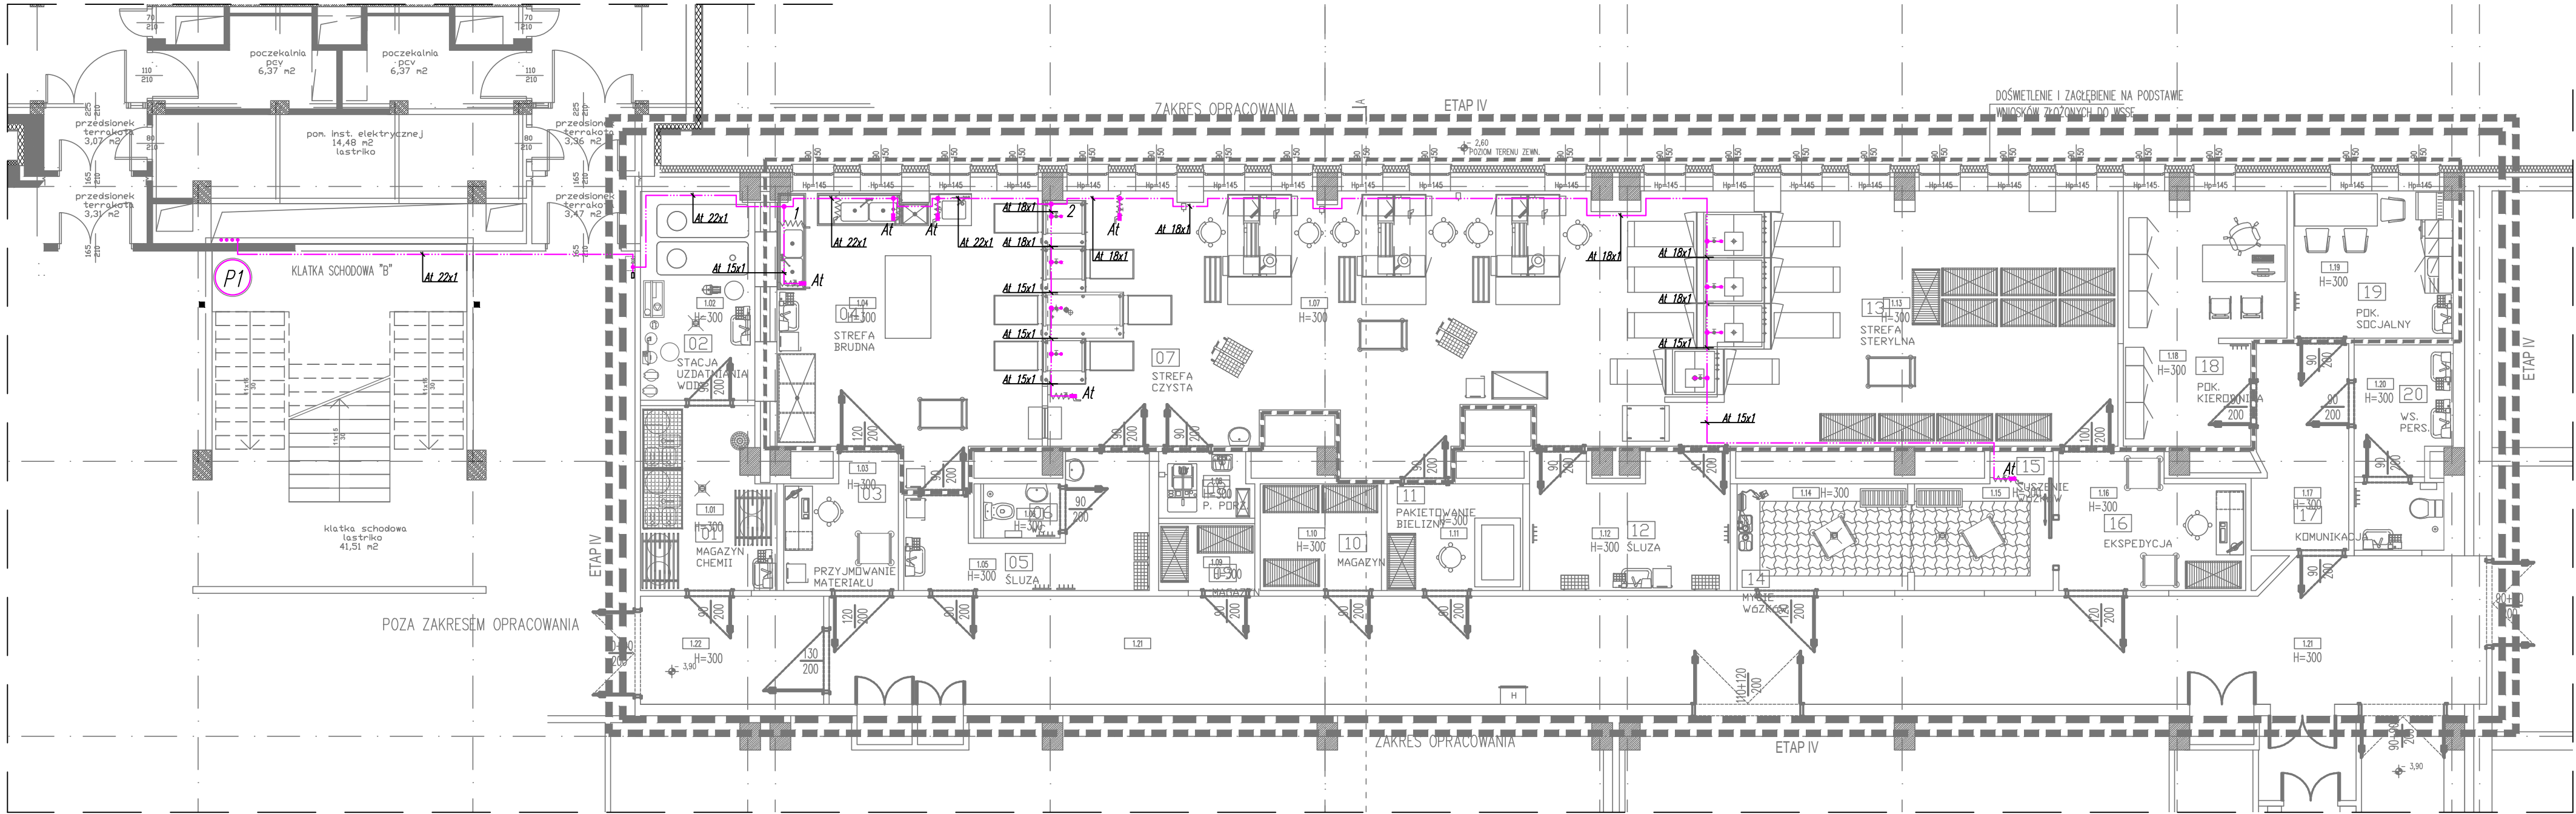

OZNACZENIA INSTALACJI GAZÓW MEDYCZNYCH:

- sprężone powietrze techniczne projektowane z rur miedzianych twardych typu SF-Cu (R290) wg PN-EN 13348
- zawory odcinające-kulowe
- projektowany pion instalacji gazów medycznych zasilający projektowane instalacje
- punkt informacyjny instalacji sprężonego powietrza o ciśnieniu 0,8 MPa,
- zawór kulowy w skrzynce oraz monometr kontrolny
- podejście instalacji sprężonego powietrza do pistoletu na sprężone powietrze zakończone zaworem kulowym 1/2" oraz końcówką gwintowaną G1/2"