


Schemat rodz. RIT4.2 - SALA OPERACYJNA C

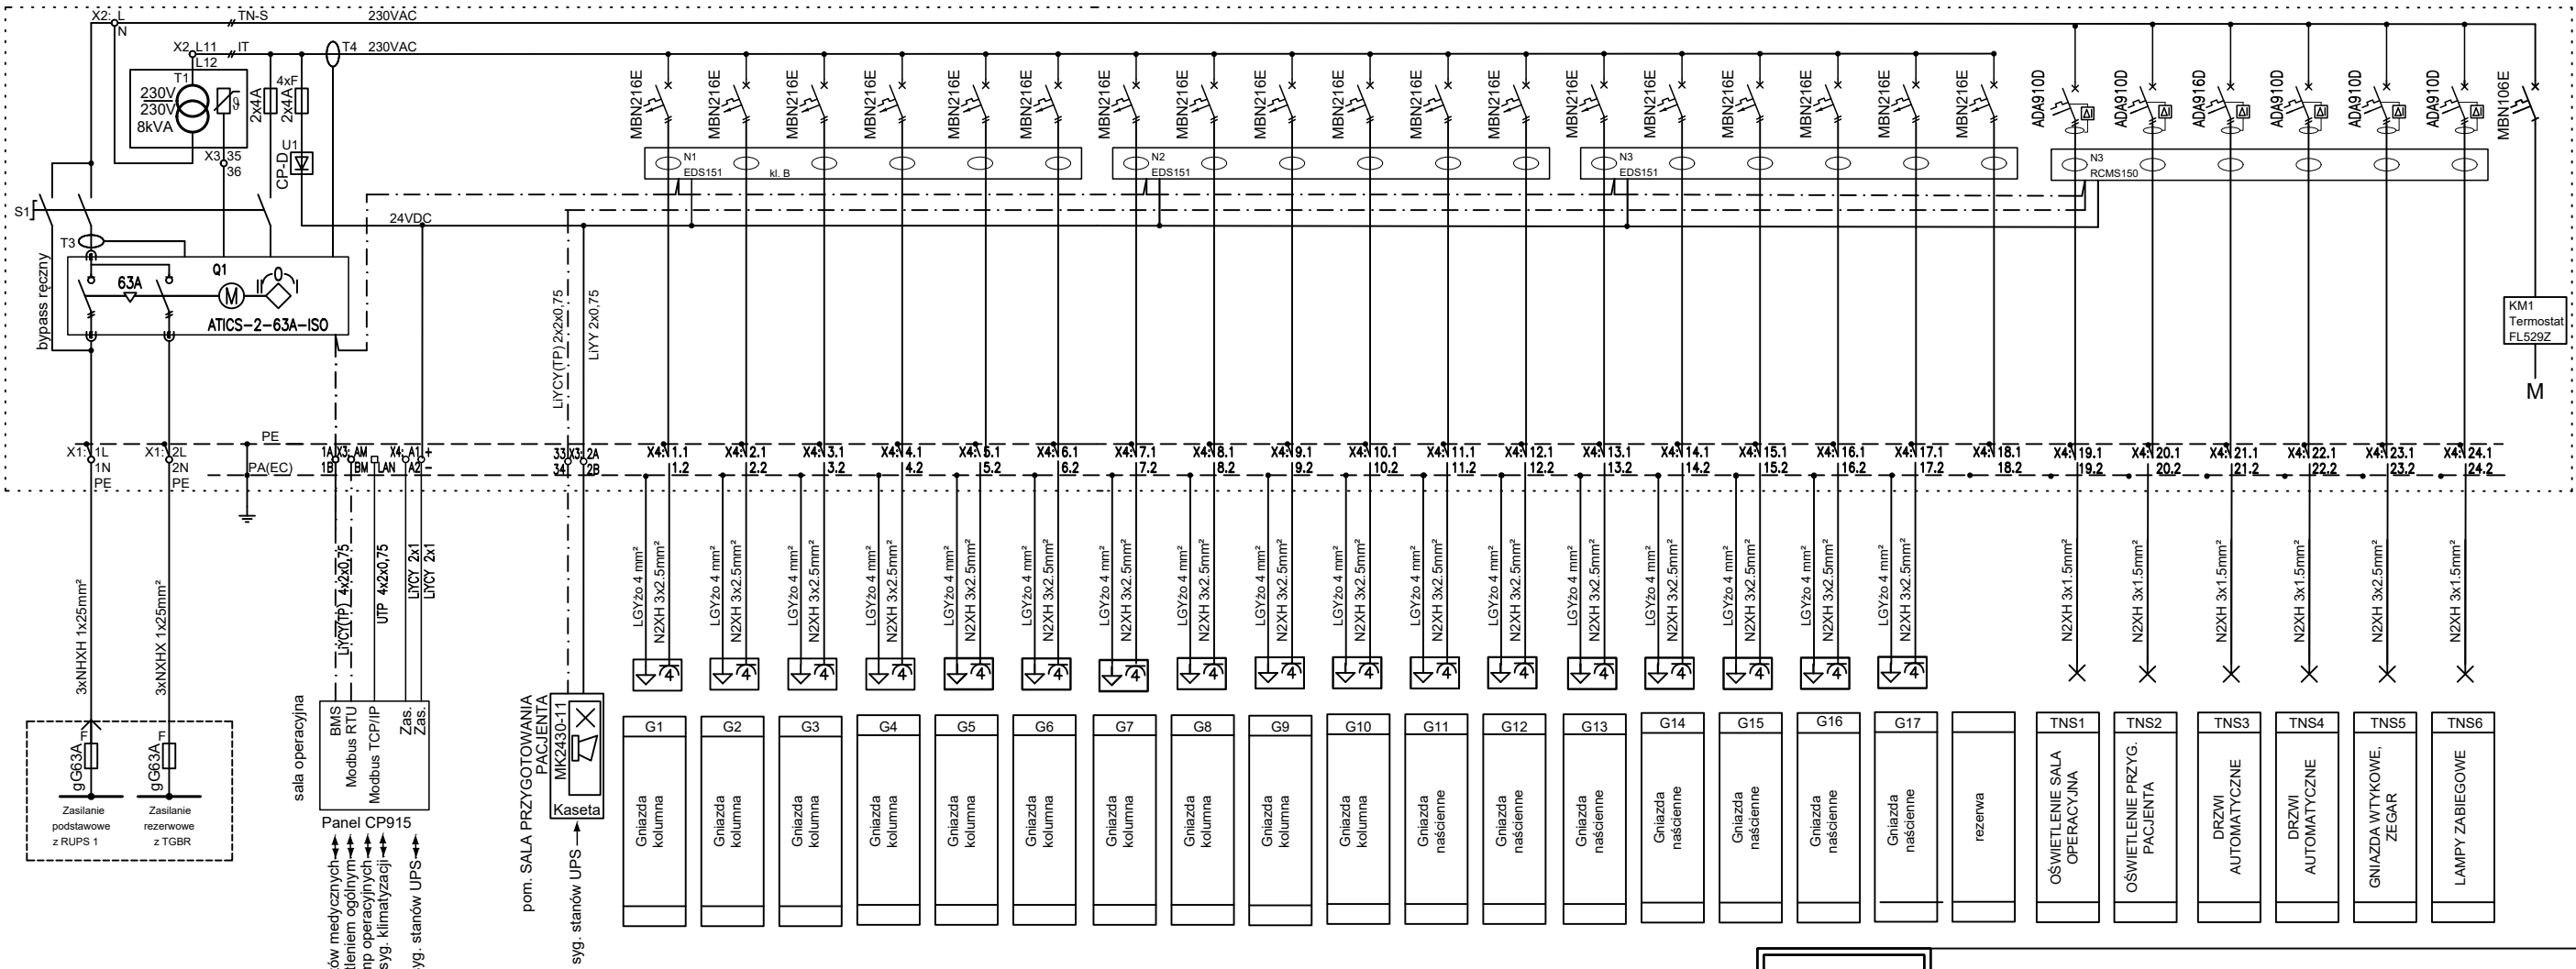


Panel CP915

syg. gazów medycznych  
ster. oświetleniem ogólnym  
ster. lamp operacyjnych  
ster. i syg. klimatyzacji  
syg. stanów UPS

sygnały opcjonalne do uzgodnienia na etapie wykonawstwa

pon. SALA PRZYGOTOWANIA PACJENTA

syg. stanów UPS

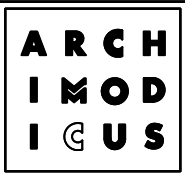

ARCHIMMODICUS SP. Z O.O. SP. K.  
UL. KLUCZBORSKA 13/1A  
50-323 WROCŁAW  
TEL.: 503 176 038, 717 584 595

INWESTOR:	WOJEWÓDZKI SZPITAL SPECJALISTYCZNY NR 5 IM. ŚW. BARBARY W SOSNOWCU			
ADRES:	PLAC MEDYKÓW 1, 41-200 SOSNOWIEC			
OBIEKT:	BUDYNEK SZPITALA			
ADRES:	PLAC MEDYKÓW 1, 41-200 SOSNOWIEC			
ADRES GEOD.:	DZ NR 7416, OBRĘB M. SOSNOWIEC			
TEMAT PROJEKTU:	MODERNIZACJA I PRZEBUDOWA ORAZ WYPOSAŻENIE SAL OPERACYJNYCH CENTRALNEGO TRAKTU OPERACYJNEGO WRAZ Z ZAPLECZEM W WOJEWÓDZKIM SZPITALU SPECJALISTYCZNYM NR 5 IM. ŚW. BARBARY W SOSNOWCU.			
TEMAT RYSUNKU:	SCHEMAT IDEOWY ROZDZIELNICY RIT4.2			
	IMIĘ I NAZWISKO	DATA	NR UPR.	PODPIS
PROJEKTANT:	MGR INŻ. MICHAŁ NAGÓRKA	12.2021	PDL/0180/PBE/15	
SPRAWDZAJĄCY:	MGR INŻ. ŁUKASZ BABILONSKI	12.2021	LUB/0213/POOE/06	
ARCHM-48-21		PROJEKT WYKONAWCZY	ELEKTRYCZNA	ES45
NR PROJEKTU	SKALA	ETAP PROJEKTU	BRANŻA	NR RYSUNKU