
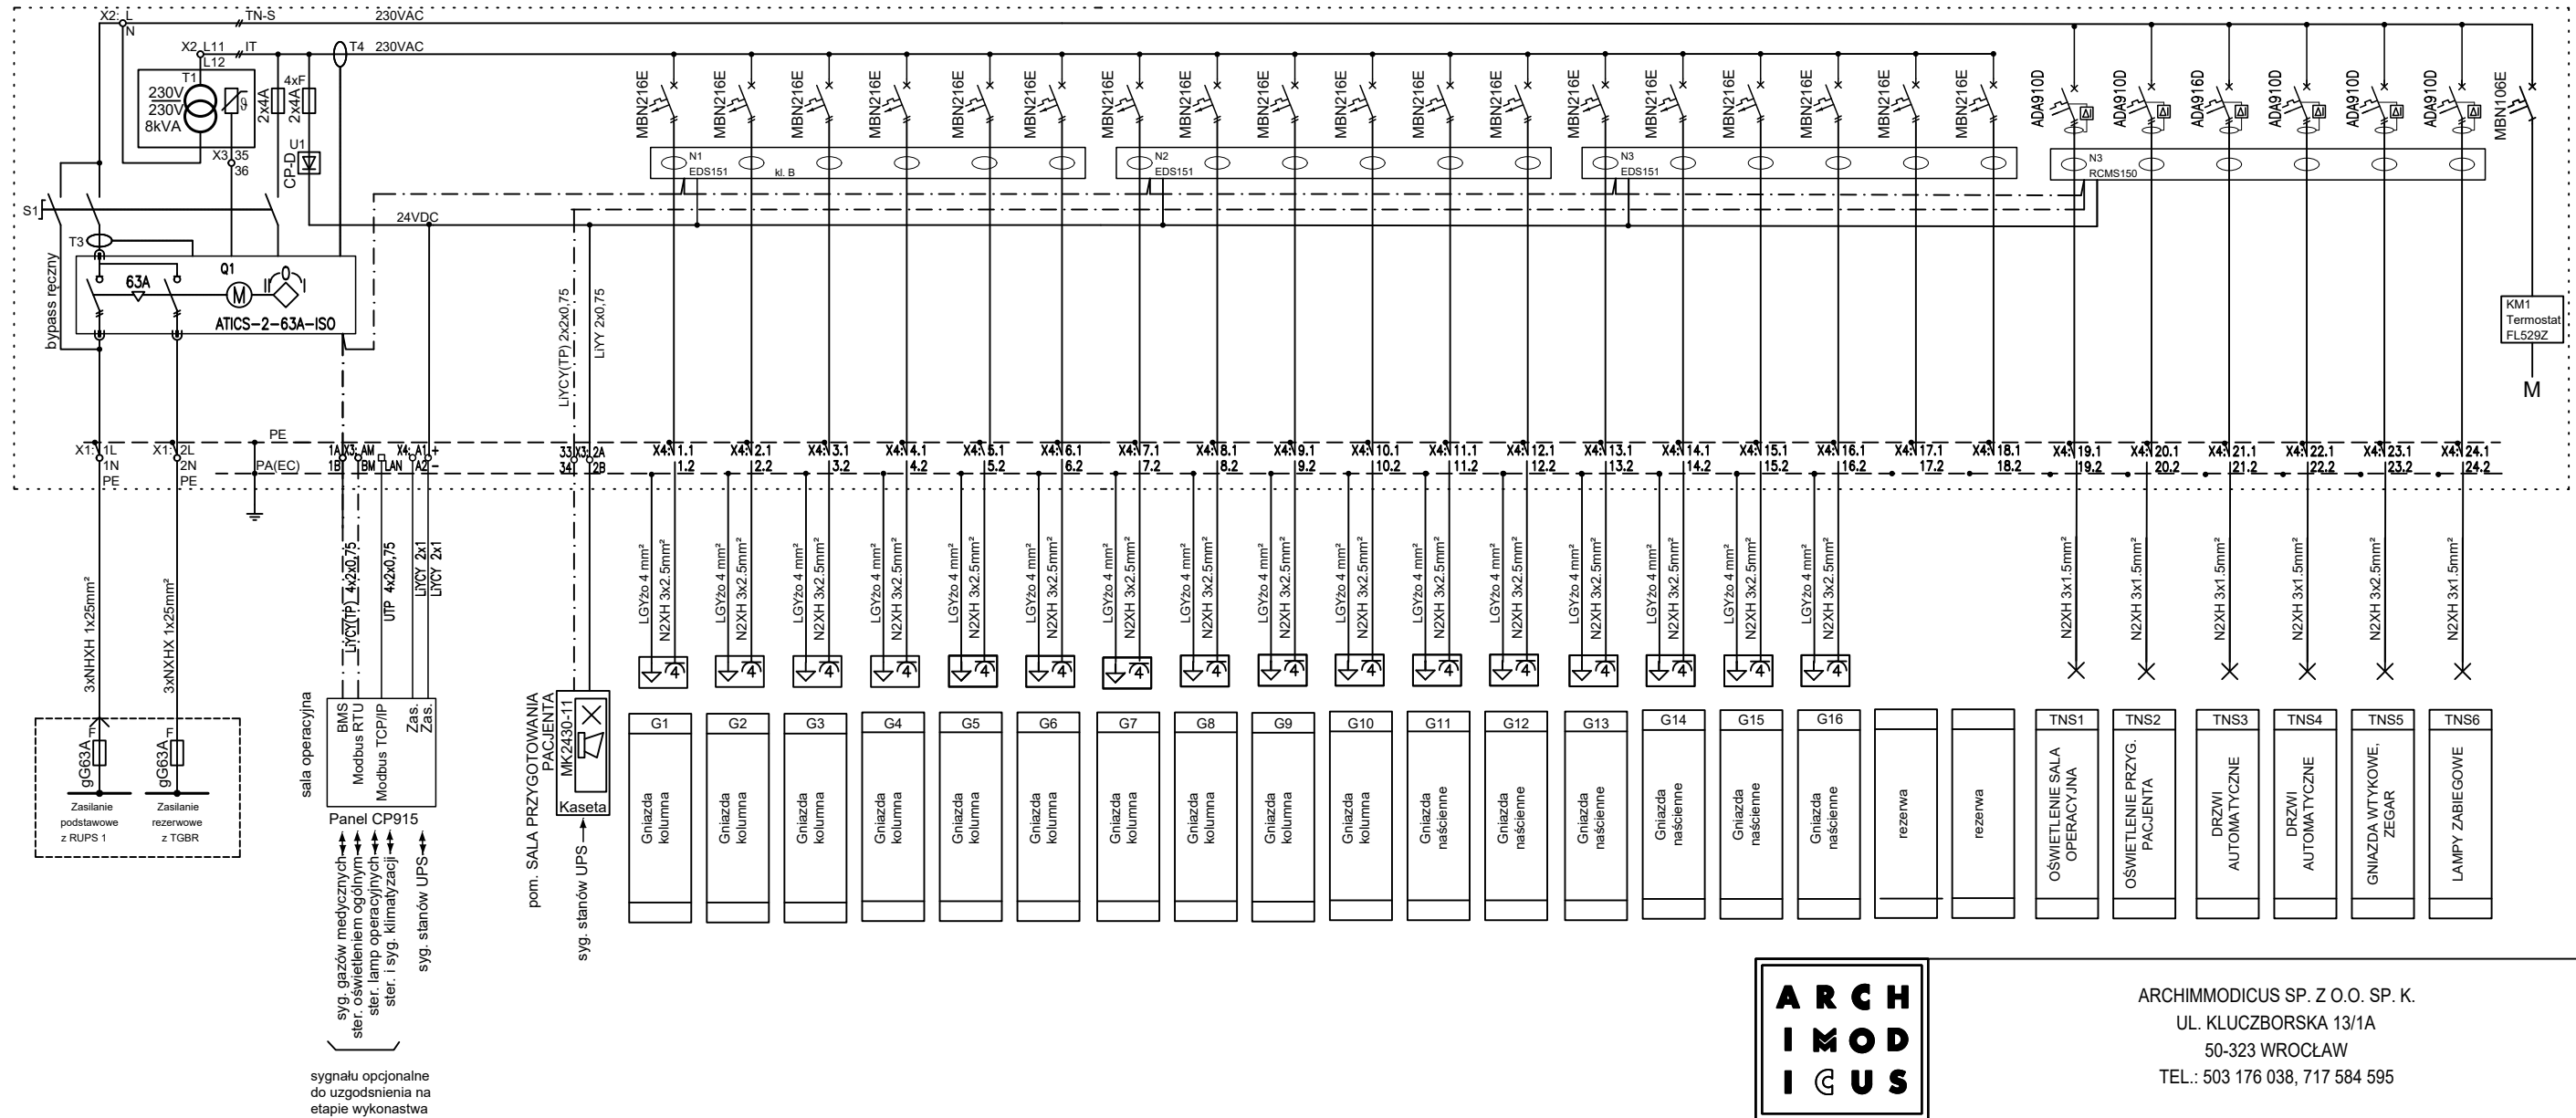



### Schemat rodz. RIT4.3 - SALA OPERACYJNA B

 

<div style="border: 2px solid black; padding: 5px; display: inline-block;"> <b>ARCHIMODICUS</b> </div>		ARCHIMMODICUS SP. Z O.O. SP. K. UL. KLUCZBORSKA 13/1A 50-323 WROCŁAW TEL.: 503 176 038, 717 584 595		
INWESTOR:	WOJEWÓDZKI SZPITAL SPECJALISTYCZNY NR 5 IM. ŚW. BARBARY W SOSNOWCU			
ADRES:	PLAC MEDYKÓW 1, 41-200 SOSNOWIEC			
OBIEKT:	BUDYNEK SZPITALA			
ADRES:	PLAC MEDYKÓW 1, 41-200 SOSNOWIEC			
ADRES GEOD.:	DZ NR 7416, OBRĘB M. SOSNOWIEC			
TEMAT PROJEKTU:	MODERNIZACJA I PRZEBUDOWA ORAZ WYPOSAŻENIE SAL OPERACYJNYCH CENTRALNEGO TRAKTU OPERACYJNEGO WRAZ Z ZAPLECZEM W WOJEWÓDZKIM SZPITALU SPECJALISTYCZNYM NR 5 IM. ŚW. BARBARY W SOSNOWCU.			
TEMAT RYSUNKU:	SCHEMAT IDEOWY ROZDZIELNICZY RIT4.3			
	IMIĘ I NAZWISKO	DATA	NR UPR.	PODPIS
PROJEKTANT:	MGR INŻ. MICHAŁ NAGÓRKA	12.2021	PDL/0180/PBE/15	
SPRAWDZAJĄCY:	MGR INŻ. ŁUKASZ BABIŁOŃSKI	12.2021	LUB/0213/POOE/06	
<b>ARCHM-48-21</b>		PROJEKT WYKONAWCZY	ELEKTRYCZNA	<b>ES46</b>
NR PROJEKTU	SKALA	ETAP PROJEKTU	BRANŻA	NR RYSUNKU