


Schemat rodz. RIT4.4 - SALA OPERACYJNA A

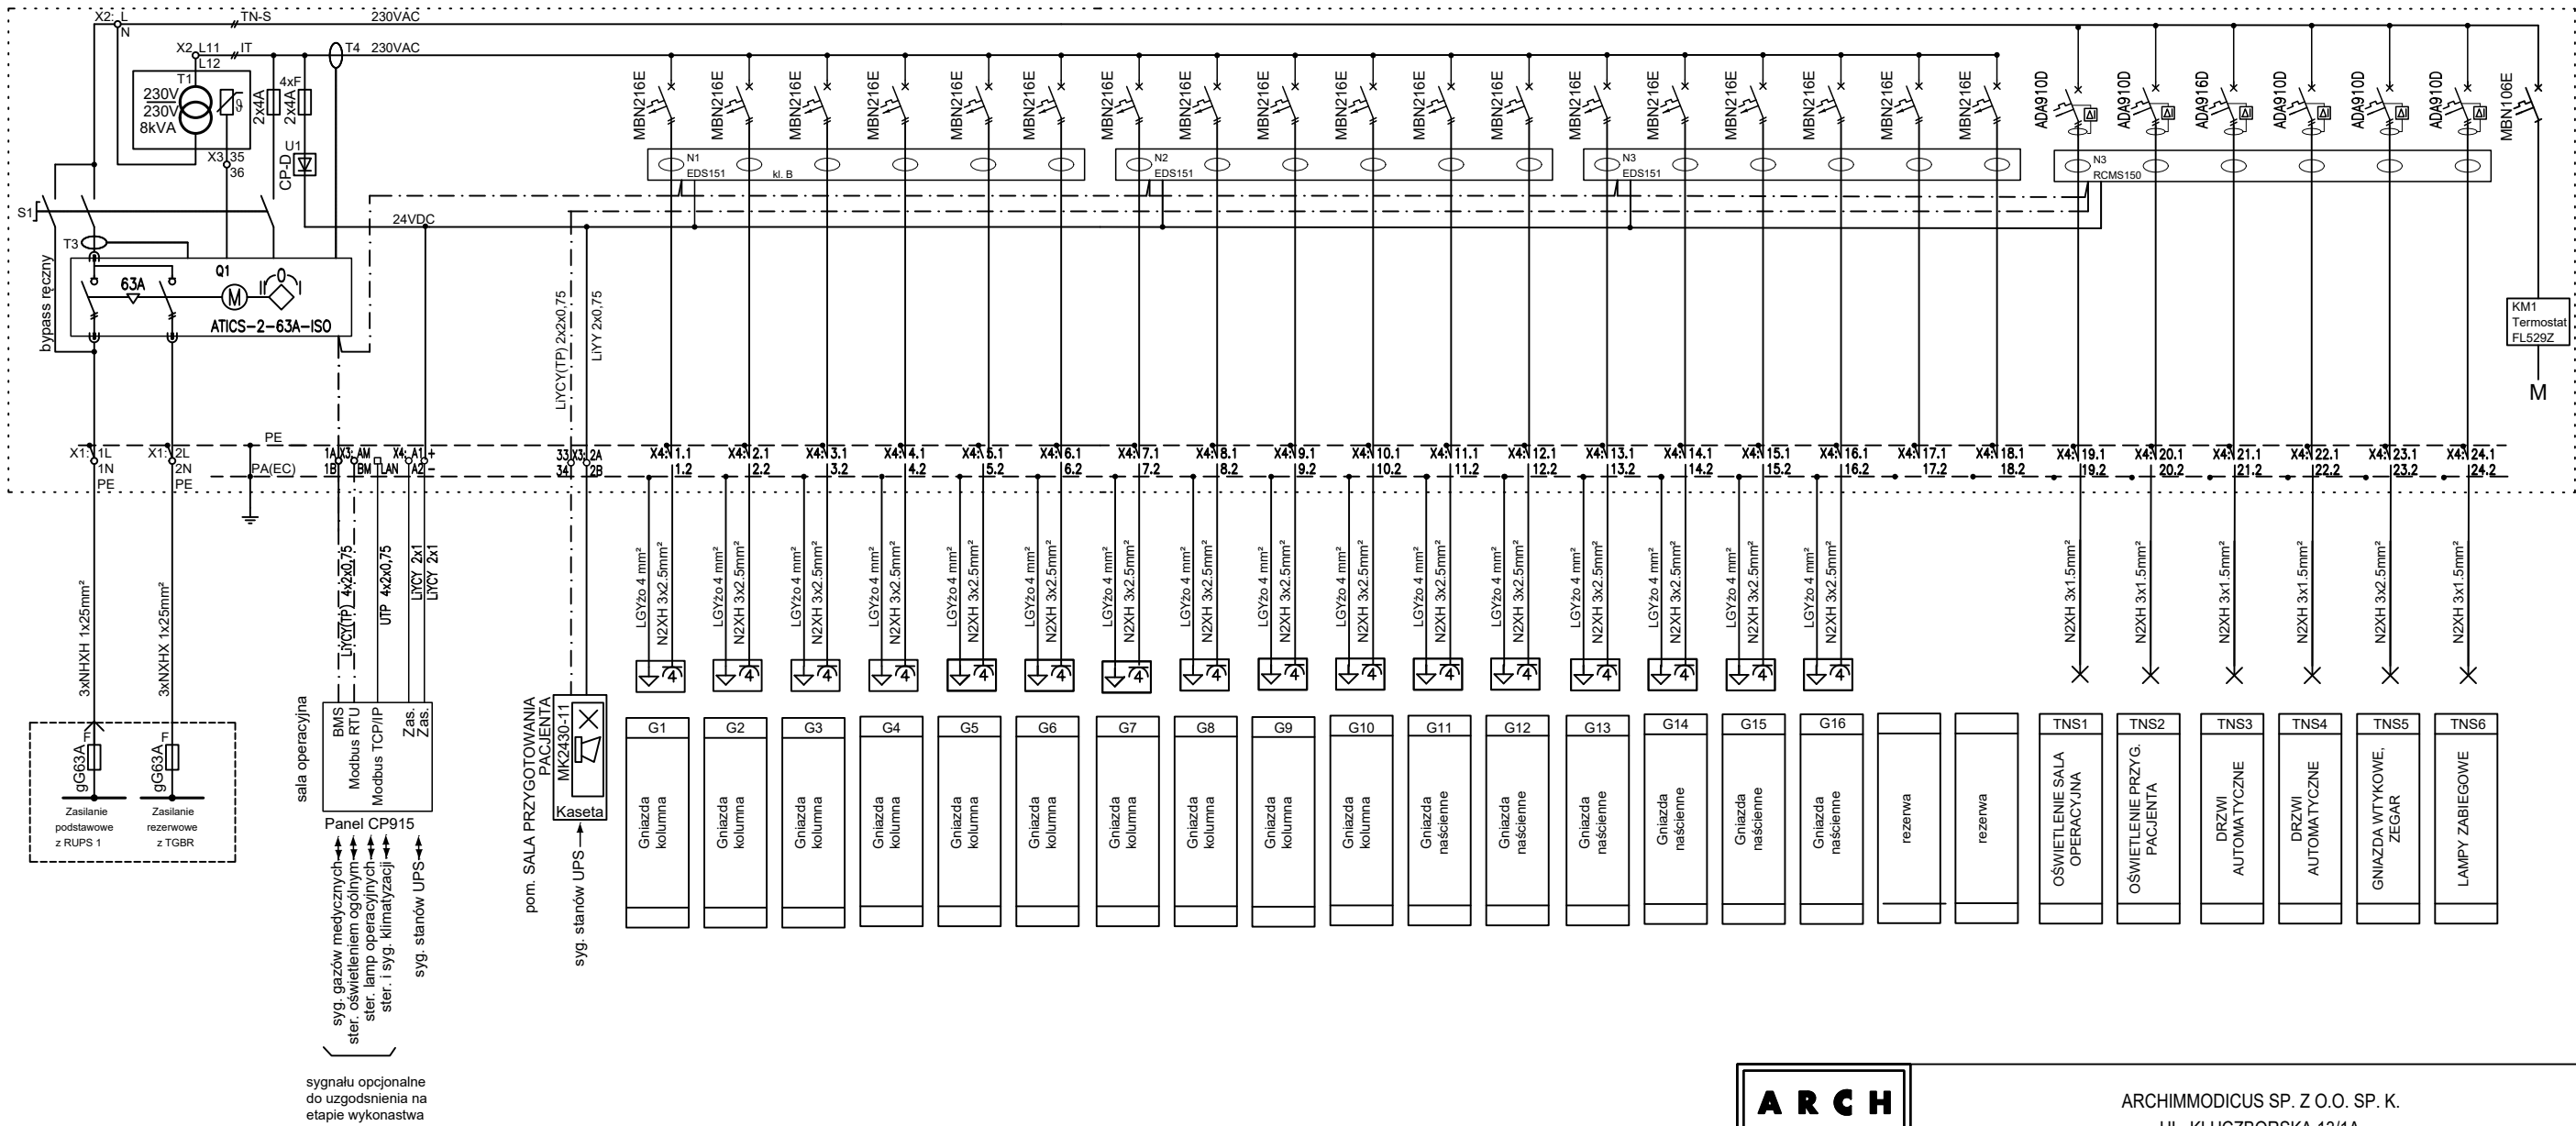

<div>ARCHIMODIUS</div>		ARCHIMMODICUS SP. Z O.O. SP. K. UL. KLUCZBORSKA 13/1A 50-323 WROCŁAW TEL.: 503 176 038, 717 584 595			
INWESTOR:		WOJEWÓDZKI SZPITAL SPECJALISTYCZNY NR 5 IM. ŚW. BARBARY W SOSNOWCU			
ADRES:		PLAC MEDYKÓW 1, 41-200 SOSNOWIEC			
OBIEKT:		BUDYNEK SZPITALA			
ADRES:		PLAC MEDYKÓW 1, 41-200 SOSNOWIEC			
ADRES GEOD.:		DZ NR 7416, OBRĘB M. SOSNOWIEC			
TEMAT PROJEKTU:		MODERNIZACJA I PRZEBUDOWA ORAZ WYPOSAŻENIE SAL OPERACYJNYCH CENTRALNEGO TRAKTU OPERACYJNEGO WRAZ Z ZAPLECZEM W WOJEWÓDZKIM SZPITALU SPECJALISTYCZNYM NR 5 IM. ŚW. BARBARY W SOSNOWCU.			
TEMAT RYSUNKU:		SCHEMAT IDEOWY ROZDZIELNICY RIT4.4			
		IMIĘ I NAZWISKO	DATA	NR UPR.	PODPIS
PROJEKTANT:		MGR INŻ. MICHAŁ NAGÓRKA	12.2021	PDL/0180/PBE/15	
SPRAWDZAJĄCY:		MGR INŻ. ŁUKASZ BABILOŃSKI	12.2021	LUB/0213/POOE/06	
ARCHM-48-21		PROJEKT WYKONAWCZY	ELEKTRYCZNA	ES47	
NR PROJEKTU		SKALA	ETAP PROJEKTU	BRANŻA	NR RYSUNKU