



Schemat rodz. RIT4.7 - SALA OPERACYJNA 6

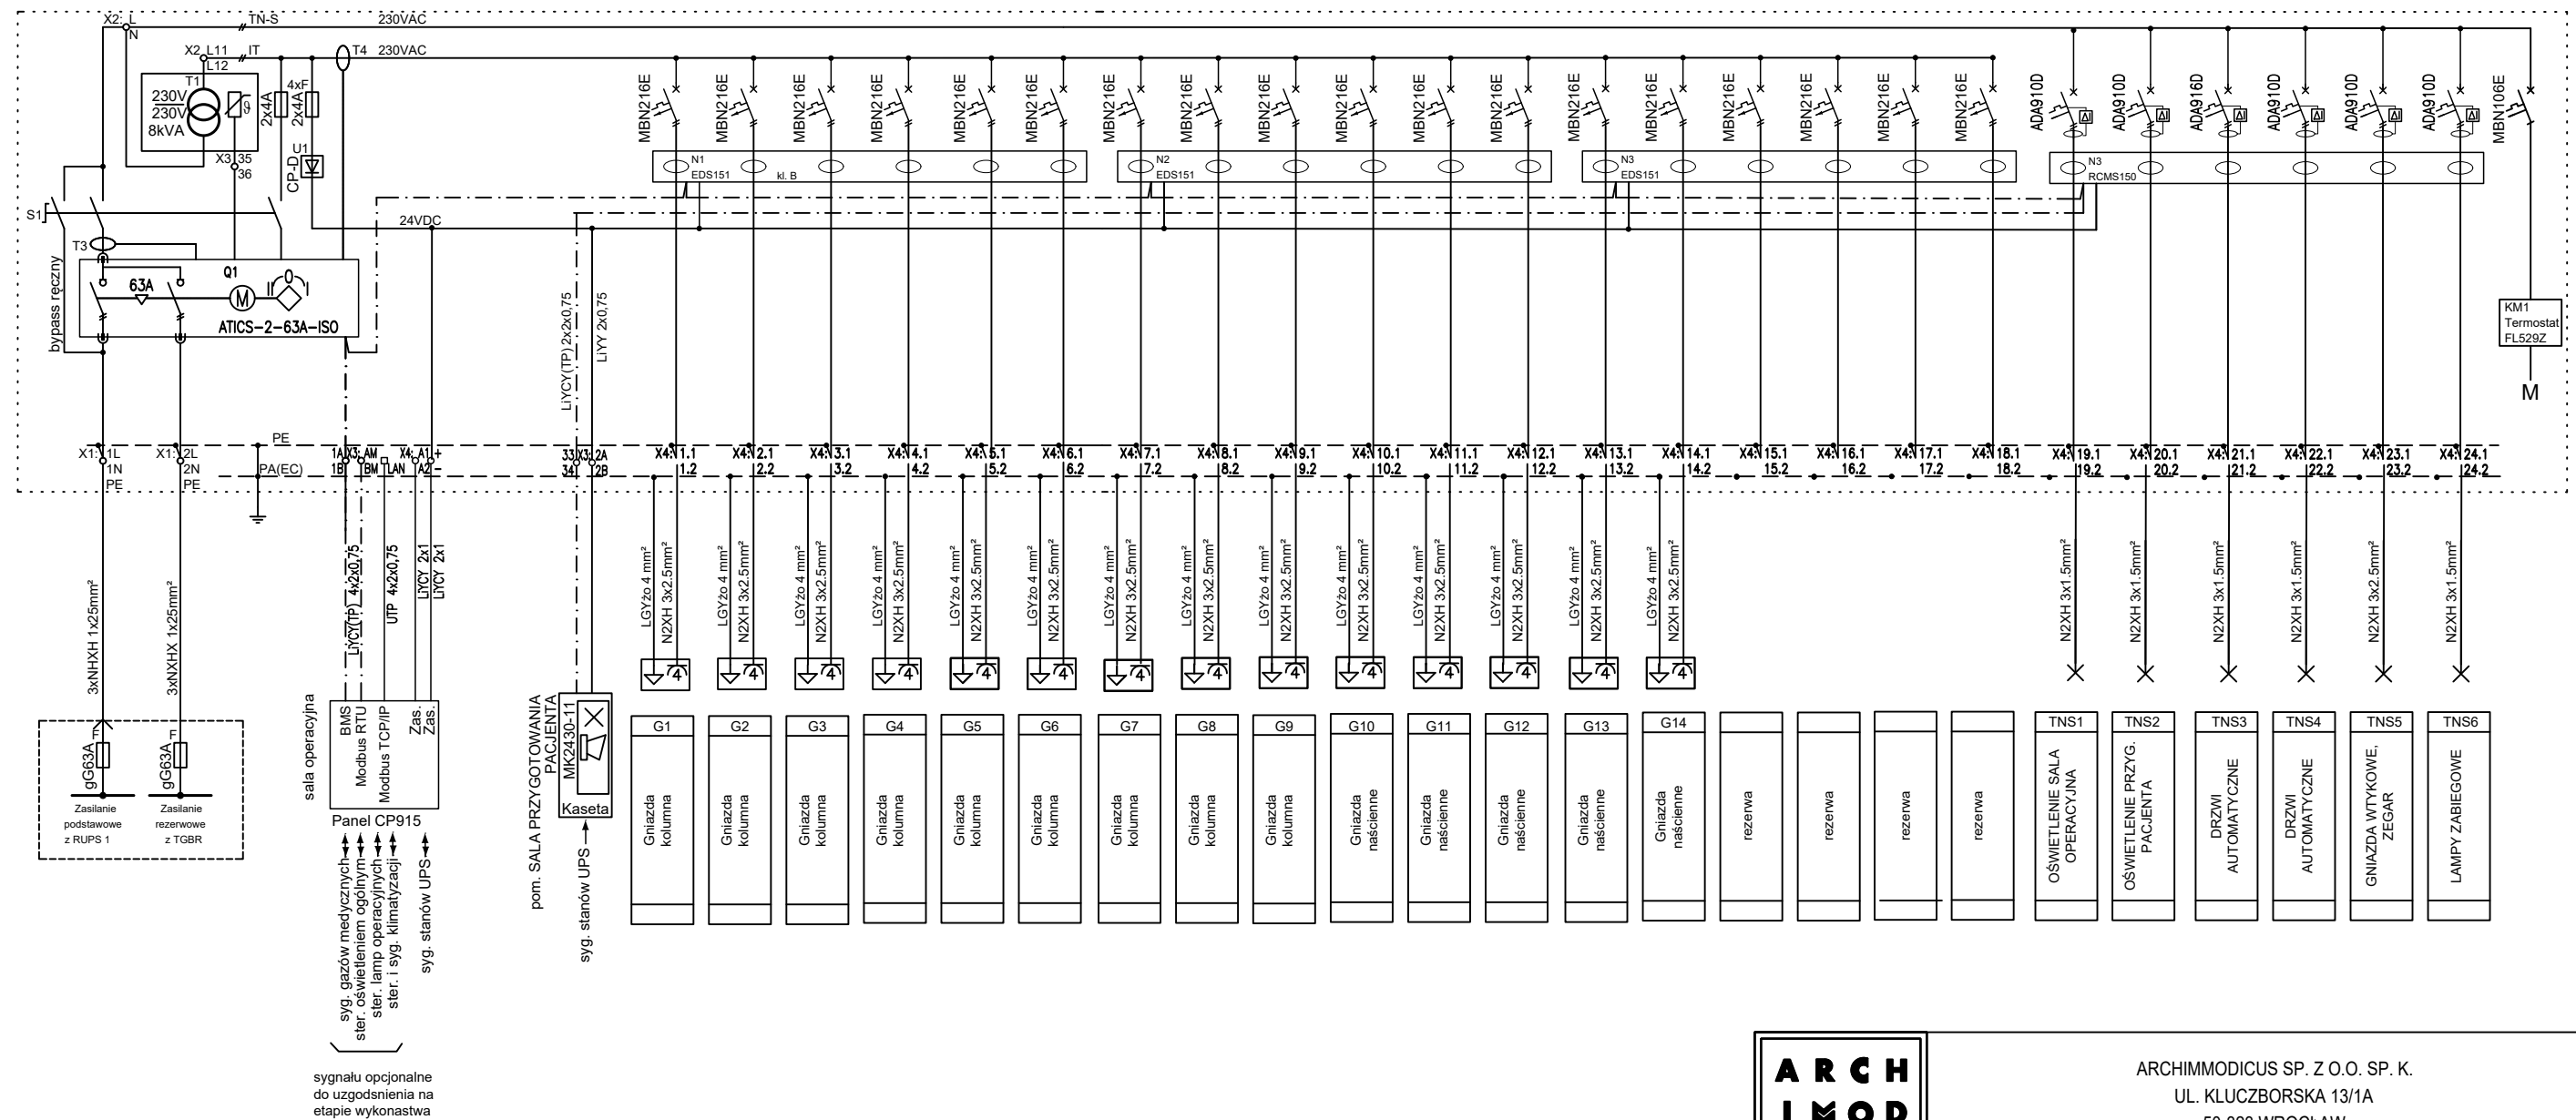

<div style="border: 2px solid black; padding: 5px; display: inline-block;"> A R C H I M O D I C U S </div>		ARCHIMMODICUS SP. Z O.O. SP. K. UL. KLUCZBORSKA 13/1A 50-323 WROCŁAW TEL.: 503 176 038, 717 584 595		
INWESTOR:	WOJEWÓDZKI SZPITAL SPECJALISTYCZNY NR 5 IM. ŚW. BARBARY W SOSNOWCU			
ADRES:	PLAC MEDYKÓW 1, 41-200 SOSNOWIEC			
OBIEKT:	BUDYNEK SZPITALA			
ADRES:	PLAC MEDYKÓW 1, 41-200 SOSNOWIEC			
ADRES GEOD.:	DZ NR 7416, OBRĘB M. SOSNOWIEC			
TEMAT PROJEKTU:	MODERNIZACJA I PRZEBUDOWA ORAZ WYPOSAŻENIE SAL OPERACYJNYCH CENTRALNEGO TRAKTU OPERACYJNEGO WRAZ Z ZAPLECZEM W WOJEWÓDZKIM SZPITALU SPECJALISTYCZNYM NR 5 IM. ŚW. BARBARY W SOSNOWCU.			
TEMAT RYSUNKU:	SCHEMAT IDEOWY ROZDZIELNICY RIT4.7			
	IMIĘ I NAZWISKO	DATA	NR UPR.	PODPIS
PROJEKTANT:	MGR INŻ. MICHAŁ NAGÓRKA	12.2021	PDL/0180/PBE/15	
SPRAWDZAJĄCY:	MGR INŻ. ŁUKASZ BABILOŃSKI	12.2021	LUB/0213/POOE/06	
ARCHM-48-21		PROJEKT WYKONAWCZY	ELEKTRYCZNA	ES50
NR PROJEKTU	SKALA	ETAP PROJEKTU	BRANŻA	NR RYSUNKU