


Schemat rodz. RIT4.8 - Sala pozniczulenkowa

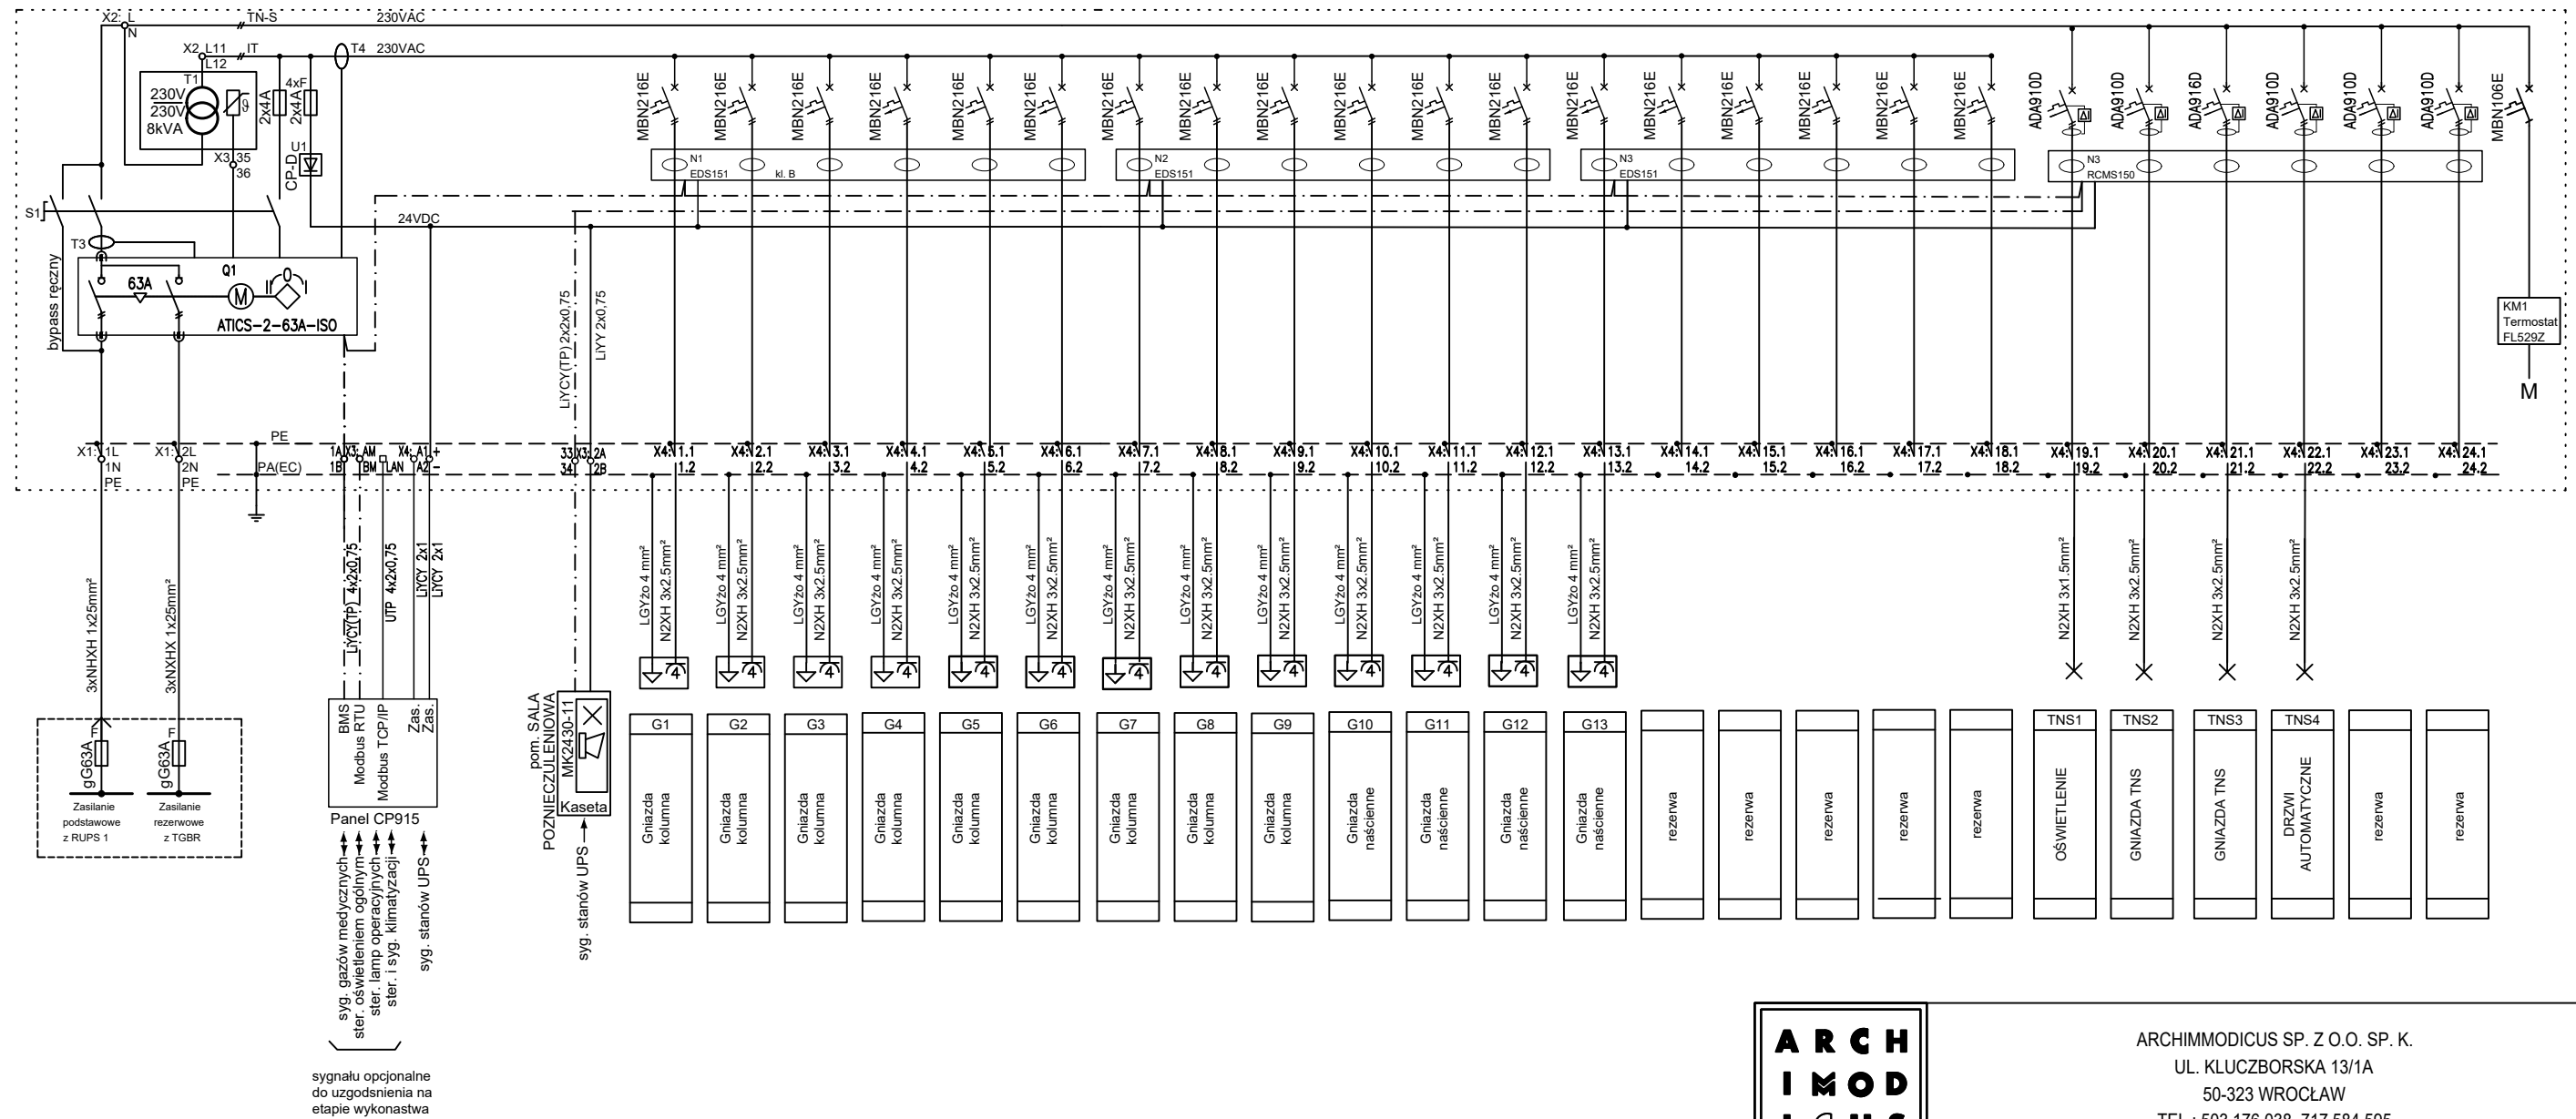

<div style="border: 2px solid black; padding: 5px; display: inline-block;"> A R C H I M O D I C U S </div>		ARCHIMMODICUS SP. Z O.O. SP. K. UL. KLUCZBORSKA 13/1A 50-323 WROCŁAW TEL.: 503 176 038, 717 584 595		
INWESTOR:		WOJEWÓDZKI SZPITAL SPECJALISTYCZNY NR 5 IM. ŚW. BARBARY W SOSNOWCU		
ADRES:		PLAC MEDYKÓW 1, 41-200 SOSNOWIEC		
OBIEKT:		BUDYNEK SZPITALA		
ADRES:		PLAC MEDYKÓW 1, 41-200 SOSNOWIEC		
ADRES GEOD.:		DZ NR 7416, OBRĘB M. SOSNOWIEC		
TEMAT PROJEKTU:		MODERNIZACJA I PRZEBUDOWA ORAZ WYPOSAŻENIE SAL OPERACYJNYCH CENTRALNEGO TRAKTU OPERACYJNEGO WRAZ Z ZAPLECZEM W WOJEWÓDZKIM SZPITALU SPECJALISTYCZNYM NR 5 IM. ŚW. BARBARY W SOSNOWCU.		
TEMAT RYSUNKU:		SCHEMAT IDEOWY ROZDZIELNICY RIT4.8		
		IMIĘ I NAZWISKO	DATA	NR UPR.
PROJEKTANT:		MGR INŻ. MICHAŁ NAGÓRKA	12.2021	PD/L/0180/PBE/15
SPRAWDZAJĄCY:		MGR INŻ. ŁUKASZ BABILOŃSKI	12.2021	LUB/0213/POOE/06
ARCHM-48-21		PROJEKT WYKONAWCZY	ELEKTRYCZNA	ES51
NR PROJEKTU	SKALA	ETAP PROJEKTU	BRANŻA	NR RYSUNKU