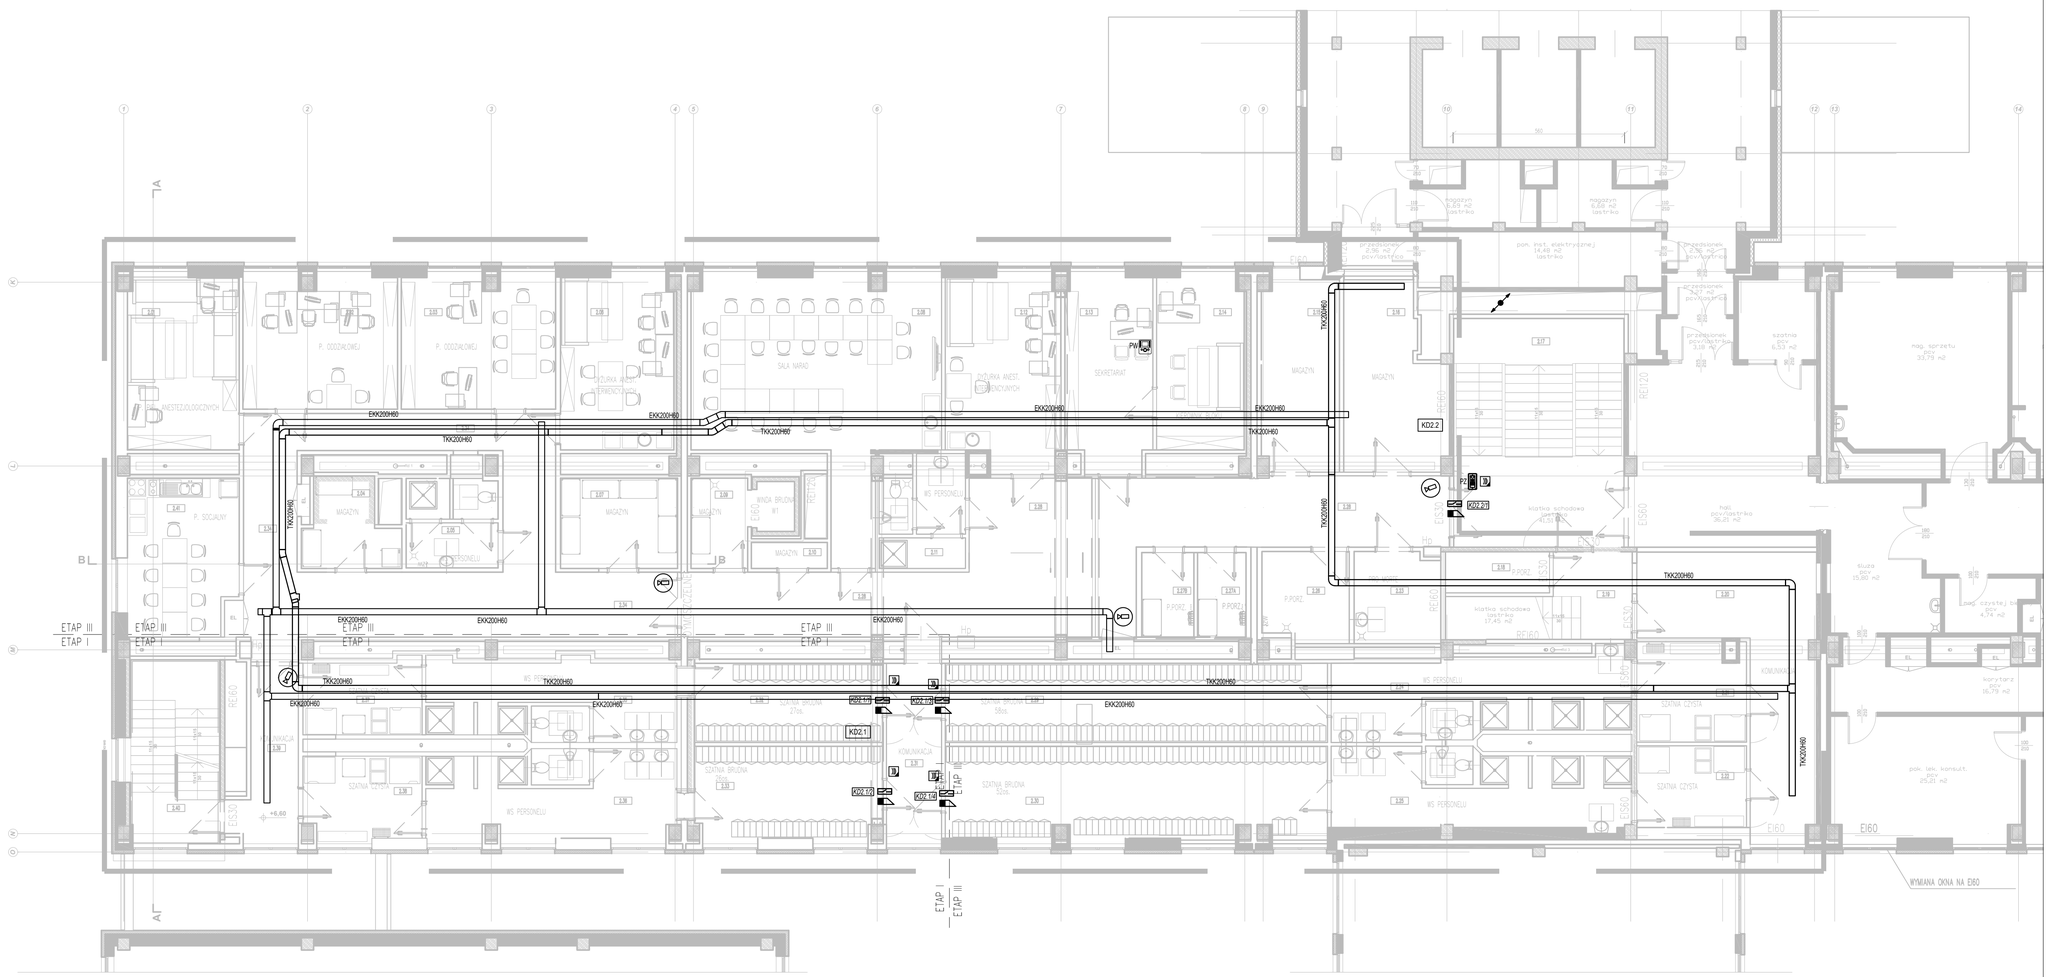

Legenda:

INSTALACJA CCTV

- Kamera kopułkowa wewnętrzna IP - 2MP

Legenda:

KONTROLA DOSTĘPU

- KD1 — Kontroler przejść z zasilaczem
- Elektrozaczep rewersyjny
- Czytnik zbliżeniowy
- Przycisk wyjścia awaryjnego
- Kontaktron
- PZ — Panel zewnętrzny domofonu z klawiaturą numeryczną
- PW — Panel wewnętrzny domofonu

LEGENDA - TRASY KABLOWE

EKK200H60 - KORYTO INSTALACJI ELEKTRYCZNYCH O SZEROKOŚCI 200mm I WYSOKOŚCI 60mm

TKK200H60 - KORYTO INSTALACJI TELETECHNICZNYCH O SZEROKOŚCI 200mm I WYSOKOŚCI 60mm

UWAGA:

WYMIARY KORYT ZAZNACZONE SĄ NA RZUCIE

ARCHIMMODICUS SP. Z O.O. SP. K.
UL. KLUCZBORSKA 13/1A
50-323 WROCŁAW
TEL.: 503 176 038, 717 584 595

INWESTOR:	WOJEWÓDZKI SZPITAL SPECJALISTYCZNY NR 5 IM. ŚW. BARBARY W SOSNOWCU
ADRES:	PLAC MEDYKÓW 1, 41-200 SOSNOWIEC
OBIEKT:	BUDYNEK SZPITALA
ADRES:	PLAC MEDYKÓW 1, 41-200 SOSNOWIEC
ADRES GEOD.:	DZ NR 7416, OBRĘB M. SOSNOWIEC
TEMAT PROJEKTU:	MODERNIZACJA I PRZEBUDOWA ORAZ WYPOSAŻENIE SAL OPERACYJNYCH CENTRALNEGO TRAKTU OPERACYJNEGO WRAZ Z ZAPLECZEM W WOJEWÓDZKIM SZPITALU SPECJALISTYCZNYM NR 5 IM. ŚW. BARBARY W SOSNOWCU.
TEMAT RYSUNKU:	RZUT PIĘTRA+2 - INSTALACJA CCTV, INSTALACJA KONTROLI DOSTĘPU, TRASY KABLOWE

	IMIĘ I NAZWISKO	DATA	NR UPR.	PODPIS
PROJEKTANT:	MGR INŻ. MICHAŁ NAGÓRKA	12.2021	PDL/0180/PBE/15	
SPRAWDZAJĄCY:	MGR INŻ. ŁUKASZ BABILOŃSKI	12.2021	LUB/0213/POE/06	

NR PROJEKTU	SKALA	ETAP PROJEKTU	BRANŻA	NR RYSUNKU
ARCHM-48-21	1:100	PROJEKT WYKONAWCZY	ELEKTRYCZNA	E08