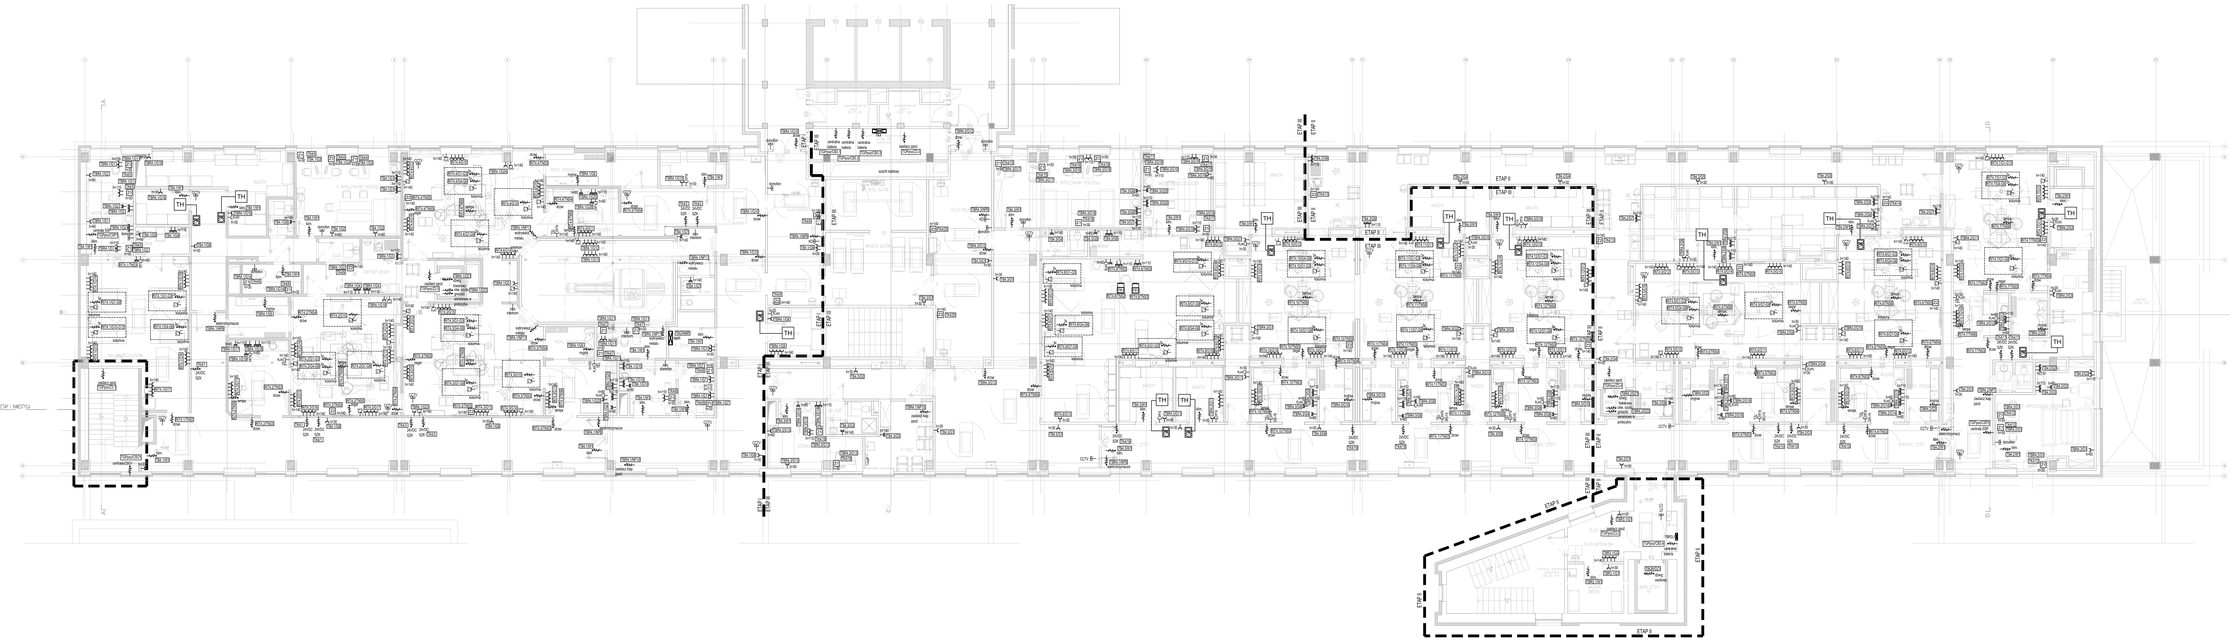

Legenda:

INSTALACJE ELEKTRYCZNE

- Rozdzielnica elektryczna
- Wypust zasilający 400V (L1,L2,L3,N,PE)
- Wypust zasilający 230V (L,N,PE)
- Gniazdo 1f., 16A/250V, ze stykiem ochronnym, pojedyncze, IP20
- Gniazdo 3f., 400V, ze stykiem ochronnym, IP44
- Gniazdo 1f., 16A/250V, ze stykiem ochronnym pojedyncze, IP44
- Zestaw gniazd "ZT":
  2x gn. 230V/16A typ DATA
  3x gn. 230V/16A
  3x gniazdo RJ45 (LAN)
  1x gniazdo RJ45 (telefon)
  Montaż natynkowy we wspólnej ramce
- Zestaw gniazd "FB1":
  2x gn. 230V/16A typu DATA
  2x gn. 230V/16A
  3x gniazdo RJ45 (LAN)
  Montaż w puszce podłogowej
- Zestaw gniazd "ZZ":
  4x gn. 230V/16A typu DATA
  4x gniazdo RJ45 (LAN)
  Montaż natynkowy we wspólnej ramce
- Wypust zasilający wentylator 230V + wyłącznik serwisowy
- Przycisk stanu/gcy głównym przeciwpożarowym wyłącznikiem prądu
- Lokalna szyna wyrównawcza
- Wysiwetlacz - odczyt temperatury/wilgotności
- TH Czujnik wilgotności i temperatury powietrza

Legenda:

INSTALACJA LAN

- Gniazdo 2xRJ45 kat. 6A
- Gniazdo 1xRJ45 kat. 6A
- Wtyk 1xRJ45 kat. 6A - instalacje niskoprądowe

ARCHIMODIUS SP. Z O.O. SP. K.
UL. KLUCZBORSKA 13/1A
50-323 WROCŁAW
TEL.: 503 176 038, 717 584 595

INWESTOR	WOJEWÓDZKI SZPITAL SPECJALISTYCZNY IM.Ś.M. SW. BARBARY W SOSNOWCU
ADRES	PLAC MEDYKÓW 1 41-200 SOSNOWIEC
OBIEKT	BUDYNEK SZPITALA
ADRES	PLAC MEDYKÓW 1 41-200 SOSNOWIEC
ADRES GEOD.	DZIAŁ 74/16, OBRĘB M. SOSNOWIEC
TEMAT PROJEKTU:	MODERNIZACJA I PRZEBUDOWA ORAZ WYPOSAŻENIE SAL OPERACYJNYCH CENTRALNEGO TRAKTU OPERACYJNEGO WRAZ Z ZAPLECZEM W WOJEWÓDZKIM SZPITALU SPECJALISTYCZNYM NR 5 IM. ŚW. BARBARY W SOSNOWCU.
TEMAT RYSUNKU:	RZUT PIĘTRA +3 - INSTALACJA DNIŻU WTYKOWYCH, INSTALACJA LAN

	IMIĘ I NAZWISKO		DATA	NR UPR. / PODPIS
PROJEKTANT:	MGR INŻ. MICHAŁ NAGÓRKA		12.2021	PO/LE/0768/15
SPRAWDZAJĄCY:	MGR INŻ. ŁUKASZ BABLOŃSKI		12.2021	LSEG/1/POS/08
ARCHM-40-21	1:100	PROJEKT WYKONAWCZY	ELEKTRYCZNA	E/09
NR PROJEKTU	SKALA	ETAP PROJEKTU	BRANŻA	NR RYSUNKU