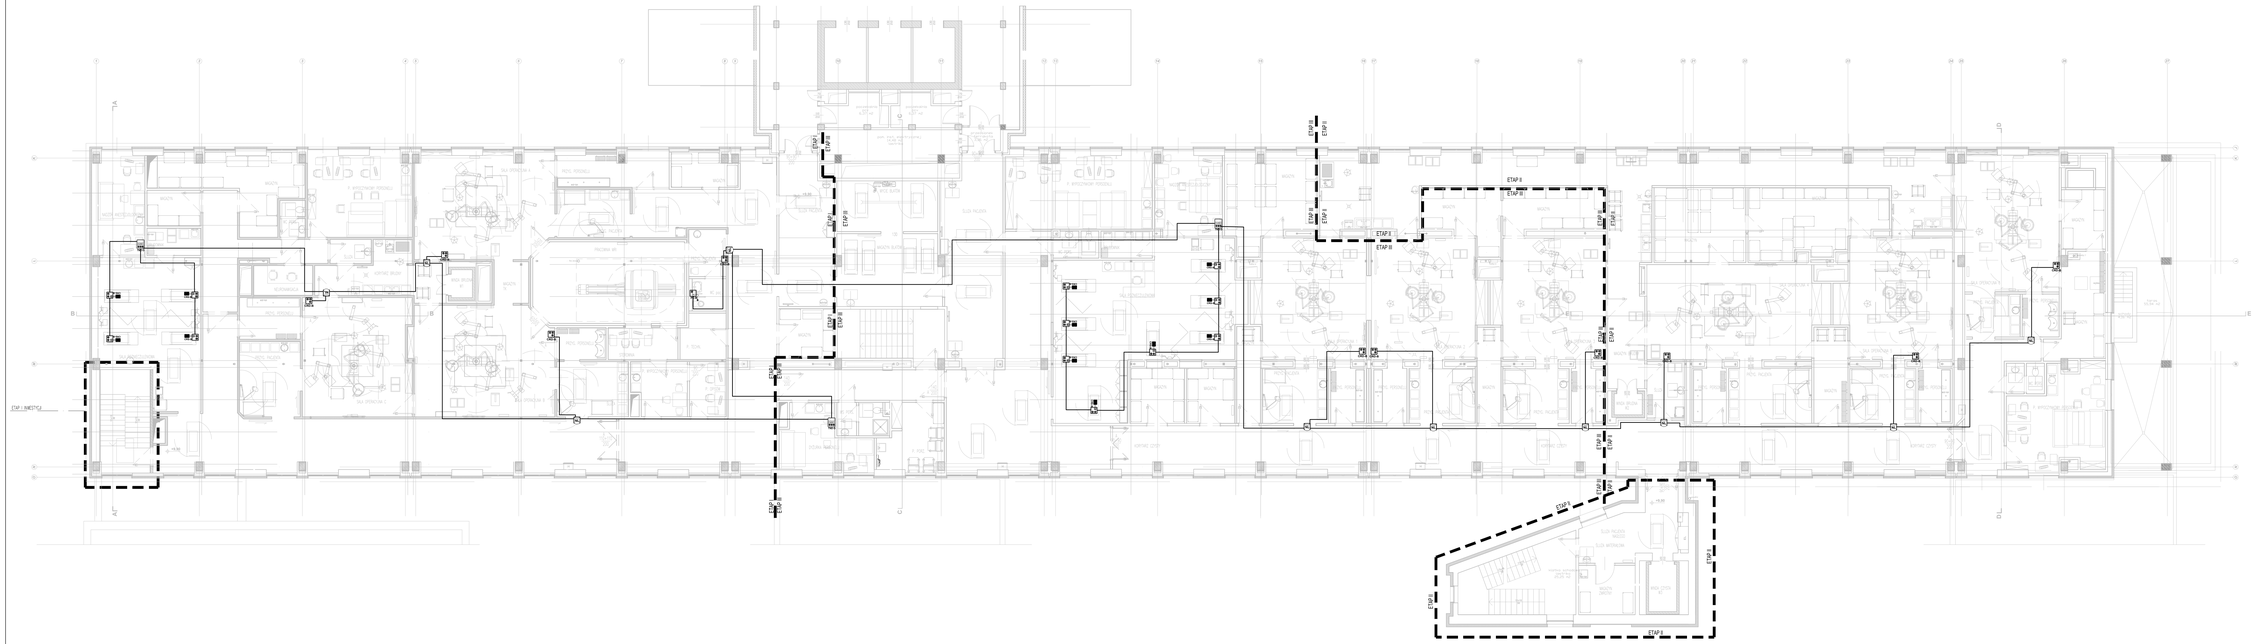

ETAP I INWESTYCJI
ETAP I
ETAP II
ETAP III

Legenda osprzętu

"TND-D" - Terminal Node z wezwaniem Lekarza i LCD
montaż p/t (puszka typu: EC350C5 160x130x70) lub n/t.

"NL" - Lampka NODE 4 kolory + buczek
montaż p/t (puszka fi60) lub n/t.

"CRD-B" - Przywoławczo-odwoławczy-lekarski BUS,
h=1.2-1.5m.

"PC-B" - Pociągany BUS,
h=2.2m.

"CRS-B" - Przywoławczo-odwoławczy z gniazdem RJ45 BUS,
h=1.5m lub montaż w panelu nadłóżkowym
manipulator z 2 przyciskami do sterowania oświetleniem

Zasilacz stabilizowany 24V DC
montaż na szynie DIN
Wymiar: 14 jedostek szerokości

Legenda okablowania:

magistrala UTP-H kat.5e 24AWG

ARCHIMMODICUS SP. Z O.O. SP. K.
UL. KLUCZBORSKA 13/1A
50-323 WROCŁAW
TEL.: 503 176 038, 717 584 595

INWESTOR:	WOJEWÓDZKI SZPITAL SPECJALISTYCZNY NR 5 IM. ŚW. BARBARY W SOSNOWCU
ADRES:	PLAC MEDYKÓW 1, 41-200 SOSNOWIEC
OBIEKT:	BUDYNEK SZPITALA
ADRES:	PLAC MEDYKÓW 1, 41-200 SOSNOWIEC
ADRES GEOD.:	DZ NR 7416, OBRĘB M. SOSNOWIEC
TEMAT PROJEKTU:	MODERNIZACJA I PRZEBUDOWA ORAZ WYPOSAŻENIE SAL OPERACYJNYCH CENTRALNEGO TRAKTU OPERACYJNEGO WRAZ Z ZAPLECZEM W WOJEWÓDZKIM SZPITALU SPECJALISTYCZNYM NR 5 IM. ŚW. BARBARY W SOSNOWCU.
TEMAT RYSUNKU:	RZUT PIĘTRA +3 - INSTALACJA PRZYZYWOWA

	IMIĘ I NAZWISKO	DATA	NR UPR.	PODPIS
PROJEKTANT:	MGR INŻ. MICHAŁ NAGÓRKA	12.2021	PDL/0180/PBE/15	
SPRAWDZAJĄCY:	MGR INŻ. ŁUKASZ BABILOŃSKI	12.2021	LUB/0213/POOE/06	

NR PROJEKTU	SKALA	ETAP PROJEKTU	BRANŻA	NR RYSUNKU
ARCHM-48-21	1:100	PROJEKT WYKONAWCZY	ELEKTRYCZNA	E13