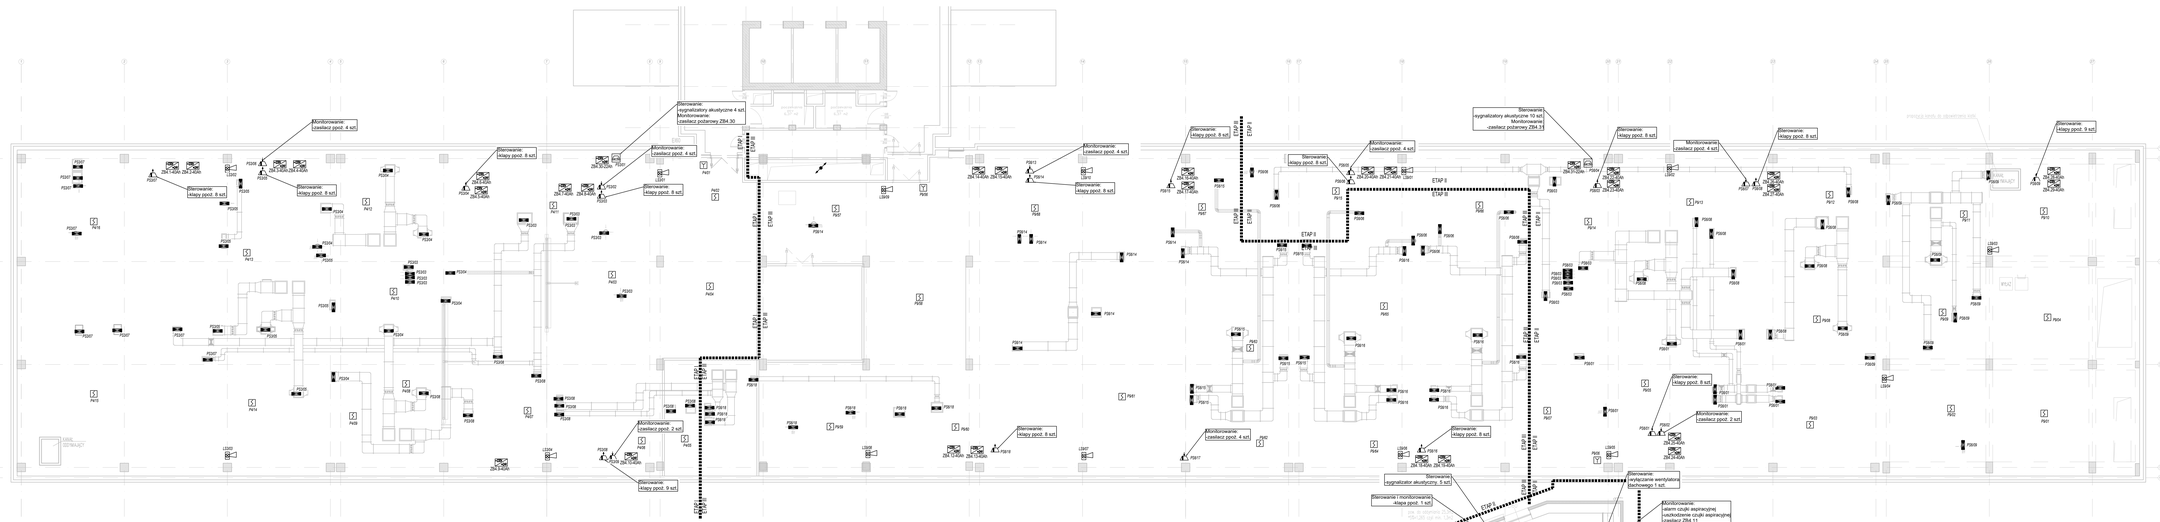

Monitorowanie:
-zasilacz ppoż. 4 szt.
Sterowanie:
-klapy ppoż. 8 szt.
Sterowanie:
-sygnalizatory akustyczne 4 szt.
Monitorowanie:
-zasilacz pożarowy ZB4.30
Sterowanie:
-sygnalizatory akustyczne 10 szt.
Monitorowanie:
-zasilacz pożarowy ZB4.31
Monitorowanie:
-zasilacz ppoż. 2 szt.
Sterowanie:
-klapy ppoż. 9 szt.
Sterowanie:
-sygnalizator akustyczny. 5 szt.
Sterowanie i monitorowanie:
-klapa ppoż. 1 szt.
Sterowanie:
-wyłączanie wentylatora dachowego 1 szt.
Monitorowanie:
-alarm czujki aspiracyjnej
-uszkodzenie czujki aspiracyjnej
-zasilacz ZB4.11
Dozór szybu windowego
Sterowanie:
-centrala oddymiania
Monitorowanie:
-alarm centrala oddymiania
-uszkodzenie centrala oddymiania
ETAP I
ETAP II
ETAP III
ZB4.30-22Ah
ZB4.31-22Ah
ZB4.11-40Ah
CSO2
KORYTARZ
MASZYNOWNIA
POM. TECH.
KLAPA ODDYMIAJĄCA
WYŁAZ
pow. do oddymiania 25,3m2
*5%=1,265 czyli min. 1,3m2
NA PODSTAWIE EKSPERTYZY ZŁOŻONEJ DO KW PSP

UWAGA:
W zakres montażu systemu oddymiania oraz SSP klatki schodowej nr 2 należy przewidzieć montaż czujników dymu oraz przycisków na 7 kondygnacjach.
Napowietrzanie będzie odbywać się za pomocą drzwi na poziomie wysokiego parteru.
Należy przewidzieć zwolnienie elektrozaczepu drzwi rozwieranych wraz z uruchomieniem napędu.

Legenda:

CSP	Centrala systemu sygnalizacji pożaru
	Moduł monitorująco-sterujący
	Moduł sterujący - 8 wyjść
	Moduł monitorujący - 8 wejść
Y	Ręczny ostrzegacz pożarowy
	Czujka optyczna dymu z gniazdem
	Czujka optyczna dymu z gniazdem i wskaźnikiem zadziałania
	Czujka optyczno-termiczna z gniazdem
~230V =24V ZB	Zasilacz pożarowy 230V/24VDC
⊗	Sygnalizator akustyczny
■	Klapa wentylacyjna-pożarowa
KD	Kontrola dostępu, sterowanie przez SSP
ET	Elektrotrzymacz, sterowanie przez SSP
	Czujka zasysająca
CSO	Centrala systemu oddymiania
•	Przycisk alarmowy oddymiania
	Przycisk przewietrzania
N	Napęd do otwierania drzwi/klapy
CP	Czujka pogodowa wiatrowo - deszczowa

ARCHIMMODICUS SP. Z O.O. SP. K.
UL. KLUCZBORSKA 13/1A
50-323 WROCŁAW
TEL.: 503 176 038, 717 584 595

INWESTOR:	WOJEWÓDZKI SZPITAL SPECJALISTYCZNY NR 5 IM. ŚW. BARBARY W SOSNOWCU				
ADRES:	PLAC MEDYKÓW 1, 41-200 SOSNOWIEC				
OBIEKT:	BUDYNEK SZPITALA				
ADRES:	PLAC MEDYKÓW 1, 41-200 SOSNOWIEC				
ADRES GEOD.:	DZ NR 7416, OBRĘB M. SOSNOWIEC				
TEMAT PROJEKTU:	MODERNIZACJA I PRZEBUDOWA ORAZ WYPOSAŻENIE SAL OPERACYJNYCH CENTRALNEGO TRAKTU OPERACYJNEGO WRAZ Z ZAPLECZEM W WOJEWÓDZKIM SZPITALU SPECJALISTYCZNYM NR 5 IM. ŚW. BARBARY W SOSNOWCU.				
TEMAT RYSUNKU:	RZUT PIĘTRA +4 - INSTALACJA SYGNALIZACJI POŻARU				
	IMIĘ I NAZWISKO		DATA	NR UPR.	PODPIS
PROJEKTANT:	MGR INŻ. MICHAŁ NAGÓRKA		12.2021	PDL/0180/PBE/15	
SPRAWDZAJĄCY:	MGR INŻ. ŁUKASZ BABILOŃSKI		12.2021	LUB/0213/POOE/06	
ARCHM-48-21	1:100	PROJEKT WYKONAWCZY	ELEKTRYCZNA	E15	
NR PROJEKTU	SKALA	ETAP PROJEKTU	BRANŻA	NR RYSUNKU	