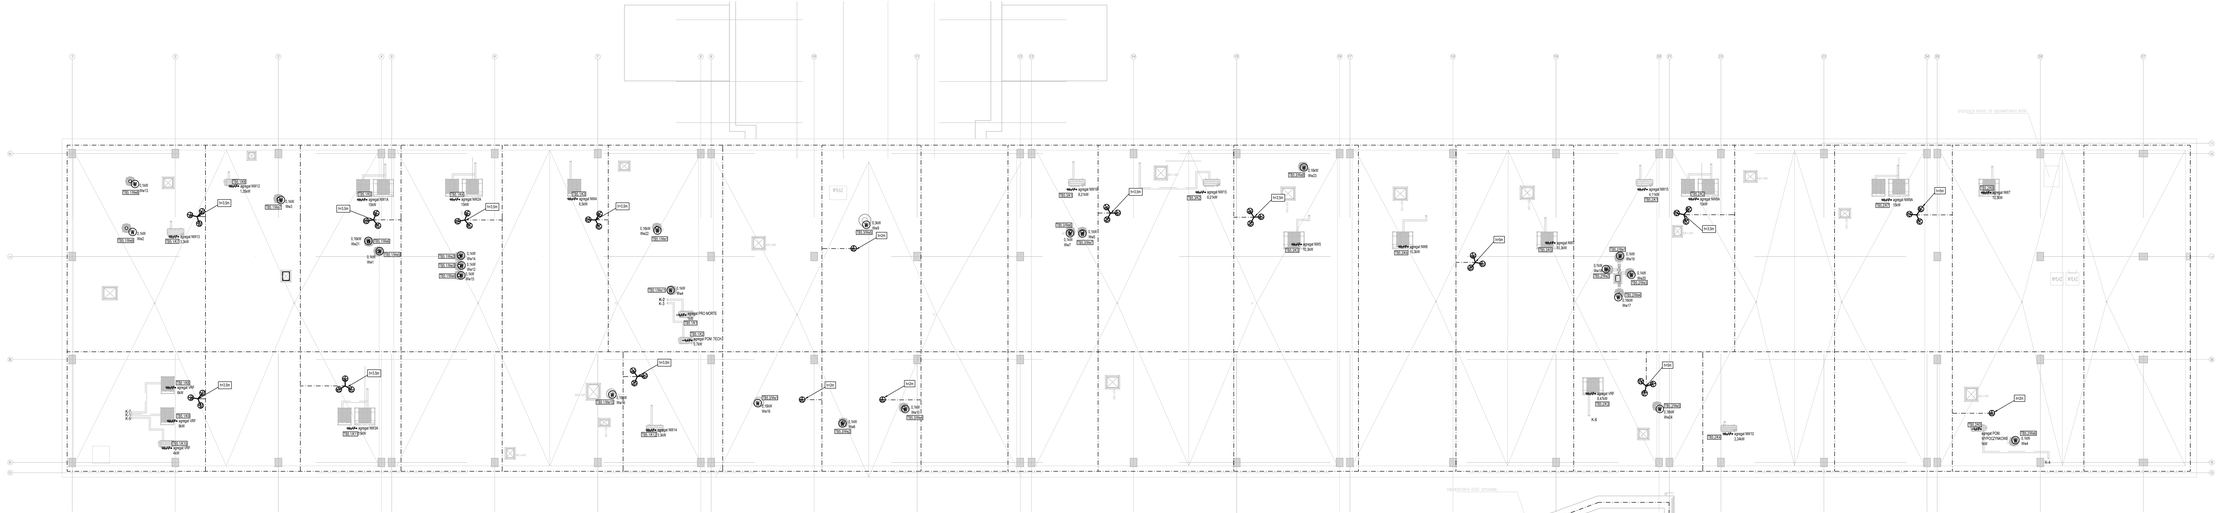

Legenda:

INSTALACJE ELEKTRYCZNE

- Wypust zasilający 400V (L1,L2,L3,N,PE)
- Wypust zasilający 230V (L,N,PE)
- Wypust zasilający wentylator 230V + wyłącznik serwisowy

Legenda:

INSTALACJA ODGROMOWA

- Zwód poziomy - drut FeZn Ø8
- Maszt odgromowy na trójnogu
  - h- wysokość masztu
- Maszt odgromowy na podstawie
  - h-wysokość masztu

Uwaga.

Wszystkie metalowe elementy dachu należy podłączyć do instalacji odgromowej. Zwody pionowe i poziome należy przyłączyć do istn. przewodów odprowadzających.

Instalację odgromową należy przewidzieć w I etapie inwestycji. Wyprowadzenie obwodów zasilających zgodnie z etapowaniem poszczególnych robót branżowych.

ARCHIMODIUS SP. Z O.O. SP. K.	
UL. KLUCZBORSKA 13/1A	
50-323 WROCŁAW	
TEL.: 503 176 036, 717 584 595	

INWESTOR:	WOJEWÓDZKI SZPITAL SPECJALISTYCZNY IM.9 IM. SW. BARBARY W SOSNOWCU
ADRES:	PLAC MEDYKÓW 1 41-200 SOSNOWIEC
OBIEKT:	BUDYNEK SZPITALA
ADRES:	PLAC MEDYKÓW 1 41-200 SOSNOWIEC
ADRES GEOD.	DZ.NR 74/16, OBRĘB M. SOSNOWIEC
TEMAT PROJEKTU:	MODERNIZACJA I PRZEBUDOWA ORAZ WYPOSAŻENIE SAL OPERACYJNYCH CENTRALNEGO TRAKTU OPERACYJNEGO WRAZ Z ZAPLECZEM W WOJEWÓDZKIM SZPITALU SPECJALISTYCZNYM NR 9 IM. Św. BARBARY W SOSNOWCU.
TEMAT RYSUNKU:	RZUT DACHU - INSTALACJA ODGROMOWA, ZASILANIE

	IMIĘ I NAZWISKO		DATA	NR UPR. PODPIS
PROJEKTANT:	MGR INŻ. MICHAŁ NALEWKA		12.2021	PO-0780/PW/15
SPRAWDZAJĄCY:	MGR INŻ. ŁUKASZ BABŁOWSKI		12.2021	LSEG/13/POOS/08
ARCHIM-40-21	1:100	PROJEKT WYKONAWCZY	ELEKTRYCZNA	E-18
NR PROJEKTU	SKALA	ETAP PROJEKTU	BRANŻA	NR RYSUNKU