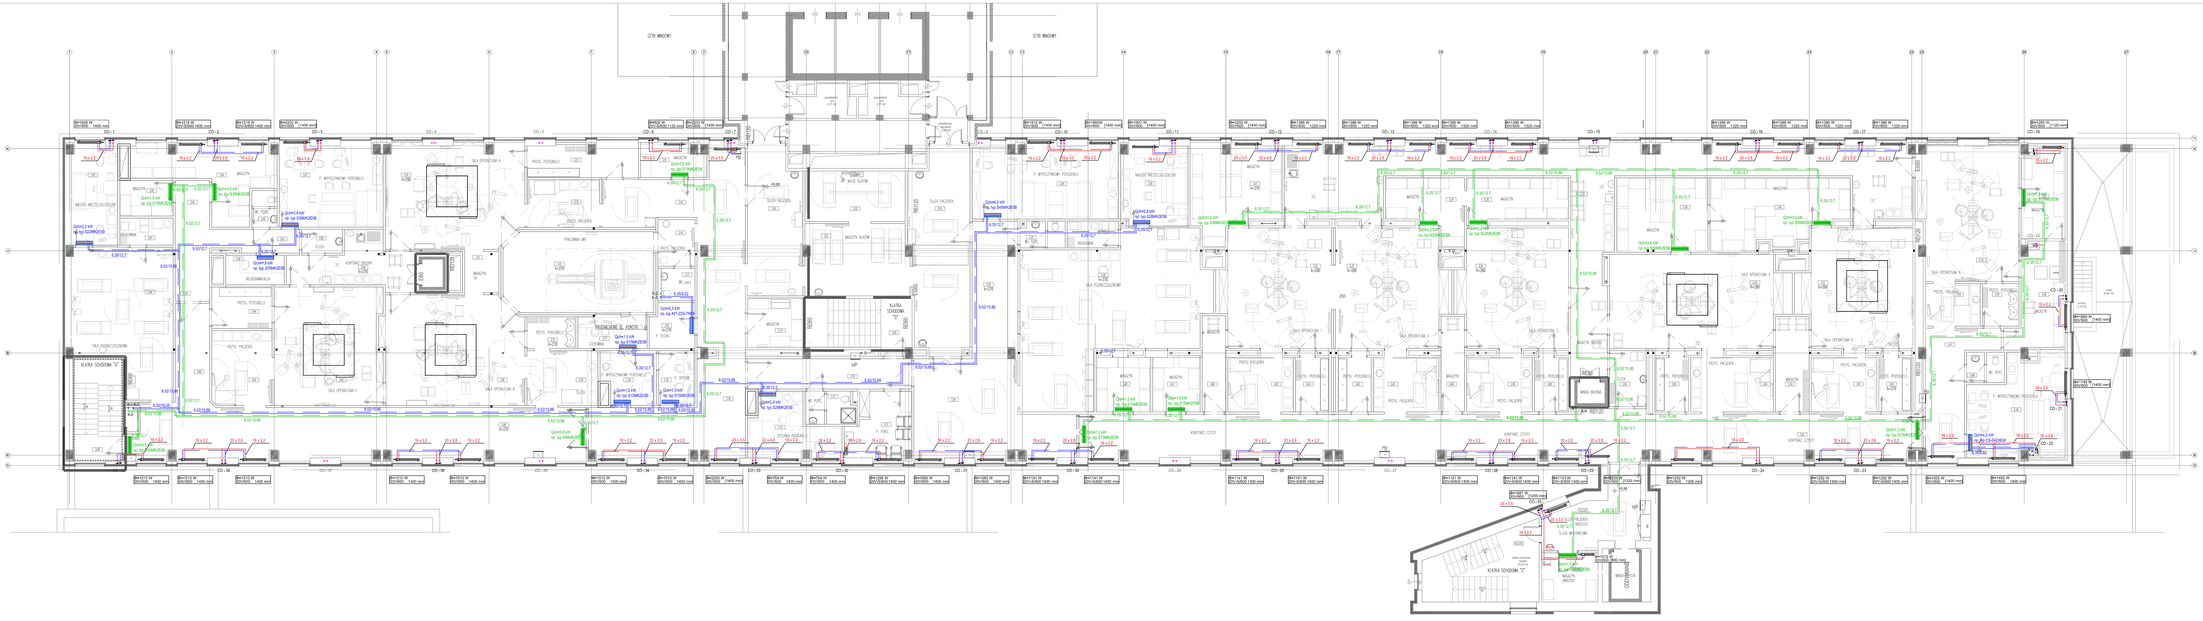

1.WYMIARY I RZĘDNE SPRAWDZIĆ NA BUDOWIE A ZAISTNIAŁE ROZBIEŻNOŚCI ZGŁOSIĆ PRZED ROZPOCZĘCIEM PRAC.
2.WYKONAWCA JEST ZOBOWIĄZANY DO KOORDYNACJI MIĘDZYBRANŻOWEJ NA BUDOWIE.
3.PROJEKT RozPATRYWAĆ LĄCZNIE Z CZĘŚCIAMI PROJEKTU DOT. KONSTRUKCJI I INSTALACJI A ZAISTNIAŁE WATPLIWOŚCI WYJAŚNIAĆ Z PROJEKTANTEM.
4.PRZEBIEGI INSTALACJI PRZEDSTAWIONE NA RZUTACH OGÓLNYCH OBEJMUJĄ URZĄDZENIA PODZIEMNYCH NIE WYKAZANYCH NA MAPIE DO CELÓW PROJEKTOWYCH. NALEŻY JE ZLIKWIDOWAĆ LUB PODŁĄCZYĆ DO INSTALACJI NOWOPROJEKTOWANEJ. W PRZYPADKU KOLIZJI ZGŁOSIĆ PROJEKTANTOWI.
5.WSZELKIE PRACE BUDOWLANE WYKONYWAĆ ZGODNIE ZE SZTUKĄ BUDOWLANĄ.
6.PRACE BUDOWLANE WYKONYWAĆ ZGODNIE Z INSTRUKCJAMI PRODUCENTÓW MATERIAŁÓW STOSOWANYCH W ROBOCIE
7.WSZYSTKIE UŻYTE MATERIAŁY BUDOWLANE I URZĄDZENIA MUSZĄ POSIADAĆ DOPUSZCZENIE DO OBROTU I STOSOWANIA W BUDOWNICTWIE ZGODNIE Z USTAWĄ BUDOWNICTWIE ORAZ ZEZWALAJĄCE NA ICH ZASTOSOWANIE W CZĘPOWIEDZNYCH SYSTEMACH.
8.PRZY PODAWANIU WSKAZANE Z NAZWY MATERIAŁY (WYROBY) NALEŻY ROZUMIEĆ JAKO OKREŚLENIE WYMAGANYCH PARAMETRÓW TECHNICZNYCH LUB STANDARDÓW JAKOŚCIOWYCH, OZNACZA TO, ŻE W PRZYPADKU WSKAZANYCH Z NAZWY MATERIAŁÓW I WYROBÓW DOPUSZCZA SIĘ ZASTOSOWANIE RÓWNOWAŻNYCH MATERIAŁÓW (WYROBÓW) NIE GORSZEJ JAKOŚCI NIŻ OPISANE. CIĘŻAR UDOWODNIENIA RÓWNOWAŻNOŚCI PRZEDSTAWIONYCH MATERIAŁÓW SPOCZYWA NA OSOBIE DO WYKONU OKREŚLONEJ(GO) W DOKUMENTACJI. SPOCZYWA NA WYKONAWCY.
9. WYMIARY PODANO WRAZ Z WYKONCZENIEM ŚCIAN.
10. ZA POZIOM +/- 0.00 PRZYJĘTO POZIOM PODŁOŻA KONDYGNACJI PARTERU BUDYNKU B.

ARCHIMEDICUS SP. Z O.O. SP. K. UL. KLUCZBORSKA 13/1A 50-302 WROCŁAW TEL.: 503 176 038, 717 584 595	
INWESTOR:	WOJEWÓDZKI SZPITAL SPECJALISTYCZNY NR 5 IM. SW. BARBARY W SOSNOWCU
ADRES:	PLAC RZECHOW 1, 41-200 SOSNOWIEC
OBIEKT:	BUDYNEK SZPITALA
ADRES:	PLAC RZECHOW 1, 41-200 SOSNOWIEC
ADRES GEOD.:	DZIAŁKA 1414, OBRĘB 14 SOSNOWIEC
TEMAT PROJEKTU:	MODERNIZACJA I PRZEBUDOWA ORAZ WYPOSAŻENIE SAL OPERACYJNYCH CENTRALNEGO TRAKTU OPERACYJNEGO WRAZ Z ZAPLECZEM W WOJEWÓDZKIM SZPITALU SPECJALISTYCZNYM NR 5 IM. SW. BARBARY W SOSNOWCU.
TEMAT RYSUNKU:	**PETRO B - BLOK OPERACYJNY- INSTALACJA KLIMATYZACJI I C.O.**

SIEĆ I NAZWISKO	DATA	NR UPR.	PODPIS
INŻ. BARBARA FOGEL	12.2021	90/2002/0	
INŻ. AZ. KOMESZKA MAJ	12.2021	2006/23	

ARCHM-48-21	1:100	PW	SANITARNA IS-07
NR PROJEKTU:	SKALA	ETAP PROJEKTU:	BRANŻA NR RYSUNKU