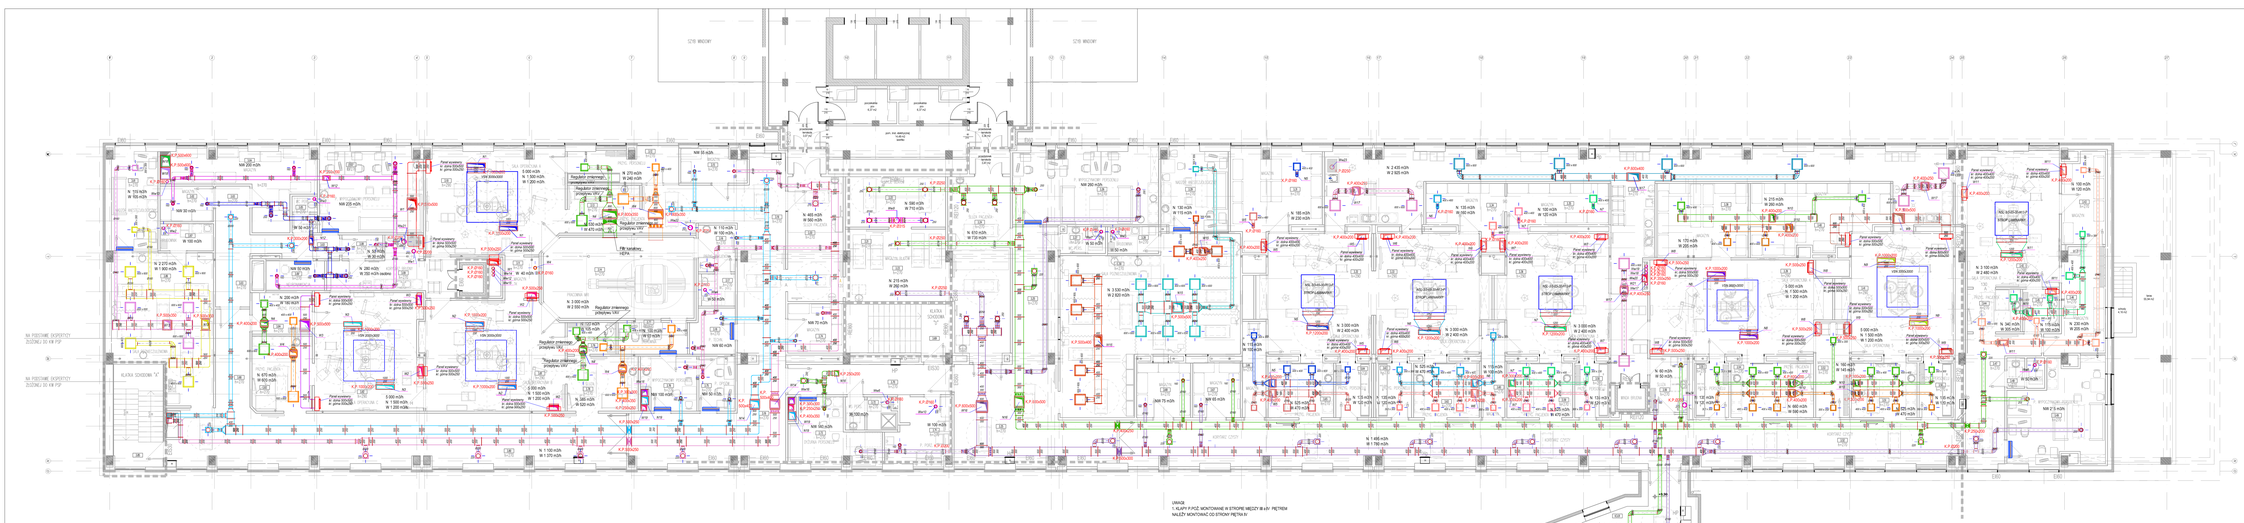
UWAGI:
1. KLAPY P-POŻ. MONTOWANE W STROPIE MIĘDZY IB a IV PIĘTREM
NALEŻY MONTOWAĆ DO STROPU PIĘTRA IV
III PIĘTRO NADBUDOWA
III PIĘTRO ISTNIEJĄCE
II PIĘTRO
I PIĘTRO
PARTER
SUTERENY
SZB WROCŁAW
SZB WROCŁAW
KLATKA SCHODOWA "A"
KLATKA SCHODOWA "B"
KLATKA SCHODOWA "C"
KLATKA SCHODOWA "D"
KLATKA SCHODOWA "E"
KLATKA SCHODOWA "F"
KLATKA SCHODOWA "G"
KLATKA SCHODOWA "H"
SALA WYBUDZEŃ
SALA WYBUDZEŃ
SALA WYBUDZEŃ