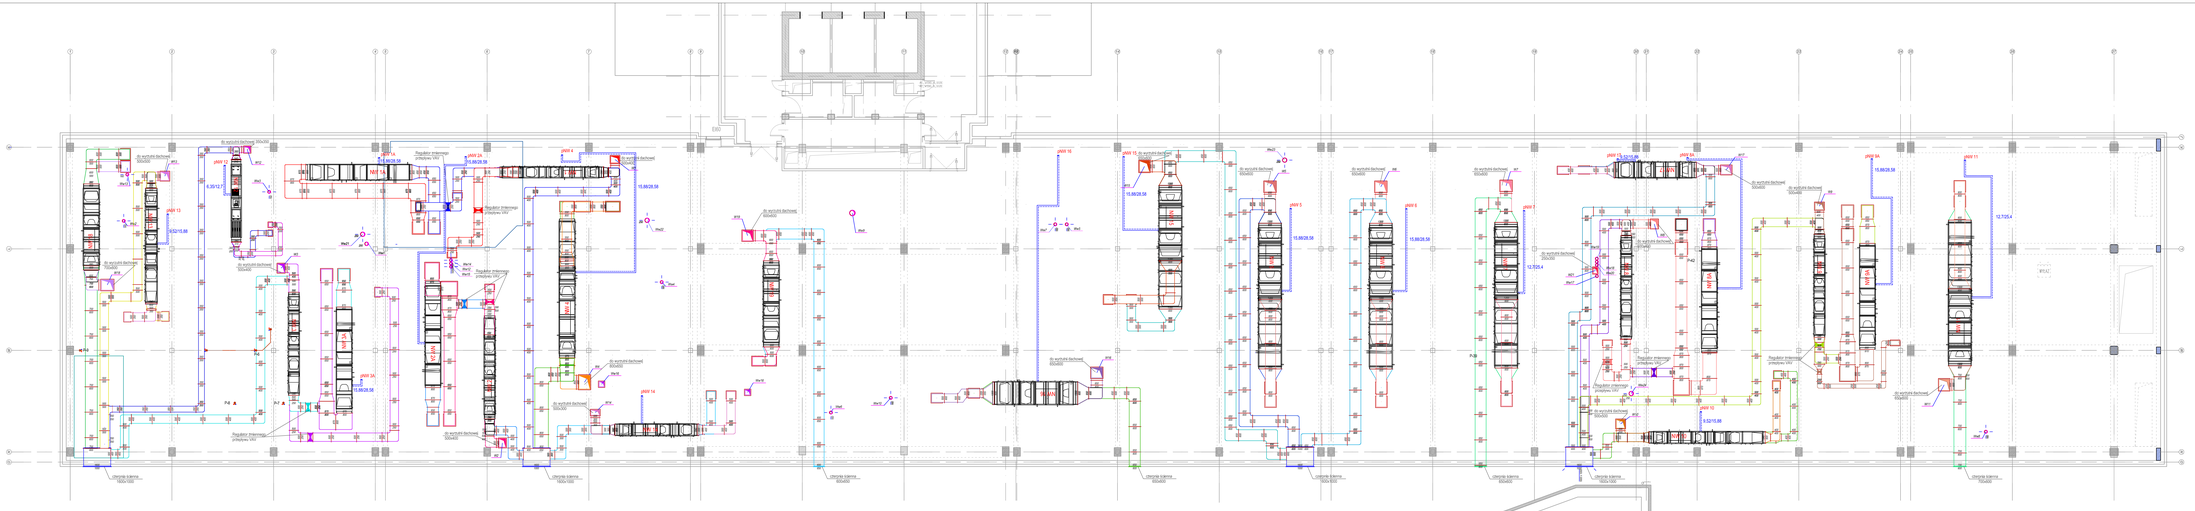

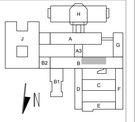

1.WYMIARY I RZĘDNE SPRAWDZIĆ NA BUDOWIE A ZASTRZEGA SIĘ ROZBIEŻNOŚCI WYJAŚNIAĆ Z PROJEKTANTEM.
2.WYKONAWCA JEST ZOBOWIĄZANY DO KOORDYNACJI MIĘDZYBRANŻOWEJ NA BUDOWIE.
3.PROJEKT ROZPATRYWAĆ ŁĄCZNIE Z CZĘŚCIAMI PROJEKTU DOT. KONSTRUKCJI I INSTALACJI A ZABETNIĘ WĄTPLIWOŚCI WYJAŚNIAĆ Z PROJEKTANTEM.
4.WSZELKIE ZMIANY W STOSUNKU DO PROJEKTU NALEŻY UZGADNIAĆ, ROZSZERZANYCH NIE WYKAZANYCH NA MAPIE BYŁ CELOWY PROJEKTOWY NALEŻY JE ZLIKWIDOWAĆ LUB PODŁĄCZYĆ DO INSTALACJI NOWOPROJEKTOWANEJ, W KONSULTACJI Z PROJEKTANTEM INSTALACJI.
5.WSZELKIE PRACE BUDOWLANE WYKONYWAĆ ZGODNIE ZE SZTUKĄ BUDOWLANĄ, OBOWIĄZUJĄCYMI PRZEPISAMI I NORMAMI ORAZ ZGODNIE Z INSTRUKCJAMI PRODUCENTÓW MATERIAŁÓW STOSOWANYCH W OBIEKCIE.
7.WSZYSTKIE UŻYTE MATERIAŁY BUDOWLANE I URZĄDZENIA MUSZĄ POSIADAĆ ODPOWIEDNIE ATESTY I ŚWIADECTWA DOPUSZCZAJĄCE DO STOSOWANIA W BUDOWNICTWIE ORAZ DOPUSZCZAJĄCE NA ICH ZASTOSOWANIE W OGÓLNOBIENIU BUDOWNICTWIE.
8.WYSZELKIE WSKAZANIE Z NAZWY MATERIAŁU UŻYTY WYROBU I WSKAZUJĄCE JAKO OKREŚLENIE WYMAGANYCH PARAMETRÓW TECHNICZNYCH LUB STANDARDÓW JAKOŚCIOWYCH NALEŻY TRAKTOWAĆ JAKO PRZYKŁADOWE. DOPUSZCZA SIĘ MATERIAŁOM I WYROBOM, DOPUSZCZA SIĘ ZASTOSOWANIE ROWNOWAŻNYCH MATERIAŁÓW (WYROBÓW) NIE GORSZEJ JAKOŚCI NŻ OPISANE. CIĘŻAR UDOWODNIENIA, ŻE MATERIAŁ (WYRÓB) JEST ROWNOWAŻNY W STOSUNKU DO WYROBU OKREŚLONEGO W DOKUMENTACJI SPOCZYWA NA WYKONAWCY.
9.WSZYSTKIE RZĘDNE PODANE NA RYSUNKACH W M.
10. ZA POZIOM +/- 0,00 PRZYJĘTO POZIOM POSADZKI KONDYGNACJI PARTERU BUDYNKU B.

ARCHINICUS

ARCHINICUS SP. Z O.O. SP. K.
UL. KLUCZBORSKA 13 D, 5A
50-323 WROCŁAW
TEL.: 503 178 156, 717 844 595

PIETRO V - INSTALACJA WENTYLACJI MECHANICZNEJ

INWESTOR:	WOJEWÓDZKI SZPITAL SPECJALISTYCZNY NR 5 IM. ŚW. BARBARY W SOSNOWCU
ADRES:	PLAC MEDYKÓW 1, 41-200 SOSNOWIEC
OBIEKT:	BUDYNEK SZPITALA
ADRES:	PLAC MEDYKÓW 1, 41-200 SOSNOWIEC
ADRES DZ.DZ.:	DZ NR 19/16, OBRĘB 18, SOSNOWIEC
TEMAT PROJEKTU:	MODERNIZACJA I PRZEBUDOWA ORAZ WYPOSAŻENIE SAL OPERACYJNYCH CENTRALNEGO TRAKTU OPERACYJNEGO WRAZ Z ZAPLECZEM W WOJEWÓDZKIM SZPITALU SPECJALISTYCZNYM NR 5 IM. ŚW. BARBARY W SOSNOWCU.
TEMAT RYSUNKU:	**PIETRO V - INSTALACJA WENTYLACJI MECHANICZNEJ**

	IMIĘ I NAZWISKO	DATA	NR UPR.	PODPIS
INW. SANITARNE:	MGR INŻ. BARBARA FOGEL	12.2021	80/2012/3	
SPRAWDZIŁ:	MGR INŻ. AGNIESZKA MAJ	12.2021	2009/22	
ARCH/I-65-21	1:100	PW	SANITARNA	IS-12
NR PROJEKTU	SKALA	ETAP PROJEKTU	BRANŻA	NR RYSUNKU