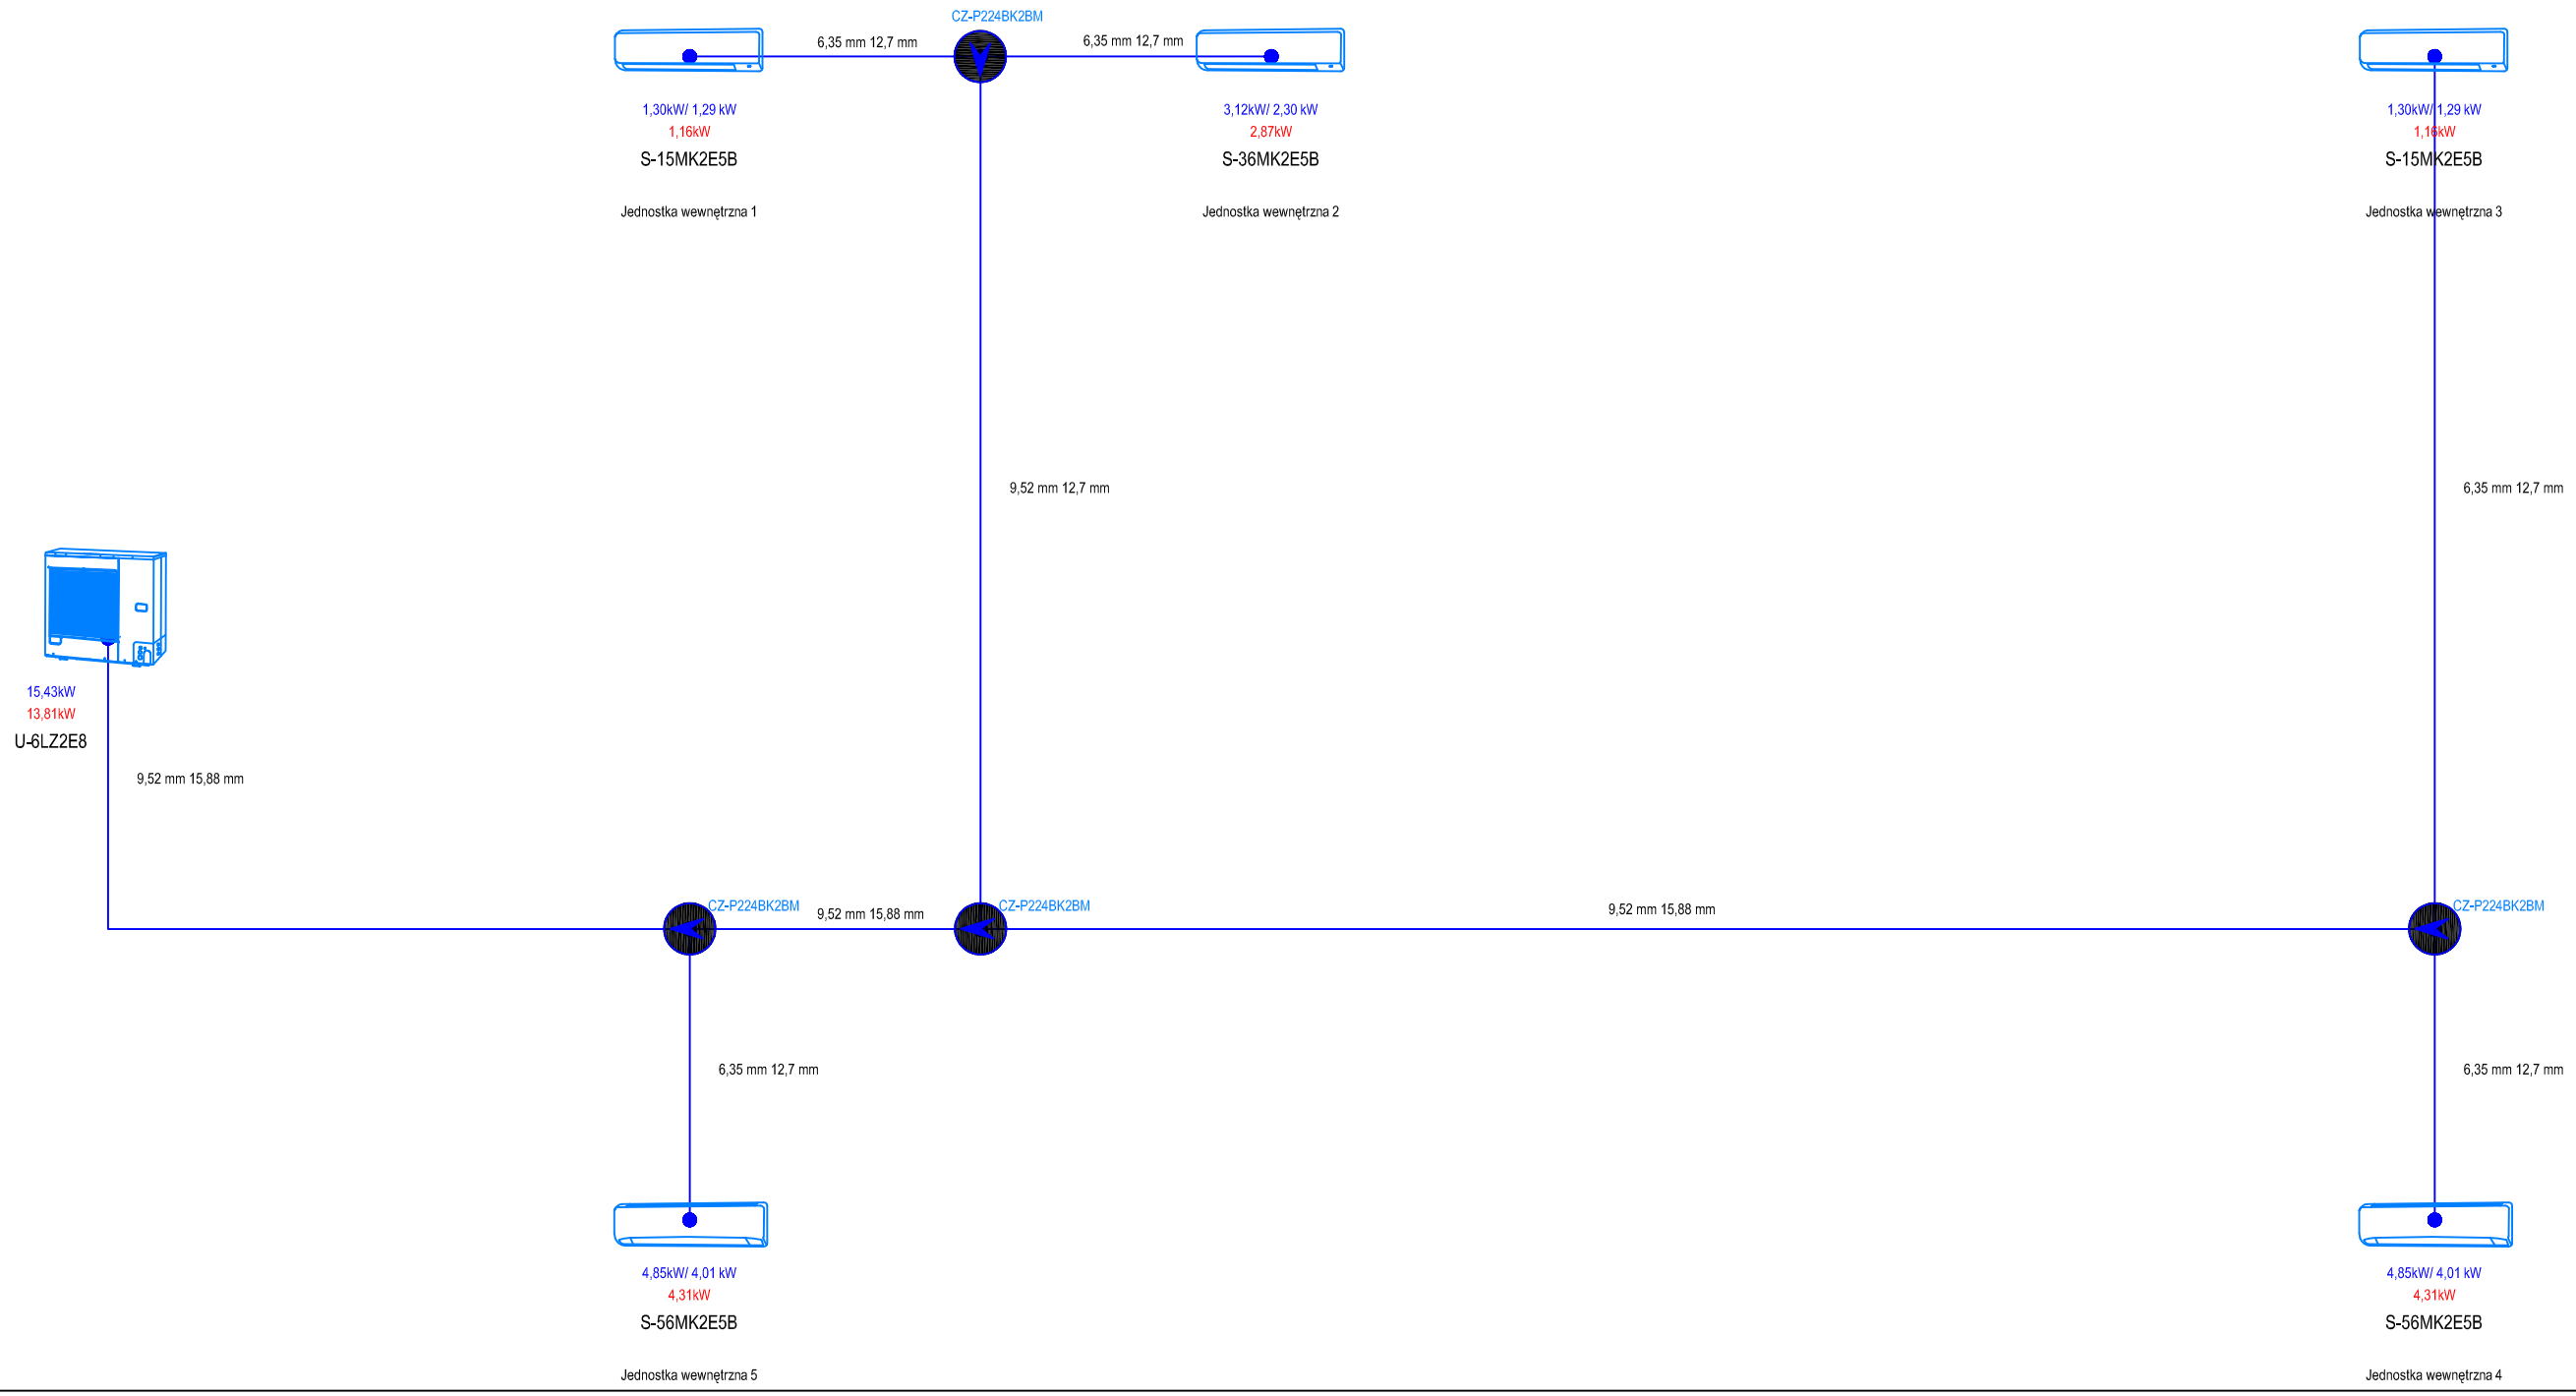SCHEMAT UKŁADU K5- PIĘTRO III